



**LEGENDA**

- Edificato continuo
- Edificato discontinuo
- Edificato industriale
- Aree portuali
- Aeroporti
- Strutture ricreative e sportive
- Colture arboree
- Colture erbacee
- Prati
- Corsi d'acqua a portata costante
- Corsi d'acqua a portata incostante
- Vegetazione arbustiva: cespuglieti e macchie
- Boschi di latifoglie
- Impianti forestali di origine antropica
- Specchi d'acqua naturali e non
- Spiagge, dune e sabbie
- Aree estrattive

**TRACCIATI**

- ASSE "A" ASSE "B" ASSE "C"
- SEZIONE TIPO A RASO, IN RILEVATO E TRINCEA
  - SEZIONE TIPO IN GALLERIA
  - SEZIONE TIPO IN VIADOTTO
- CONFINI COMUNALI
  - CONFINI PROVINCIALI
  - S.S. 106 ESISTENTE

**KEYPLAN**

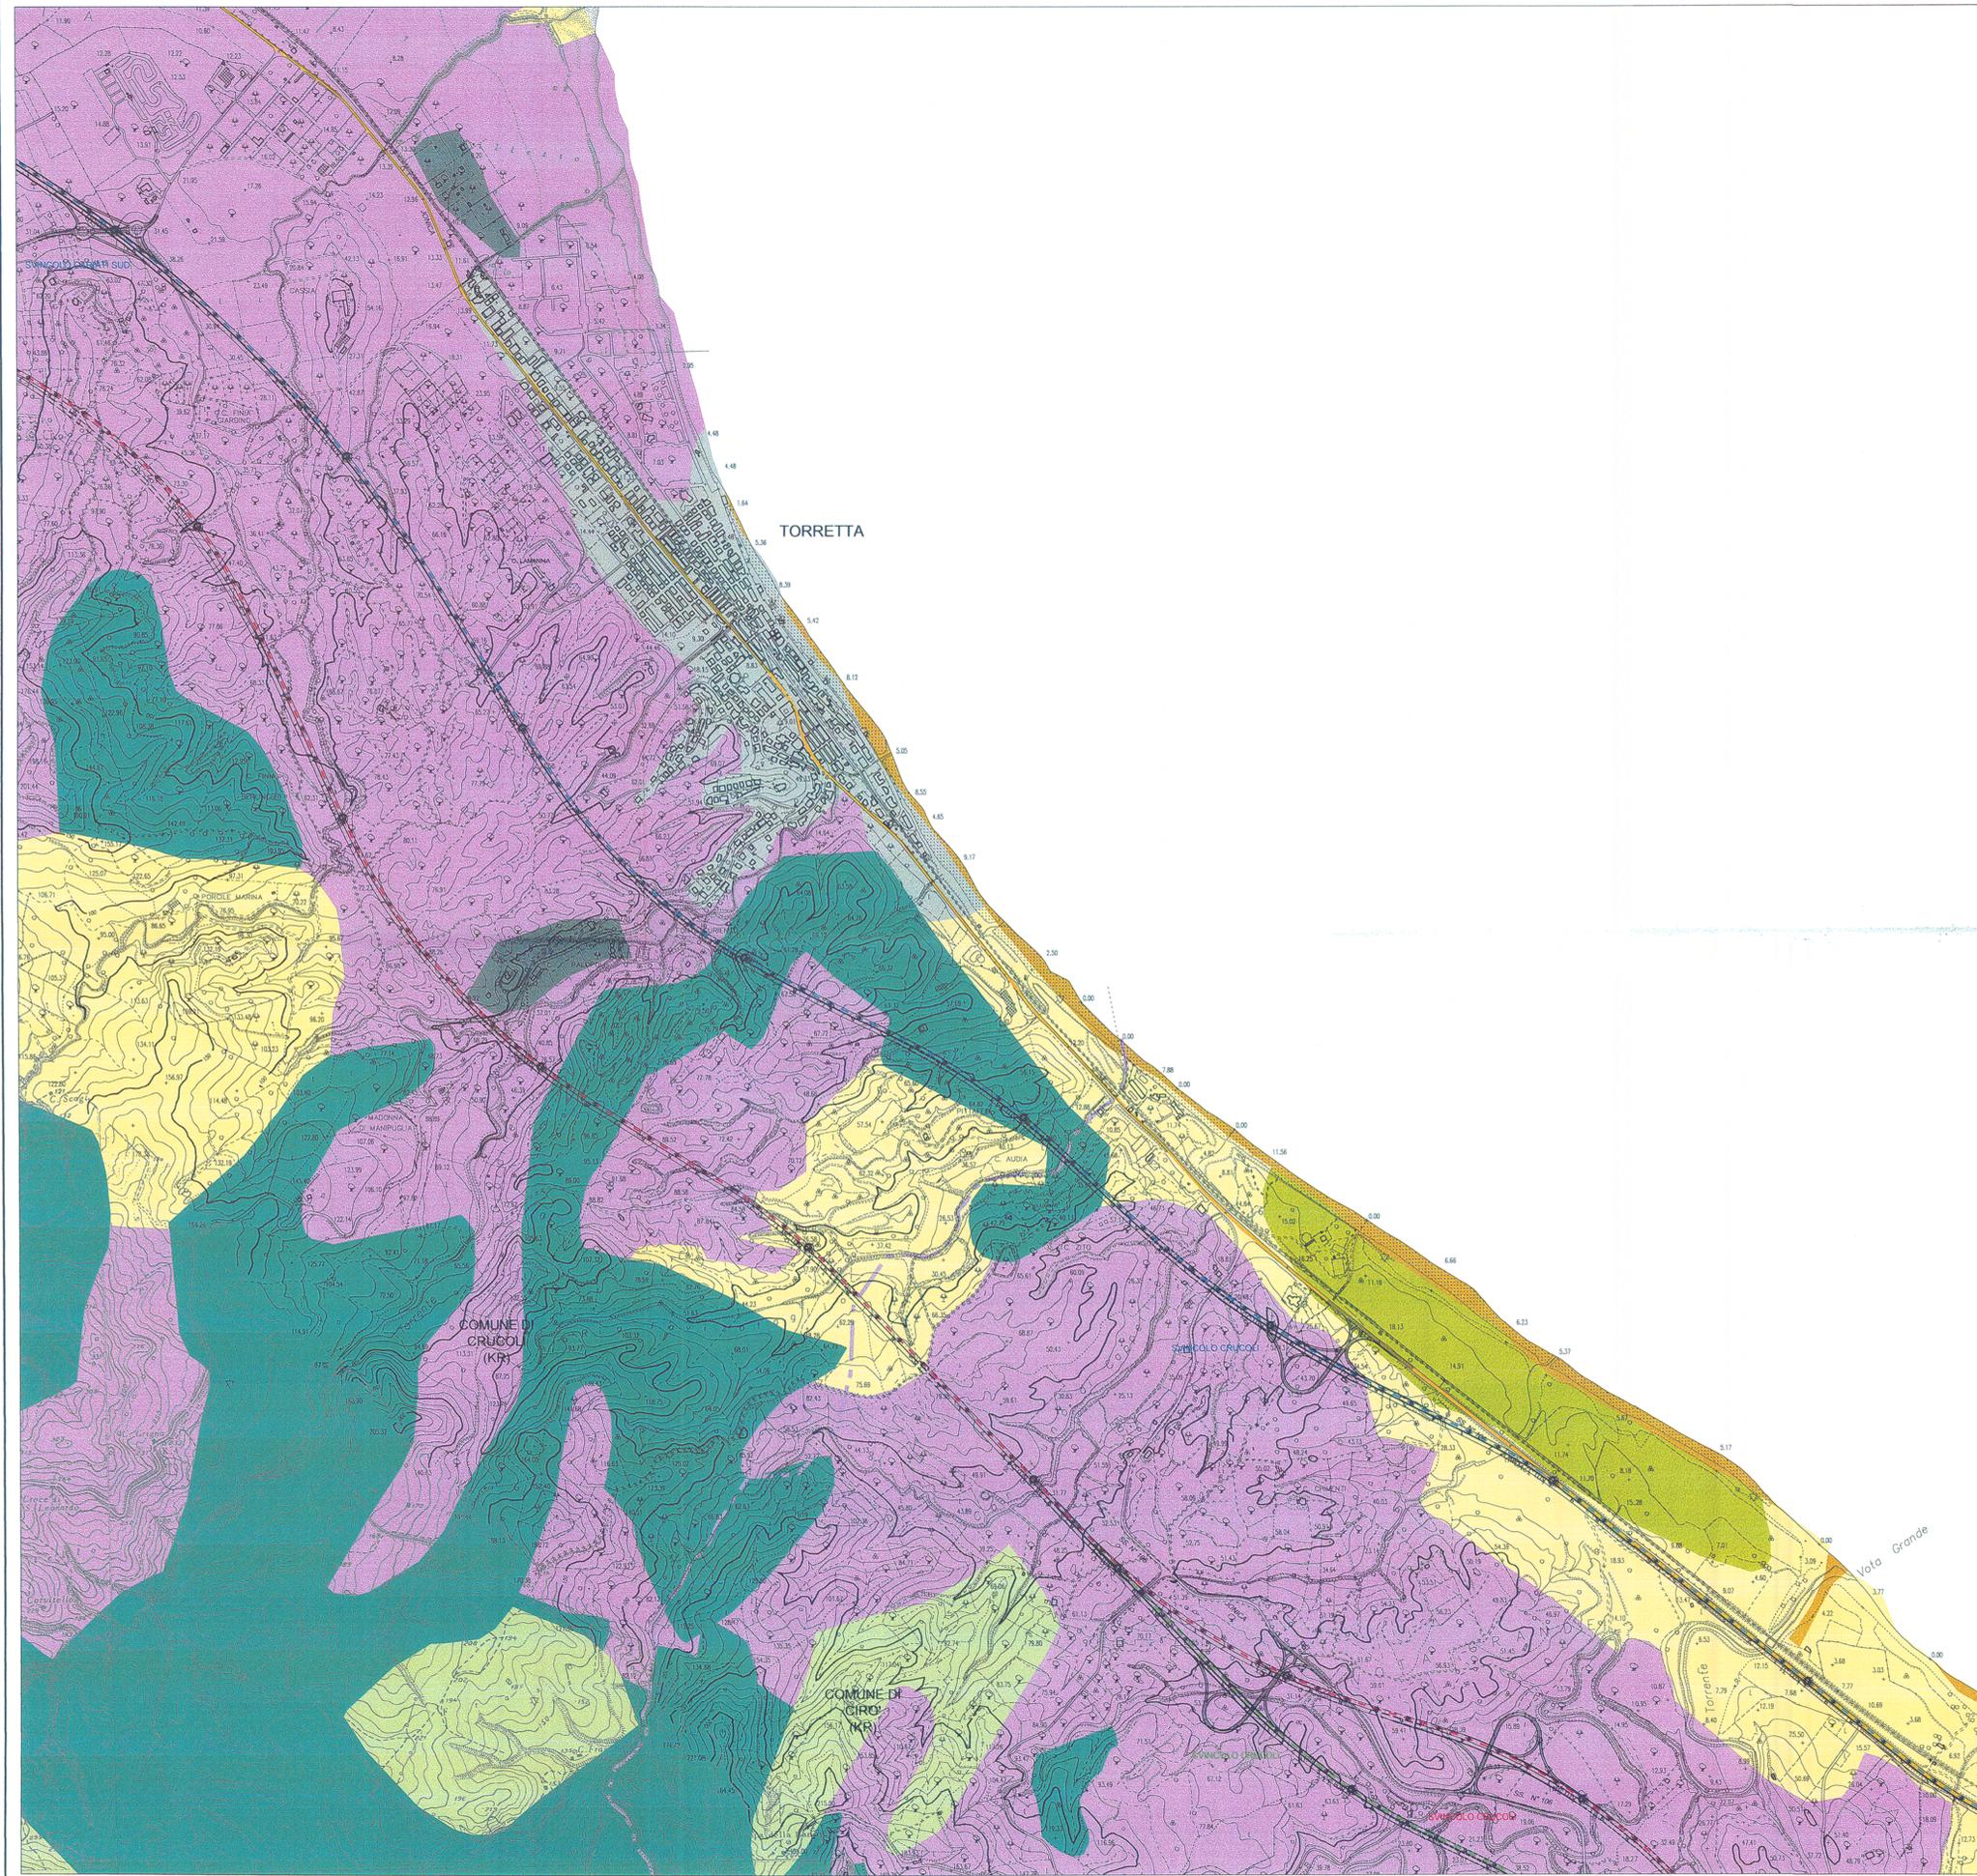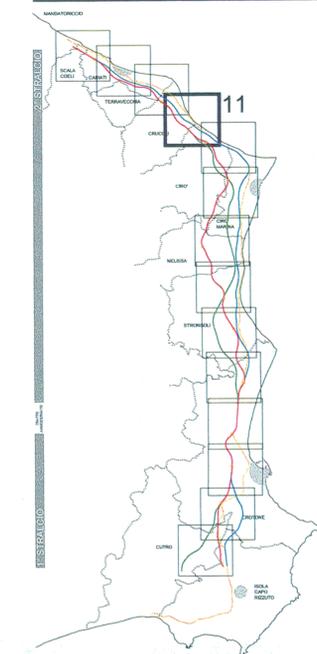

## ANAS S.p.A.

Direzione Centrale Programmazione Progettazione

**LAVORI DI COSTRUZIONE DELLA**  
**S.S.106 JONICA (E90) - CAT. B -**  
**MEGALOTTO 9**  
 DALLO SVINCOLO AEROPORTO S.ANNA (KM 235+800)  
 A MANDATORICCIO (KM 306+000)

PROGETTO PRELIMINARE - STUDIO DI IMPATTO AMBIENTALE

<p><b>GRUPPO DI PROGETTAZIONE ANAS</b>                  RESPONSABILE DI SETTORE                  Dott. Arch. Giuseppe Barila                  RESPONSABILE DI ITINERARIO                  Dott. Ing. Giulio Petrizzelli                  RESPONSABILI TECNICI                  Dott. Ing. Domenico Cimino Tracciati                  Dott. Ing. Marco Mancina Geotecnica                  Dott. Ing. Fulvio M. Saccodato Idraulica                  Dott. Ing. Davide Di Pietro Strutture                  Dott. Geol. Stefano Sarangelli Geologia                  Dott. Arch. Barbara Banchini Ambiente                  Dott. Ing. Francesco Bezzi Impianti                  Geom. Andrea F. Furlan Computi</p>	<p><b>PROGETTISTA:</b>                  Dott. Ing. ANTONIO VALENTE                  Ordine degli Ingegneri di Roma n° 20739</p> <p><b>ASSISTENZA ALLA PROGETTAZIONE</b></p> <p><b>RTI:</b>                  PROGER SpA                  VIA Ingegneria Srl                  D'APPOLONIA SpA                  DE.MA.CO Srl</p> <p style="text-align: right; font-weight: bold; font-size: small;">22 LUG. 2005 004043</p>
--	--

Il Responsabile dello Studio di Impatto Ambientale Dott. Arch. Barbara Banchini Ord. Arch. Roma e Prov. N. 14321	VISTO IL RESP. DEL PROCEDIMENTO Dott. Arch. GIUSEPPE BARILA	DATA PROTOCOLLO
--	--	--------------------

**QUADRO DI RIFERIMENTO AMBIENTALE**  
 CARTA DELL'USO DEL SUOLO  
 11/14

CODICE PROGETTO	CODICE FILE	REVISIONE	FOGLIO	SCALA:
L07161 P 0401	T00_IA52_AMB_CT00_B.DWG		11 di 14	1/10000

REV.	DESCRIZIONE	DATA	VERIFICATO	CONTROLLATO	APPROVATO
B	Modificato secondo controllo ANAS	Mag-2005	Ing. Nicchiarelli	Arch. Banchini	Ing. Petrizzelli
A	Emissione	Giù-2004	Ing. Nicchiarelli	Arch. Banchini	Ing. Petrizzelli