


DESEGNI DI RIFERIMENTO	
DESCRIZIONE	CODICE
Area e viabilità di cantiere dal Km 67+900,000 a 72+500,000	A202 00 D E2 P5 CA00 00 017
Area e viabilità di cantiere I.C. TV E dal Km 000+000,000 al Km 6+084,000	A202 00 D E2 P5 CA00 00 027
Planimetria di progetto 1:1000/100 Tav. 1 Riqualificazione Ghedi - Borgosatollo	A202 00 D E2 P7 NR10 00 001
Planimetria di progetto 1:1000/100 Tav. 2 Riqualificazione Ghedi - Borgosatollo	A202 00 D E2 P7 NR10 00 002
Planimetria di progetto 1:1000/100 Tav. 3 Riqualificazione Ghedi - Borgosatollo	A202 00 D E2 P7 NR10 00 003

IL CODICE COMMESSA "A202" E' STATO SOSTITUITO CON "IN05"

LEGGENDA

Legenda opere di cantierizzazione:

Pista di cantiere bitumata	
Pista di cantiere non bitumata	
Viabilità esistente interessata da traffico di cantiere	
Viabilità esistente da adeguare	
Area cantiere operativo	
Area cantiere base	
Area cantiere di ammasso	
Area tecnica	
Area tecnica scorribile	
Area stoccaggio	
Canali provvisori	

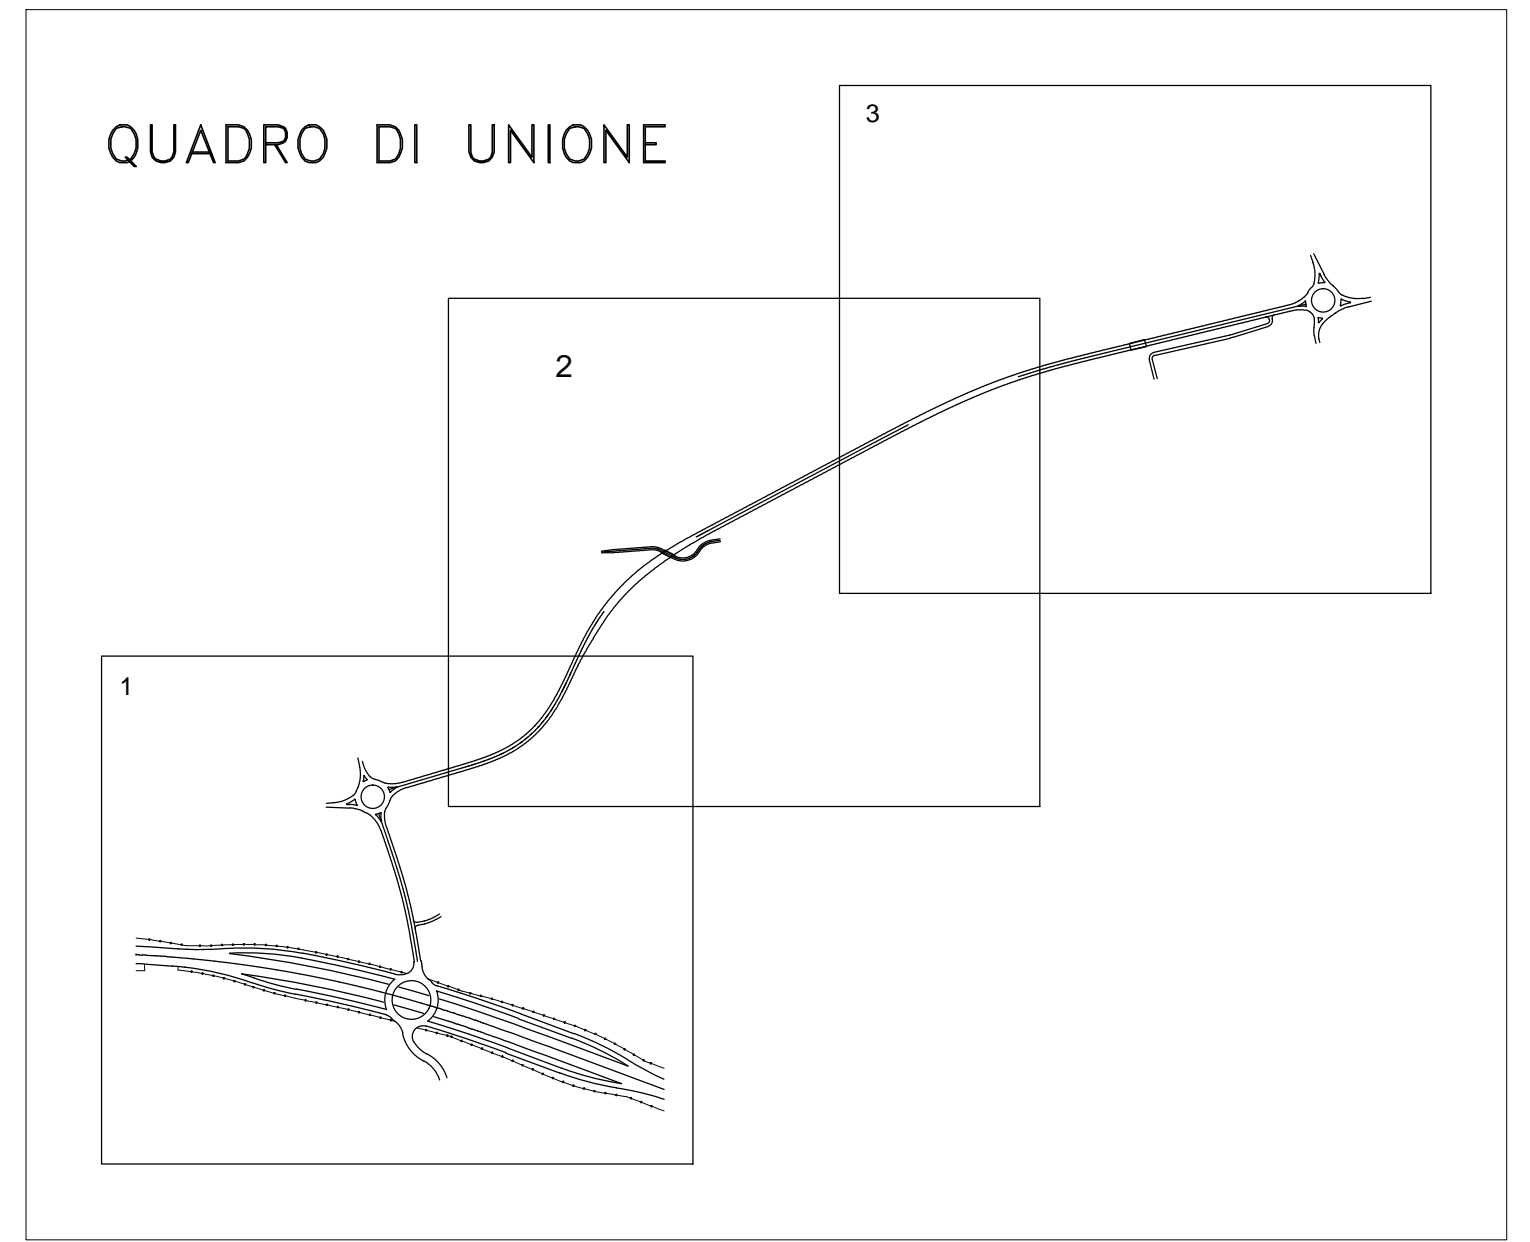

Area tecnica L.3.A.T.8
 Superficie totale: 5.782 mq
 Sup. occupazione temporanea: 5.782 mq

Per quanto riguarda le informazioni progettuali della linea si faccia riferimento agli elaborati specialistici

COMMITTENTE:

ALTA Sorveglianza:

GENERAL CONTRACTOR:

INFRASTRUTTURE FERROVIARIE STRATEGICHE DEFINITE DALLA LEGGE OBIETTIVO N. 443/01
LINEA A.V. /A.C. TORINO - VENEZIA Tratta MILANO - VERONA
 Lotto funzionale Brescia-Verona
PROGETTO DEFINITIVO

Piano particolareggiato della cantierizzazione
 Piano di cantierizzazione Tav. 2 - Riqualificazione Ghedi Borgosatollo

Rev.	Data	Descrizione	Registato	Data	Verificato	Data	Approvato	Data
0	31/03/14	EMMISSIONE PER CDS		31/03/14		31/03/14		31/03/14
1								
2								
3								

COMMESSA	LOTTO	FASE	ENTE	TIPO DOC.	OPERA/DISCIPLINA	PROGR.	REV.	SCALA
IN05	00	D	E2	P7	CA00000	122	0	1:1000

PROGETTAZIONE GENERAL CONTRACTOR								Autorizzato/Data
Rev.	Data	Descrizione	Registato	Data	Verificato	Data	Approvato	Data
0	31/03/14	EMMISSIONE PER CDS		31/03/14		31/03/14		31/03/14
1								
2								
3								