

DISEGNI DI RIFERIMENTO

DESCRIZIONE	CODICE
Planimetria aree di cantiere e viabilità di collegamento Tav. 1 di 15 - Interconnessione Treviglio Est	A202 00 D E2 P4 CA00 00 193
Planimetria aree di cantiere e viabilità di collegamento Tav. 2 di 15 - Interconnessione Treviglio Est	A202 00 D E2 P4 CA00 00 194
Planimetria ubicazione aree di cantiere e viabilità di collegamento Tav. 5 di 15	A202 00 D E2 P4 CA00 00 197
Planimetria ubicazione aree di cantiere e viabilità di collegamento Tav. 6 di 15	A202 00 D E2 P4 CA00 00 198
Planimetria ubicazione aree di cantiere e viabilità di collegamento Tav. 7 di 15	A202 00 D E2 P4 CA00 00 199
Planimetria aree di cantiere e viabilità di collegamento Tav. 8 di 15 - Interconnessione Brescia est	A202 00 D E2 P4 CA00 00 200
Planimetria ubicazione aree di cantiere e viabilità di collegamento Tav. 9 di 15 - Interconnessione Brescia est	A202 00 D E2 P4 CA00 00 201
Planimetria ubicazione aree di cantiere e viabilità di collegamento Tav. 10 di 15	A202 00 D E2 P4 CA00 00 202
Planimetria ubicazione aree di cantiere e viabilità di collegamento Tav. 11 di 15	A202 00 D E2 P4 CA00 00 203
Planimetria ubicazione aree di cantiere e viabilità di collegamento Tav. 12 di 15	A202 00 D E2 P4 CA00 00 204
Planimetria ubicazione aree di cantiere e viabilità di collegamento Tav. 13 di 15	A202 00 D E2 P4 CA00 00 205
Planimetria aree di cantiere e viabilità di collegamento Tav. 14 di 15 - Interconnessione Verona Merci	A202 00 D E2 P4 CA00 00 206

IL CODICE COMMESSA "A202" E' STATO SOSTITUITO CON "IN05"

NOTE GENERALI

Legenda opere di cantierizzazione:


Area cantiere operativo	
Area cantiere base/logistico	
Area cantiere di armamento	
Area di cava	
Area logistica di cava	

Nota:
Le aree tecniche e le aree di stoccaggio sono rappresentate negli elaborati in scala 1:5000

Nota:
Per quanto riguarda le informazioni progettuali della linea si faccia riferimento agli elaborati specialistici

CARATTERISTICHE DEI MATERIALI

Quadro di unione

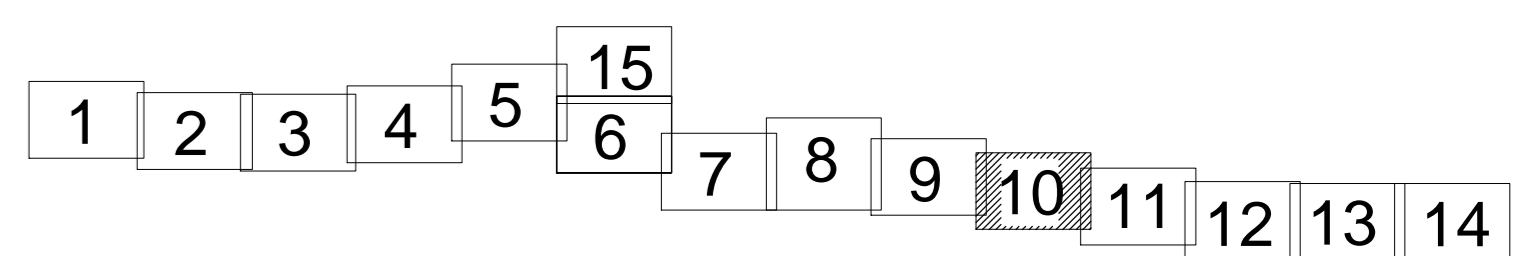

COMMITTENTE:

ALTA SORVEGLIANZA:

GENERAL CONTRACTOR:

INFRASTRUTTURE FERROVIARIE STRATEGICHE DEFINITE DALLA LEGGE OBIETTIVO N. 443/01
LINEA A.V. /A.C. TORINO - VENEZIA Tratta MILANO - VERONA
Lotto funzionale Brescia-Verona
PROGETTO DEFINITIVO

Piano della cantierizzazione con GN02 a doppia canna e scavo meccanizzato
Planimetria ubicazione aree di cantiere e viabilità di collegamento tav. 10/15

ALTA SORVEGLIANZA	Verificato	Data	Approvato	Data

COMMESSA	LOTTO	FASE	ENTE	TIPO DOC.	OPERA/DISCIPLINA	PROGR.	REV.	SCALA
IN05	00	D	E2	P4	CA00000	202	0	1:10000

Rev.	Data	Descrizione	Registo	Data	Verificato	Data	Approvato	Data	Autorizzato/Data
0	31/03/14	EMISSIONE PER CDS		31/03/14		31/03/14		31/03/14	
1									
2									
3									

LOTTO 4 - CANTIERE L.4.0.1

LOTTO 4 - CANTIERE L.4.0.2

LOTTO 5 - CANTIERE L.5.0.1

PROGR. 105+990

PROGR. 112+110

