




Risoluzione interferenza impiantistica (Fluidi)

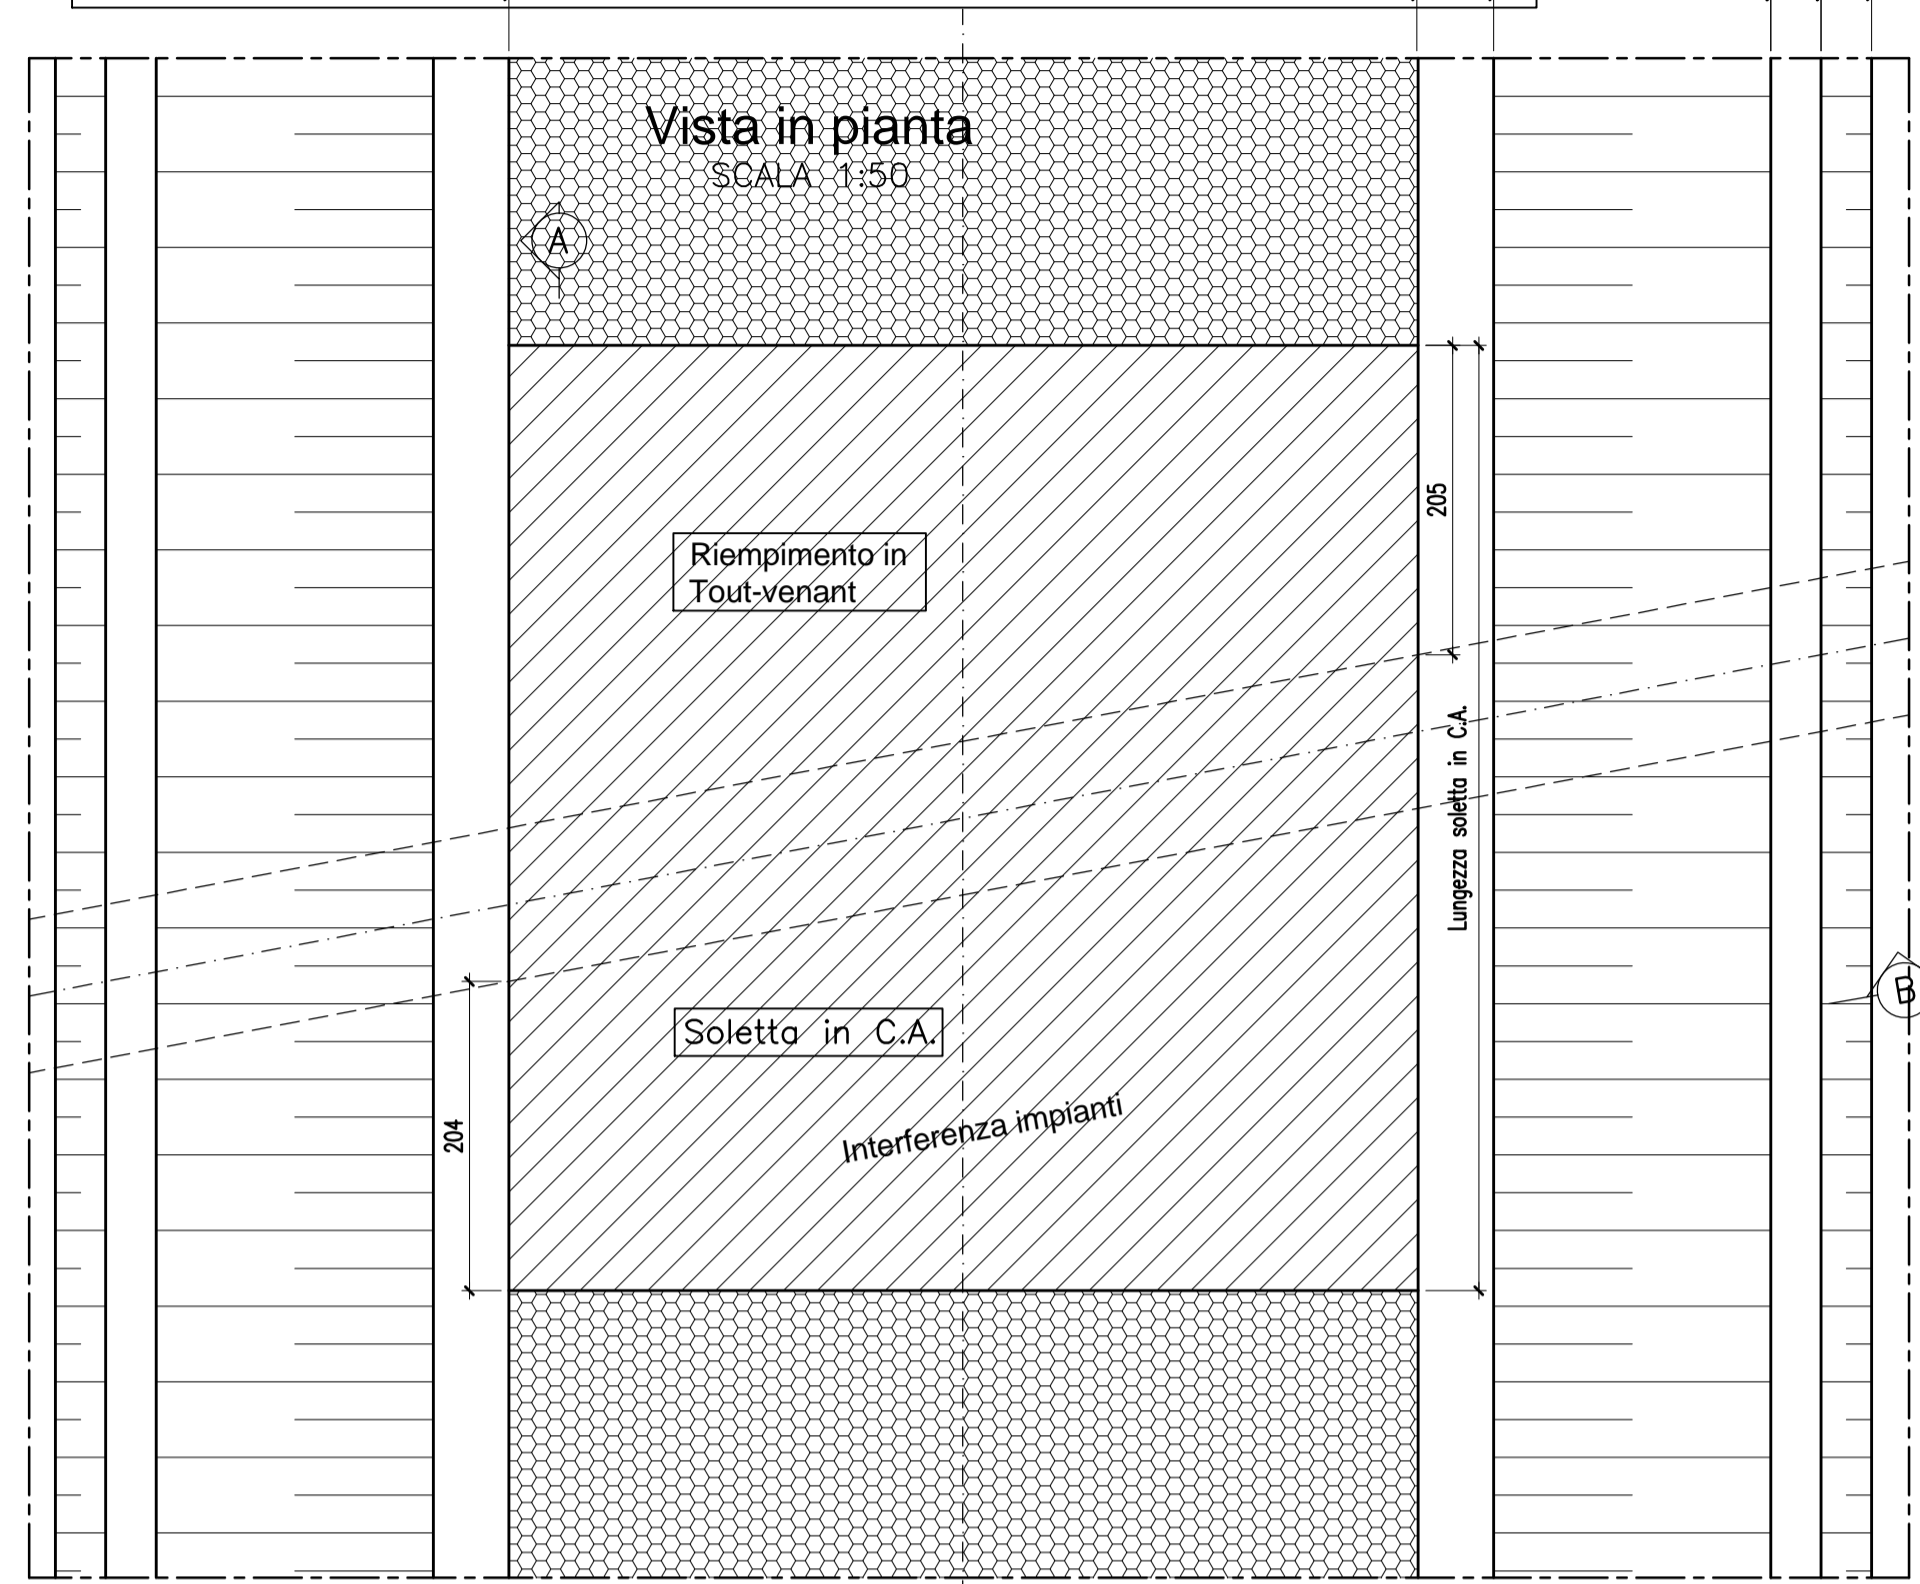

B

Riempimento in Tout-venant

A

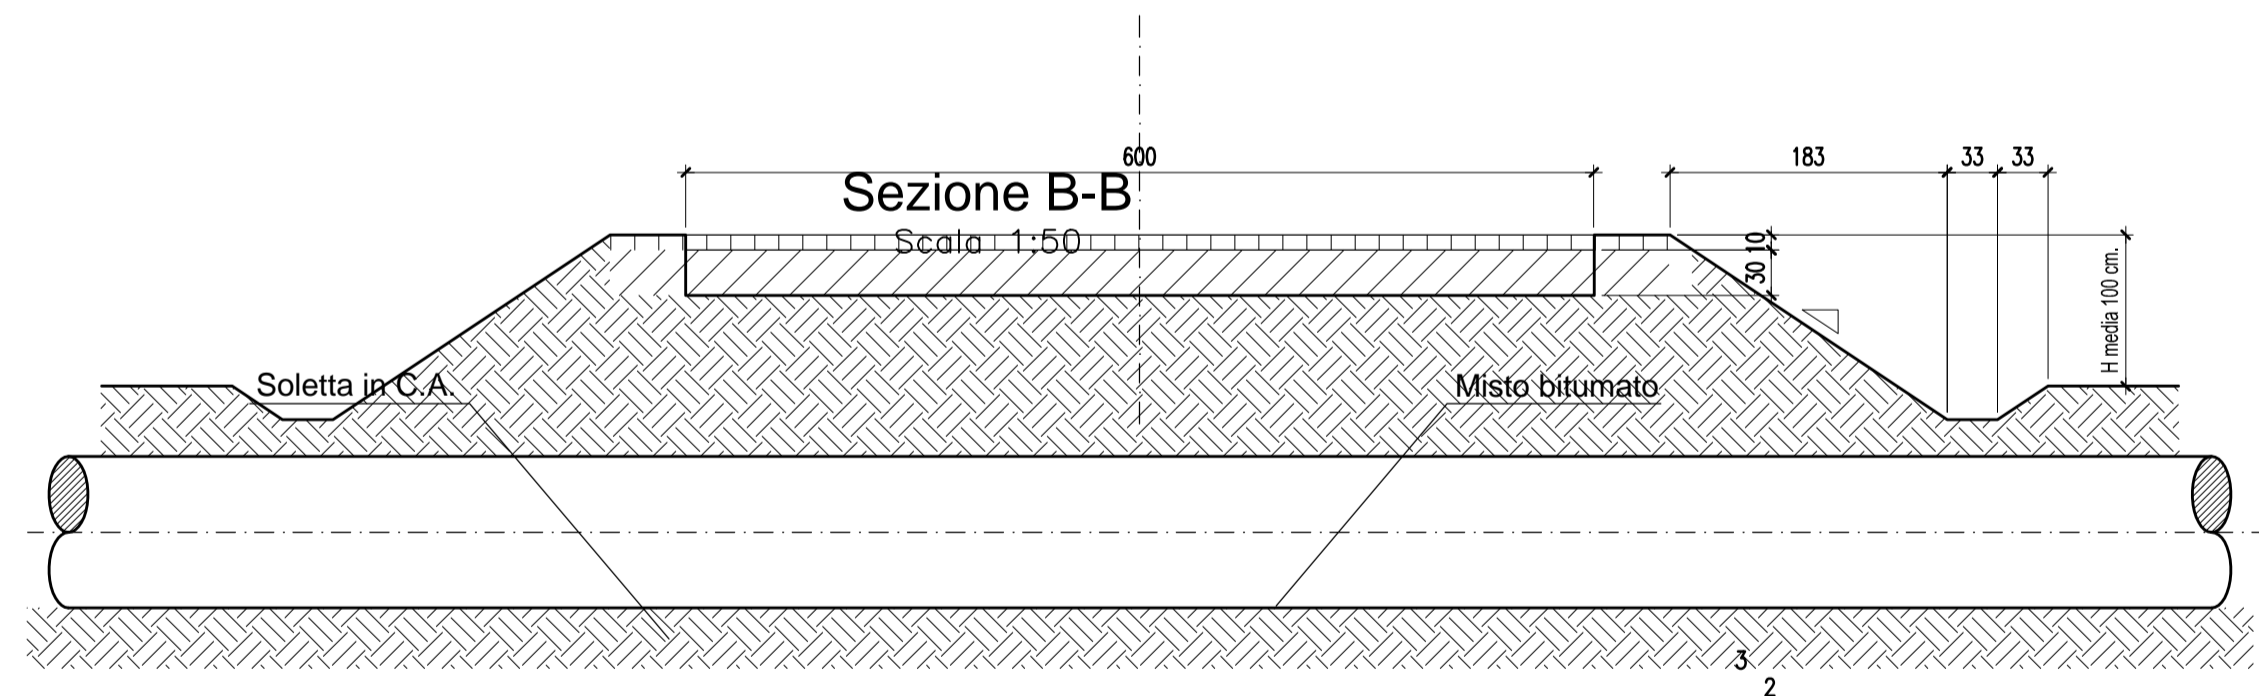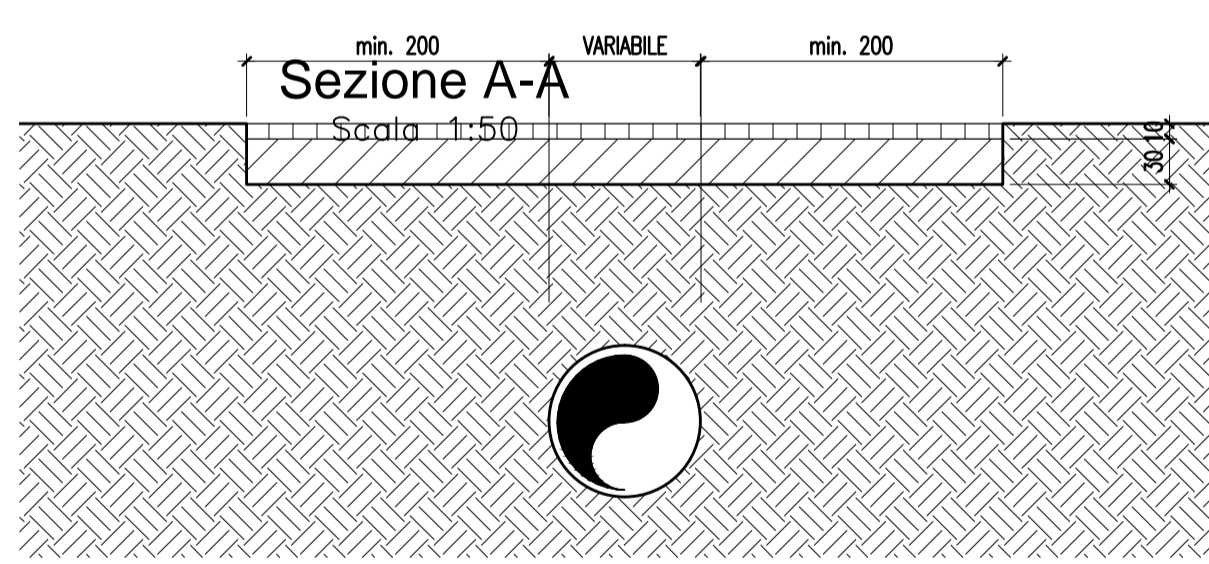

Interferenza impianti

Terreno naturale

DISEGNI DI RIFERIMENTO

DESCRIZIONE	CODICE
Piano di cantierizzazione Tipologici adeguamenti viabilità esistente	A202 00 D E2 WA CA00 00 01
Piano di cantierizzazione Tipologici pista di cantiere e deviazioni provvisorie della viabilità esistente	A202 00 D E2 WA CA00 00 02

IL CODICE COMMESSA "A202" E' STATO SOSTITUITO CON "IN05"

Per quanto riguarda le informazioni progettuali della linea si faccia riferimento agli elaborati specialistici

COMMITTENTE:

ALTA SORVEGLIANZA:

GENERAL CONTRACTOR:

INFRASTRUTTURE FERROVIARIE STRATEGICHE DEFINITE DALLA LEGGE OBIETTIVO N. 443/01
 LINEA A.V. /A.C. TORINO - VENEZIA Tratta MILANO - VERONA
 Lotto funzionale Brescia-Verona
 PROGETTO DEFINITIVO

Piano particolareggiato della cantierizzazione
 Piste di cantiere - Tipologico risoluzione interferenza impiantistica

IL PROGETTISTA
 saipem spa
 Tommaso Tarantini
 Ingegner
 al n. 4234/1977 Prov. di Milano
 al n. 4234/1977 Prov. di Milano
 Tel. 02.52028399 Fax 02.52028399
 CF. e P.IVA 02520280957

IL PROGETTISTA INTEGRATORE
 saipem spa
 Tommaso Tarantini
 Ingegner
 al n. 4234/1977 Prov. di Milano
 al n. 4234/1977 Prov. di Milano
 Tel. 02.52028399 Fax 02.52028399
 CF. e P.IVA 02520280957

ALTA SORVEGLIANZA	Verificato	Data	Approvato	Data

COMMESSA	LOTTO	FASE	ENTE	TIPO DOC.	OPERA/DISCIPLINA	PROGR.	REV.	SCALA
IN05	00	D	E2	P5	CA0000	028	0	varie

PROGETTAZIONE GENERAL CONTRACTOR								Autorizzato/Data	
Rev.	Data	Descrizione	Redatto	Data	Verificato	Data	Approvato	Data	Consorzio
0	31/03/14	EMISSIONE PER CDS	M.T.	31/03/14	M.T.	31/03/14	M.T.	31/03/14	Cepav due
1									Project Director
2									ing. F. Lombardi
3									

Saipem S.p.a. COMM. 032121 | Data: 31/03/14 | Doc.N20704_03.dwg