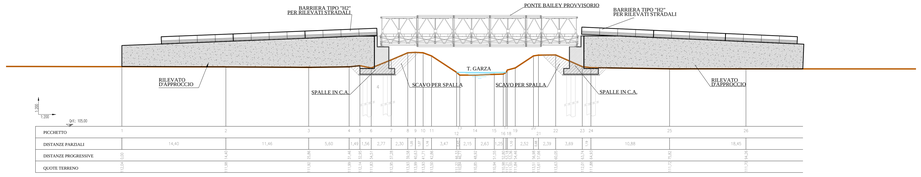

Sezione A - A
Ponte Bailey
"Torrente Garza"
scala 1 : 200

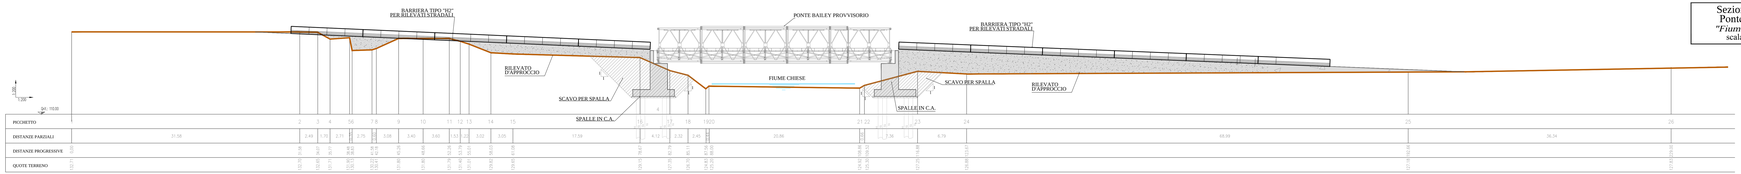

Sezione B - B
Ponte Bailey
"Fiume Chiese"
scala 1 : 200

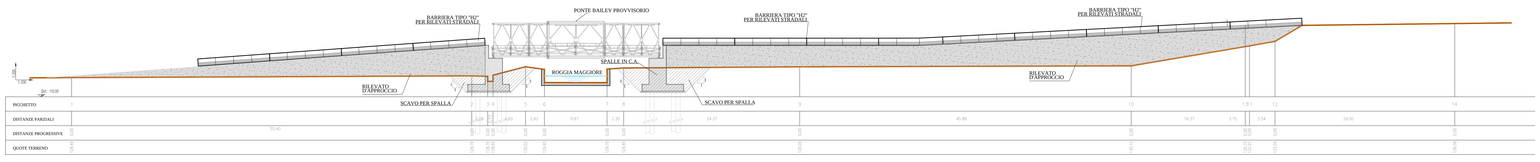

Sezione C - C
Ponte Bailey
"Roggia Maggiore"
scala 1 : 200

Ponte Bailey
"Torrente Garza"
(Da rimuovere a fine lavori)
scala 1 : 1000

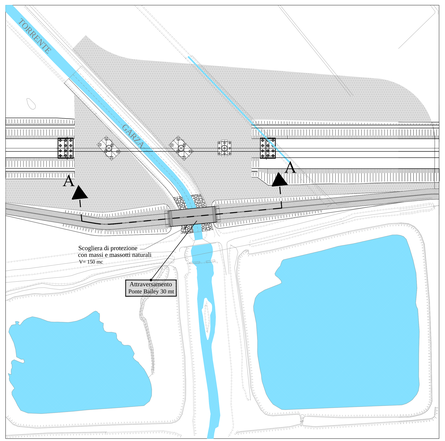

Ponte Bailey
"Fiume Chiese"
(Da rimuovere a fine lavori)
scala 1 : 1000

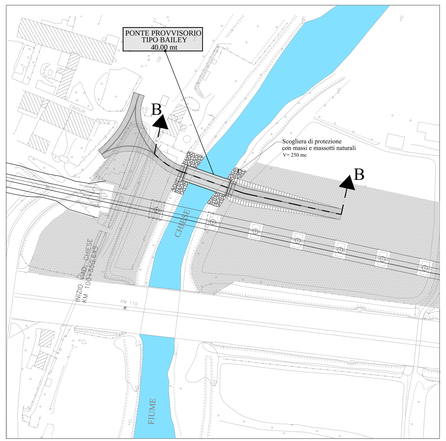

Ponte Bailey
"Roggia Maggiore"
(Da rimuovere a fine lavori)
scala 1 : 1000

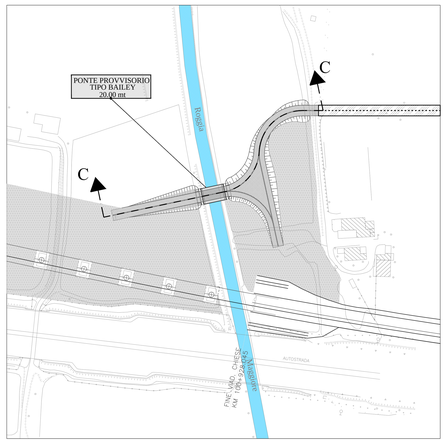

Spalle d'appoggio
(da demolire a fine lavori)
Planimetria e sezione
scala 1 : 50

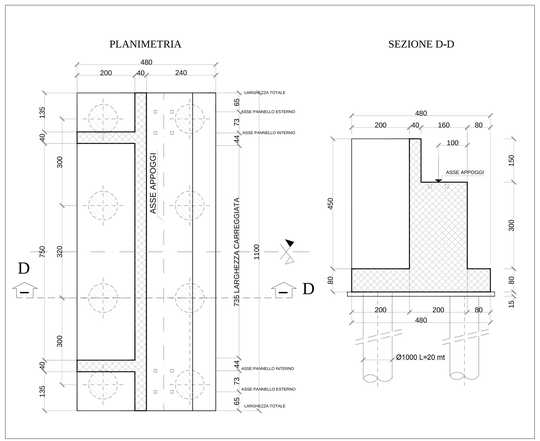

DISEGNI DI RIFERIMENTO

DESCRIZIONE	CODICE
Piano particolareggiato della cantierizzazione Piano di cantierizzazione da km 90+000 a km 90+700	A202-00-D-E2-P7-CA00 0 0 125 1
Piano particolareggiato della cantierizzazione Piano di cantierizzazione da km 100+200 a km 101+000 + IC BS EST da km 0+000 a km 0+300 (B.D.)	A202-00-D-E2-P7-CA00 0 0 138 1

IL CODICE COMMESSA "A202" E' STATO SOSTITUITO CON "IN05"

NOTE GENERALI

COMMITTENTE:

RFI RETE FERROVIARIA ITALIANA
GRUPPO FERROVIE DELLO STATO ITALIANE

ALTA SORVEGLIANZA:

ITALFERR
GRUPPO FERROVIE DELLO STATO ITALIANE

GENERAL CONTRACTOR:

Cepav due

INFRASTRUTTURE FERROVIARIE STRATEGICHE DEFINITE DALLA LEGGE OBIETTIVO N. 443/01

LINEA A.V. /A.C. TORINO - VENEZIA Tratta MILANO - VERONA
Lotto funzionale Brescia-Verona
PROGETTO DEFINITIVO

PIANO PARTICOLAREGGIATO DELLA CANTIERIZZAZIONE
PONTI PROVVISORI TIPO " BAILEY " AI KM 90+600,100+600 E 100+900

IL PROGETTISTA SPECIALISTICO
Ing. Giovanni Lanzara
Ordine degli Ingegneri della Provincia di Roma n. 19837
IL DIRETTORE TECNICO
Ing. Giovanni Lanzara
Ordine degli Ingegneri della Provincia di Roma n. 19837

ALTA SORVEGLIANZA ITALFERR

	Verificato	Data	Approvato	Data

COMMESSA	LOTTO	FASE	ENTE	TIPO DOC.	OPERA/DISCIPLINA	PROGR.	REV.	SCALA
IN05	00	D	E2	P7	CA0000	003	0	1:200/1:1000

PROGETTAZIONE GENERAL CONTRACTOR

Rev.	Data	Descrizione	Redatto	Data	Verificato	Data	Approvato	Data
0	31/03/14	EMISSIONE PER CDS	SURSKA	31/03/14	VERGILI	31/03/14	ZANDONA	31/03/14
1								
2								
3								

Autorizzato/Data
Consorzio Cepav due
Project Director
Ing. Giovanni Lanzara
Data:

Saqsem S.p.a. COMM. 032121 | Data: 31/03/14 | Sos.: N3SM1_03.dwg

Progetto cofinanziato dalla Unione Europea

CUP: F81H91000000008

Scala di plot.: 1:1