

DESEGNI DI RIFERIMENTO	
DESCRIZIONE	CODICE
Aree e viabilità di cantiere da km 117+620 a km 122+100	A202 00 D E2 P5 CA0000 045
Cantiere base, logistico, ed operativo: Tipologici pavimentazioni, recinzione, dune perimetrali	A202 00 D E2 P2 CA0000 001
Tipologici baraccamenti: prefabbricato ad uso ufficio	A202 00 D E2 PA CA0000 021
Tipologici baraccamenti: prefabbricato uso ricreazione/formazione/infermeria/magazzino manutenzione campo e lavanderia	A202 00 D E2 PA CA0000 022
Tipologici baraccamenti: prefabbricato ad uso dormitorio: mono-piano	A202 00 D E2 PA CA0000 023
Tipologici baraccamenti: prefabbricato ad uso dormitorio: bi-piano	A202 00 D E2 PA CA0000 002
Tipologici baraccamenti: prefabbricato ad uso mensa e cucina	A202 00 D E2 PA CA0000 024
Tipologici baraccamenti: officina	A202 00 D E2 PA CA0000 025
Tipologici baraccamenti: magazzino generale	A202 00 D E2 PA CA0000 026
Tipologici baraccamenti: prefabbricato ad uso spogliatoi e servizi igienici	A202 00 D E2 PA CA0000 027
Tipologici baraccamenti: tettoia lavaggio e manutenzione mezzi/depositi olii e bombole	A202 00 D E2 PA CA0000 028

IL CODICE COMMESSA "A202" E' STATO SOSTITUITO CON "IN05"

LEGENDA:	
1) GUARDIA	22) DEPOSITO RIFIUTI SPECIALI
2) DORMITORI	23) DEPOSITO RIFIUTI URB. 4+ ASS.
3) LABORATORIO	24) IMPIANTO DI DEPURAZIONE E TRATTAMENTO ACQUE REFLUE
4) MAGAZZINO	25) TETTOIA RICOVERO MEZZI E MATERIALI
5) MENSA	26) IMPIANTO LAVAGGIO RUOTE
6) REFEKTORIO	27) TESSUTO DI RICOVERO ACQUA RAPPANNO DI BETONNAGGI CON RISCALDATORE
7) SALA DI RITROVO	28) AREA DI STOCCAGGIO MATERIALI DI NECESSITA' DEMOLIZIONE CLES
8) SERVIZI	29) AREA DI PROSECCAMENTO PICCOLI MANUFATTI E TETTOIA
9) UFFICI	30) AREA DI PROSECCAMENTO FERRO + GRU A TORRE E TETTOIA
10) INFERMERIA	31) TETTOIA DI PROTEZIONE SABBIA
11) SPAGLIATOIO	32) CABINA ELETTRICA DI TRASFORMAZIONE
12) LAVABOIA	33) PISA AUTOMATICO
13) IMPIANTO DI BERTONNAGGIO	34) QUADRI DI PROTEZIONE PERIMETRALE
14) AREA STOCCAGGIO RIENTRI PER CLES	35) RECINZIONE PERIMETRALE
15) OFFICINA	36) CENTRALE TERMICA
16) DISTRIBUTORE GASOLIO	37) AREE PER SUBAPPALTI
17) PIANO COSSO COPERTO	38) IMPIANTO VENTILAZIONE - ARIA COMPRESA
18) FARECCESE	39) IMPIANTO PULIZIA CALCESTRADA
19) AREA DI STOCCAGGIO	40) IMPIANTO PER CONSOLIDAMENTI CALCESTRADA
20) AREA LAVAGGIO AUTOMEZZI	41) CAMPIO CALCETTO 30 X 30
21) AREA LAVAGGIO BETONIERE	42) AREA DEPOSITO RIFIUTI ARCHEOLOGICI

LEGENDA VIABILITA':	
Viabilità d'accesso traffico lunga percorrenza	
Pista di cantiere bitumata	
Pista di cantiere non bitumata	
Viabilità esistente da adeguare	
Viabilità autovetture (interna ai cantieri)	
Viabilità mezzi pesanti (interna ai cantieri)	

N.B.
La realizzazione della Viabilità di accesso alla Linea Pk120+621.51 verrà realizzata in secondo tempo

COMMITTENTE:

ALTA SORVEGLIANZA:

GENERAL CONTRACTOR:

INFRASTRUTTURE FERROVIARIE STRATEGICHE DEFINITE DALLA LEGGE OBIETTIVO N. 443/01
LINEA A.V./A.C. TORINO - VENEZIA Tratta MILANO - VERONA
Lotto funzionale Brescia-Verona
PROGETTO DEFINITIVO

Piano particolareggiato della cantierizzazione
CANTIERE L.5.O.1 Planimetria generale con sistemazioni esterne

ALTA SORVEGLIANZA:


Verificato	Data	Approvato	Data
------------	------	-----------	------

COMMESSA LOTTO FASE ENTE TIPO DOC. OPERA/DISCIPLINA PROG. REV. SCALA
IN05 00 D E2 P7 CA00000 155 0 1:1000

Rev.	Data	Descrizione	Registato	Data	Verificato	Data	Approvato	Data	Autorizzato/Date
0	31/03/14	EMISSIONE PER CDS		31/03/14		31/03/14		31/03/14	Cepav due Project Director Ing. F. Caporali
1									
2									
3									

Sapem S.p.a. COMM. 032121 Data: 31/03/14 Doc: N49470_01.dwg

Scala di plot: 1:1

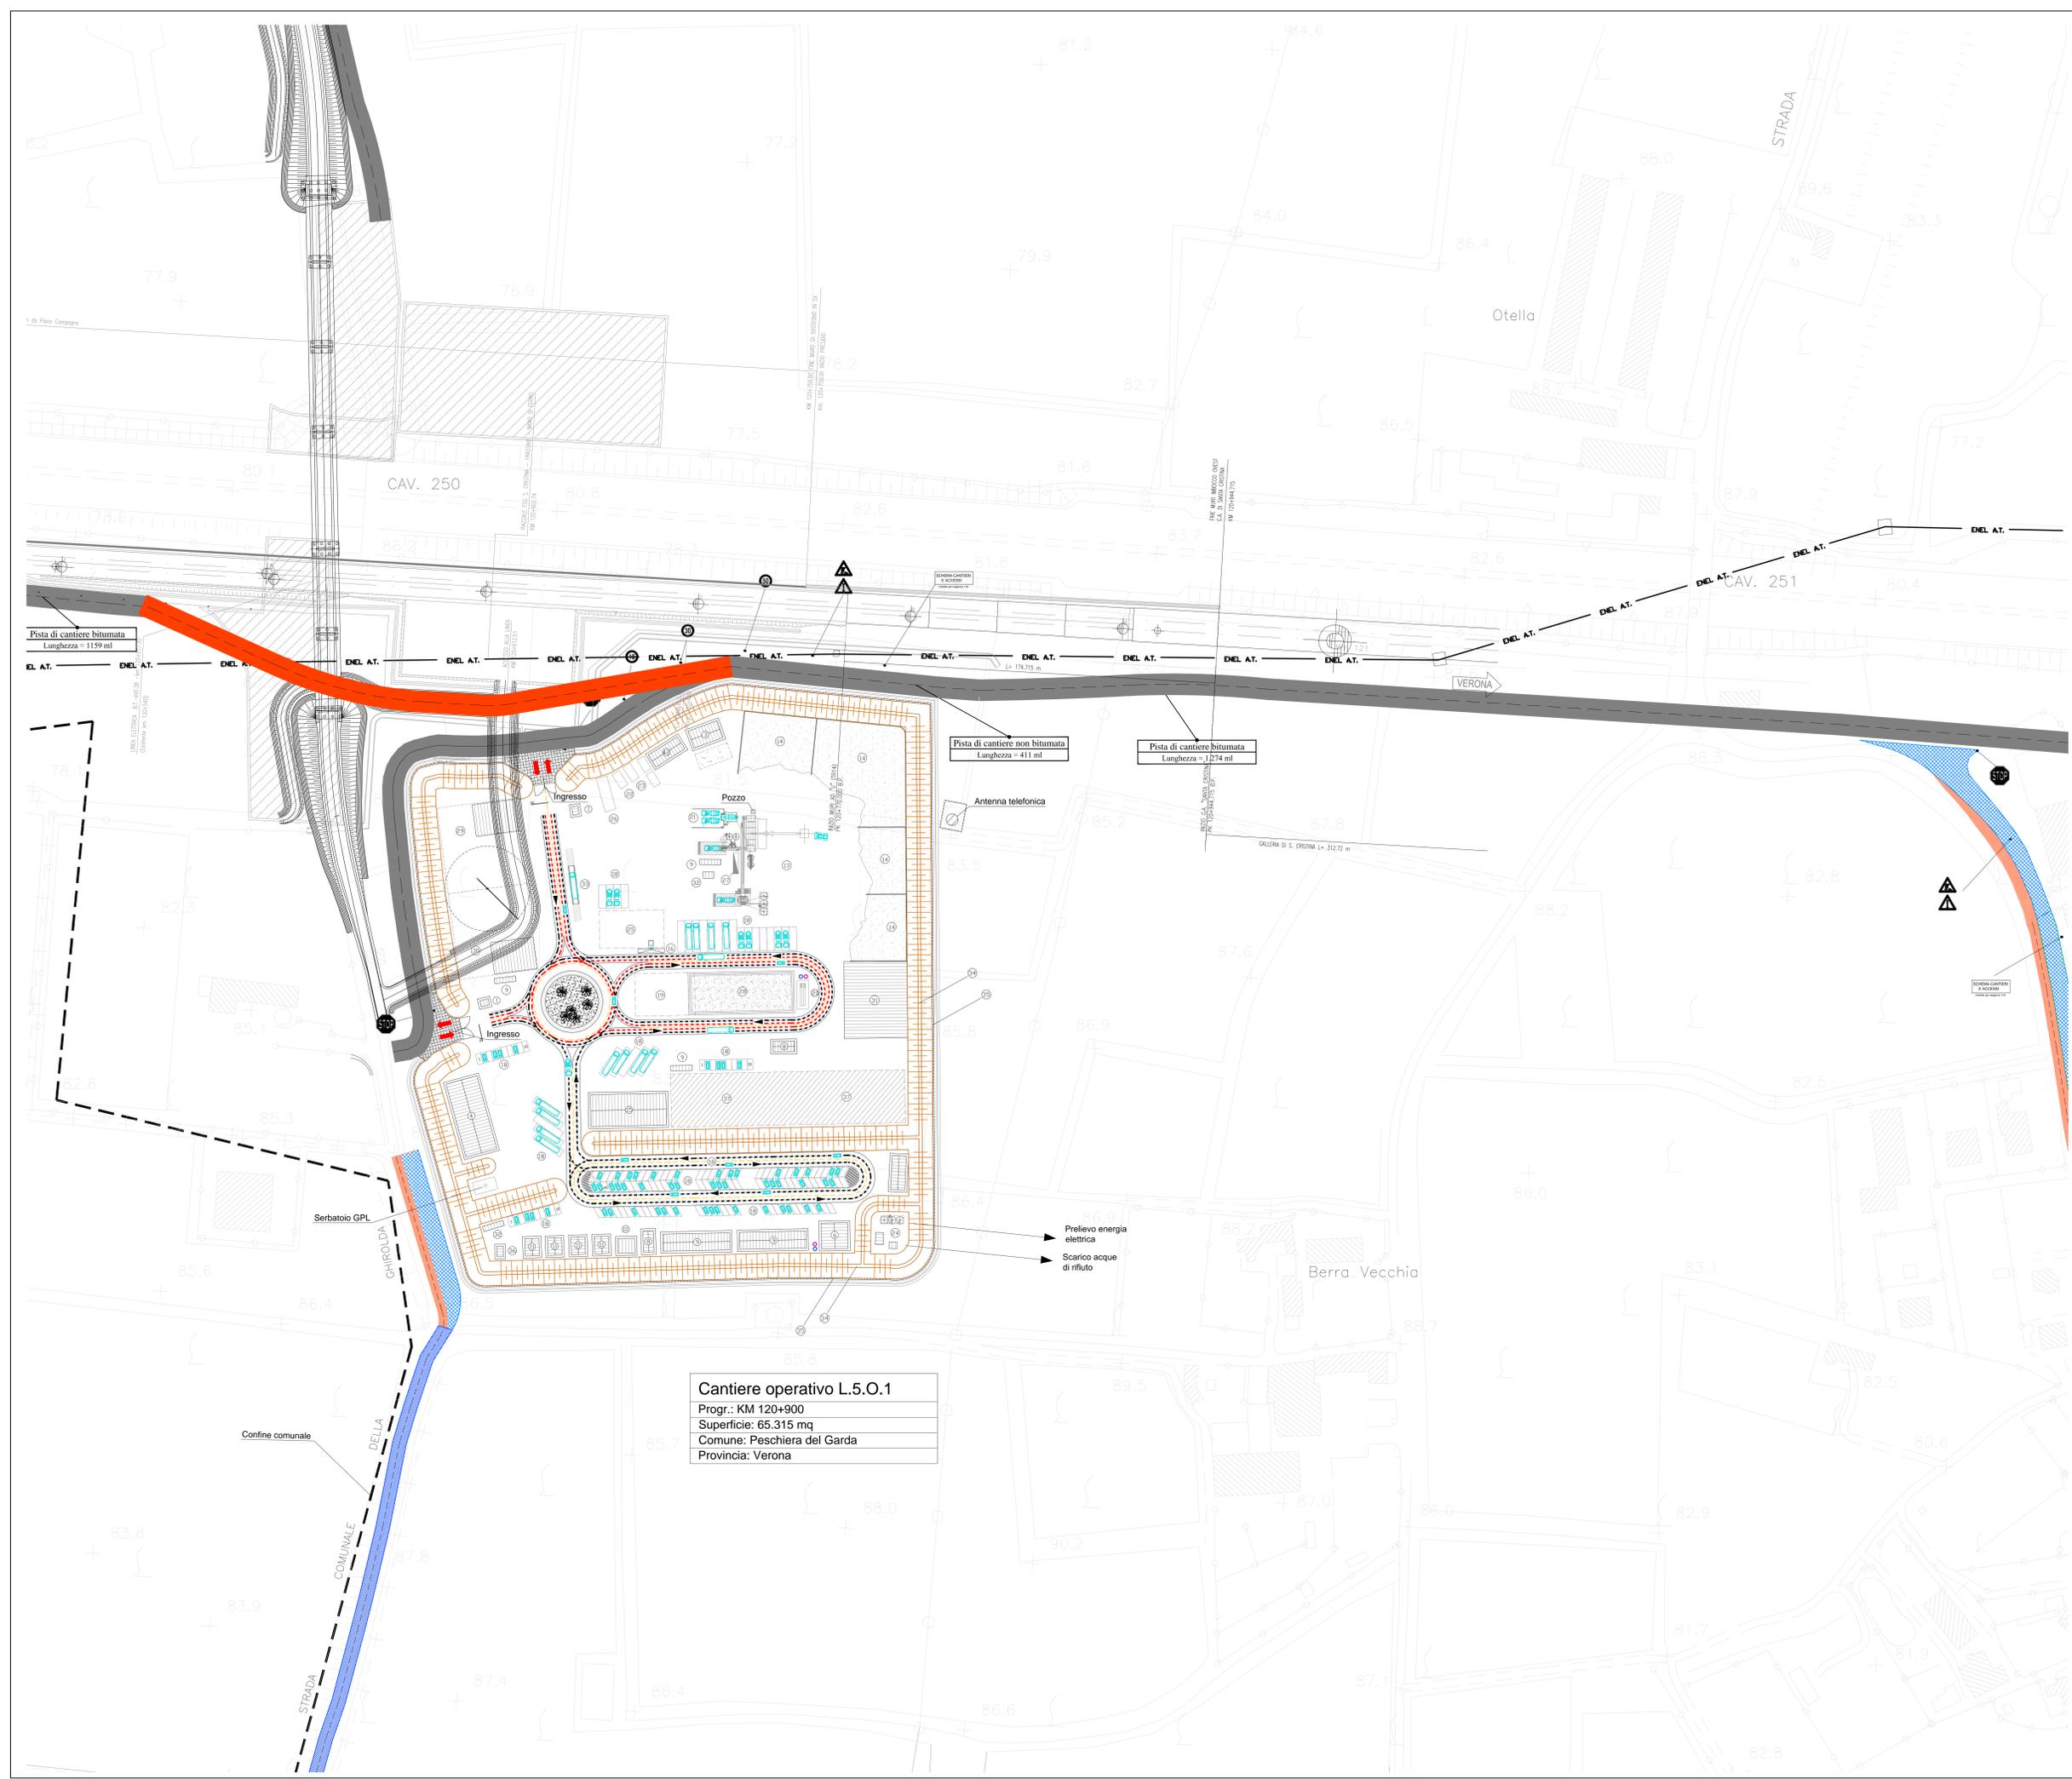

Cantiere operativo L.5.O.1
 Progr.: KM 120+900
 Superficie: 65.315 mq
 Comune: Peschiera del Garda
 Provincia: Verona