

DESCRIZIONE	CODICE
Aree e viabilità di cantiere da km 122+100 a km 126+620	A202 00 D E2 P5 CA0000 046
Cantiere base, logistico, ed operativo: Tipologici pavimentazioni, recinzione, dune perimetrali	A202 00 D E2 PZ CA0000 001
Tipologici baraccamenti: prefabbricato ad uso ufficio	A202 00 D E2 PA CA0000 021
Tipologici baraccamenti: prefabbricato uso ricreazione/formazione/infermeria/magazzino manutenzione campo e lavanderia	A202 00 D E2 PA CA0000 022
Tipologici baraccamenti: prefabbricato ad uso dormitorio mono-piano	A202 00 D E2 PA CA0000 023
Tipologici baraccamenti: prefabbricato ad uso dormitorio bi-piano	A202 00 D E2 PA CA0000 002
Tipologici baraccamenti: prefabbricato ad uso mensa e cucina	A202 00 D E2 PA CA0000 024
Tipologici baraccamenti: officina	A202 00 D E2 PA CA0000 025
Tipologici baraccamenti: magazzino generale	A202 00 D E2 PA CA0000 026
Tipologici baraccamenti: prefabbricato ad uso spogliatoi e servizi igienici	A202 00 D E2 PA CA0000 027
Tipologici baraccamenti: tettoia lavaggio e manutenzione mezzi/depositi olii e bombole	A202 00 D E2 PA CA0000 028

IL CODICE COMMESSA "A202" E' STATO SOSTITUITO CON "IN05"


LEGENDA

LEGENDA:

1) GUARDIA	22) DEPOSITO RIFIUTI SPECIALI
2) DORMITORI	23) DEPOSITO RIFIUTI LIB. 4+ ASS.
3) LABORATORIO	24) IMPIANTI DI DEPURAZIONE E TRATTAMENTO ACQUE REFLUE
4) MAGAZZINO	25) TETTOIO RICOVERO MEZZI E MATERIALI
5) MENSA	26) IMPIANTO LAVAGGIO RUOTE
6) REFETTORIO	27) VASCA DI ACCUMULO ACQUA IMPUNITO DI BERTINARIO CON REGOLAZIONE
7) SALA DI RETROVIO	28) AREA STOCCAGGIO MATERIALE DI RESILTA DISLOCAZIONE CLES
8) SERVIZI	29) AREA PRE-FABBRICAZIONE PRODOTTI MANUFATTI E TETTOIO
9) UFFICI	30) AREA DI PRE-DESECCAMENTO FERRO - GRATA TORRE E TETTOIO
10) INFERMERIA	31) TETTOIO DI PROTEZIONE SABBIA
11) IPOALATOIO	32) CABINA ELETTRICA DI TRASFORMAZIONE
12) LAVANDERIA	33) PESA AUTOMIZZI
13) IMPIANTO DI BENTOMAGGIO	34) DUNA DI PROTEZIONE PERIMETRALE
14) AREA STOCCAGGIO INERTI PER CLES	35) RECINZIONE PERIMETRALE
15) OFFICINA	36) CENTRALE TERMICA
16) DISTRIBUTORE GASOLIO	37) AREA PER QUARANTAZIONE E APPALATI
17) PARCHEGGIO COPERTO	38) IMPIANTO PER LA PRODUZIONE ANTI-CORROSIONE PIOMBOLOGIA ACQUA GALLERIA
18) PARCHEGGIO	39) IMPIANTO PER LA PRODUZIONE ACQUA GALLERIA
19) AREA DI STOCCAGGIO	40) IMPIANTO PER CONSOLIDAMENTO GALLERIA
20) AREA LAVAGGIO AUTOMIZZI	41) CAMPIO CALZETTO 20 X 20
21) AREA LAVAGGIO BETONIERE	42) REPERTI ARCHEOLOGICI

LEGENDA VIABILITA':

Viabilità d'accesso traffico lunga percorrenza	
Pista di cantiere bitumata	
Pista di cantiere non bitumata	
Viabilità esistente da adeguare	
Viabilità autovetture (interna ai cantieri)	
Viabilità mezzi pesanti (interna ai cantieri)	

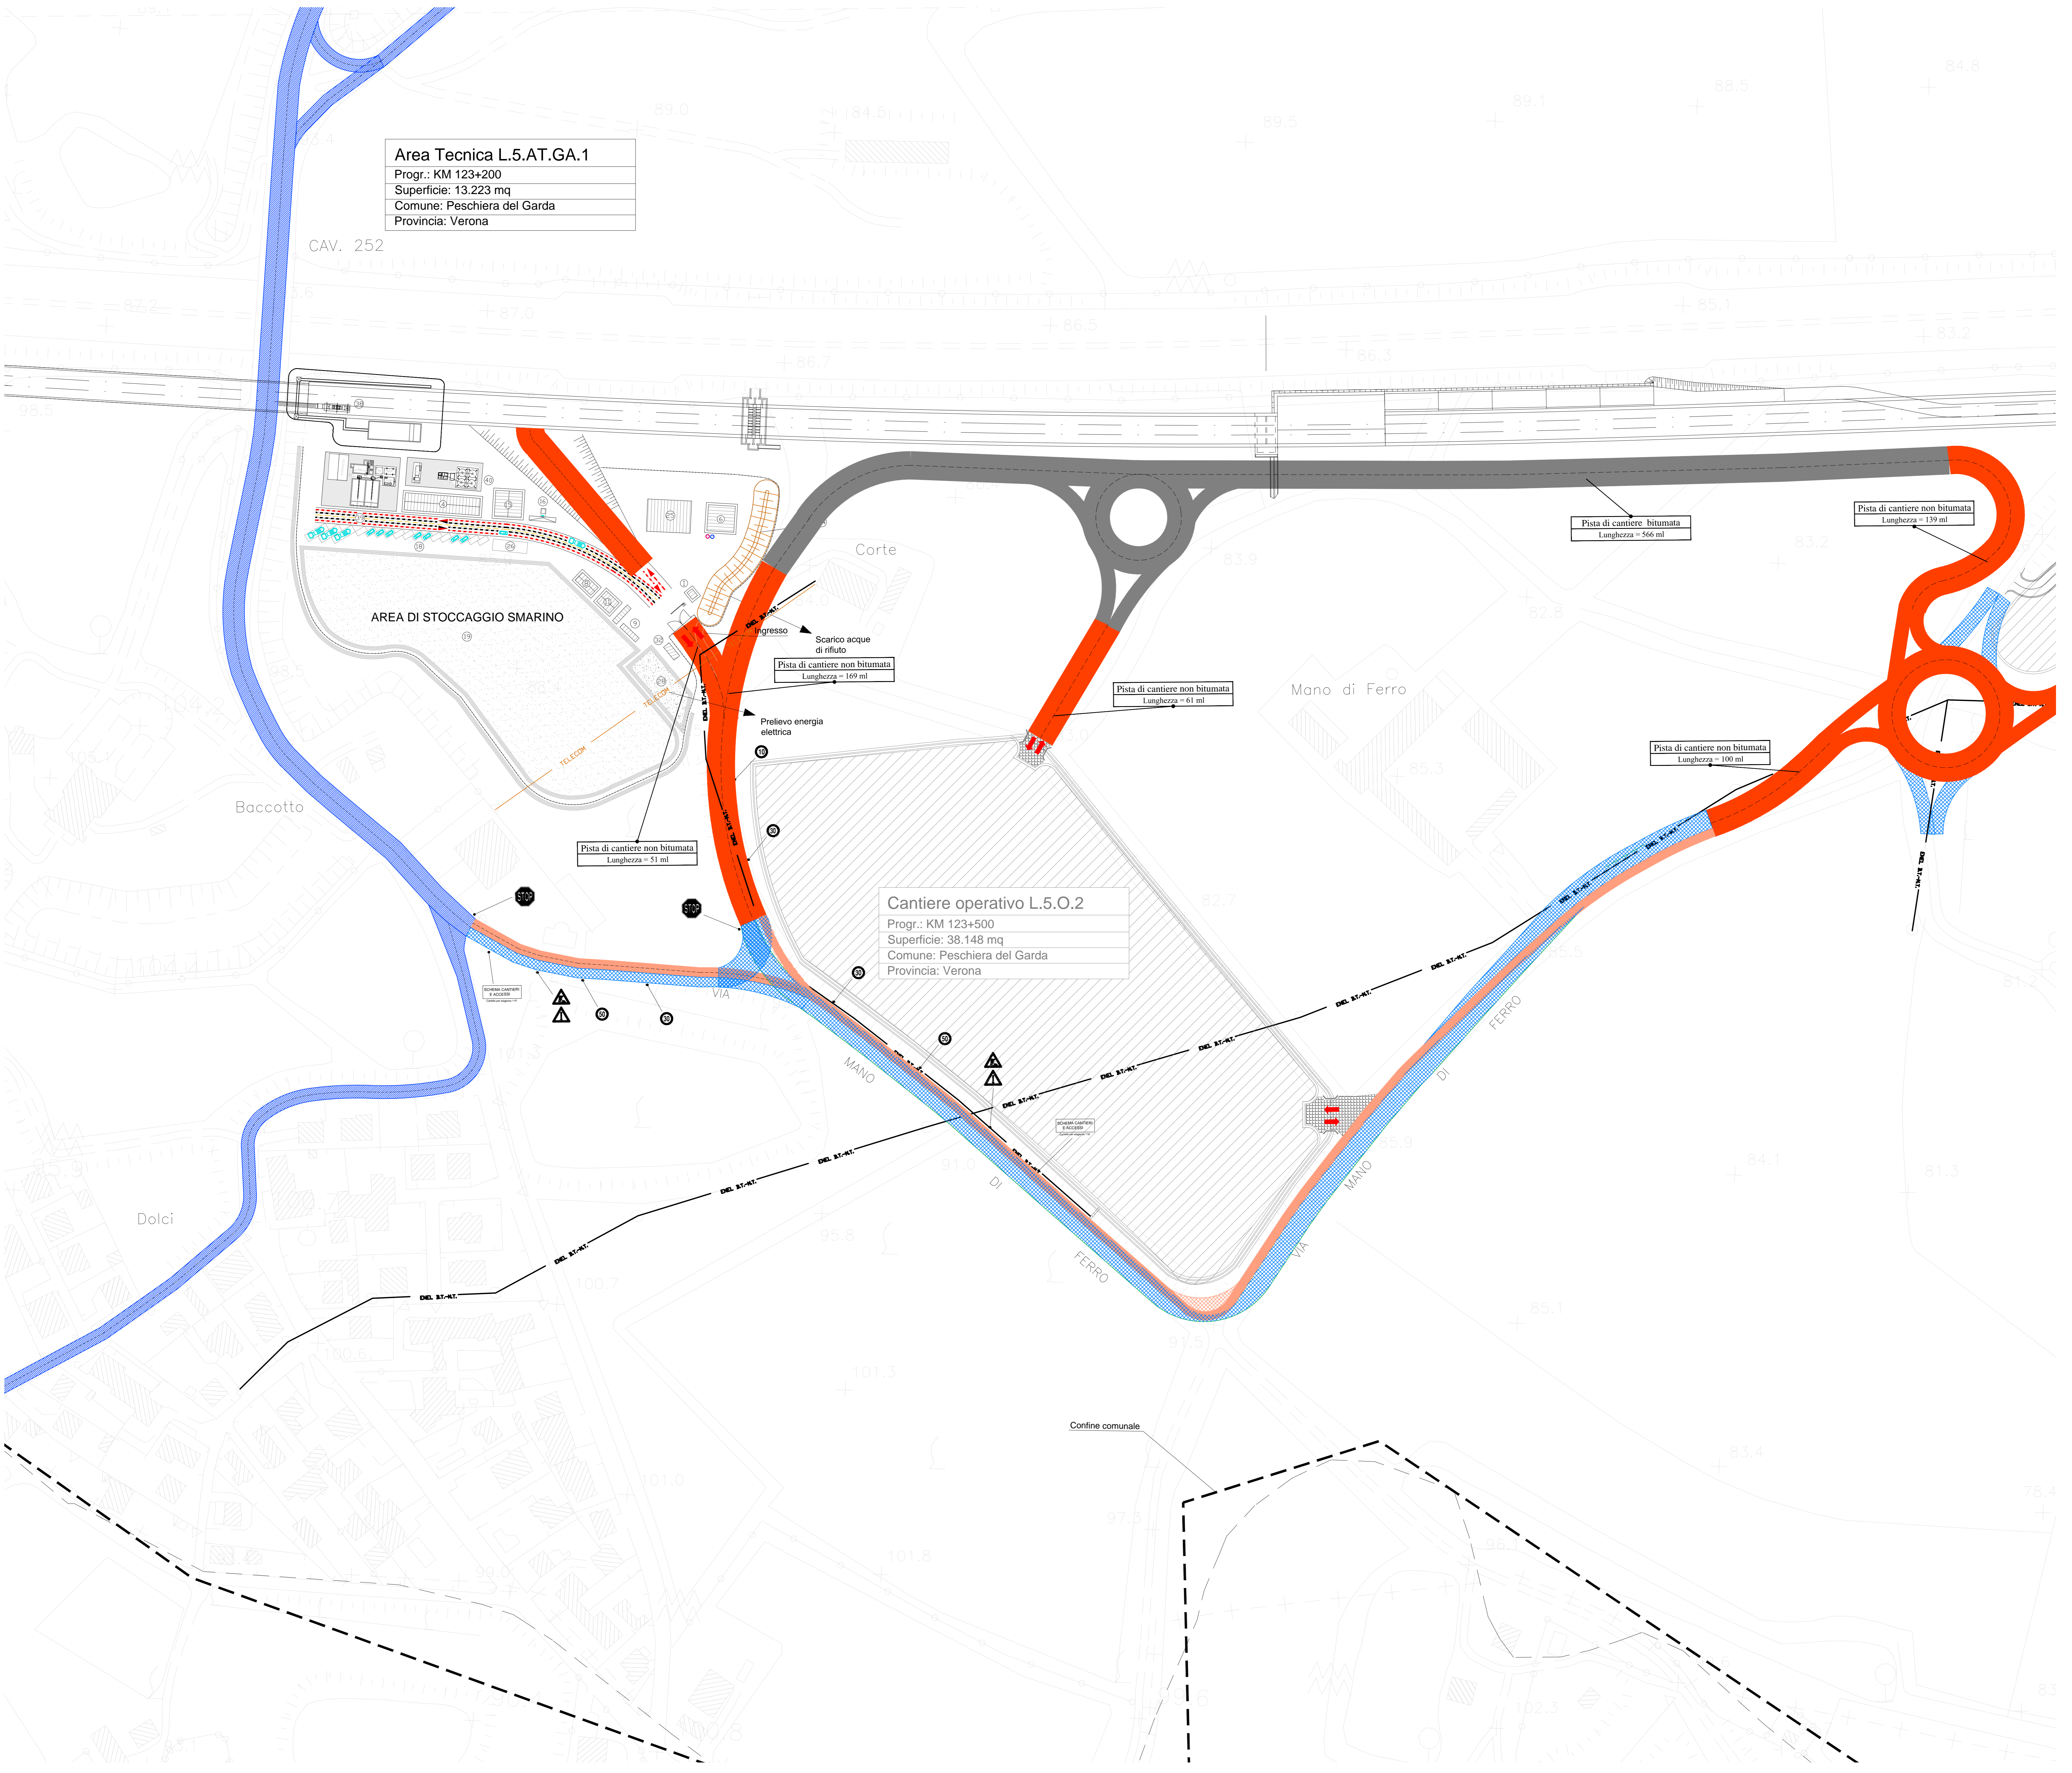

Area Tecnica L.5.AT.GA.1
 Progr.: KM 123+200
 Superficie: 13.223 mq
 Comune: Peschiera del Garda
 Provincia: Verona

Cantiere operativo L.5.O.2
 Progr.: KM 123+500
 Superficie: 38.148 mq
 Comune: Peschiera del Garda
 Provincia: Verona

COMMITTENTE:

ALTA SORVEGLIANZA:

GENERAL CONTRACTOR:

INFRASTRUTTURE FERROVIARIE STRATEGICHE DEFINITE DALLA LEGGE OBIETTIVO N. 443/01
LINEA A.V. /A.C. TORINO - VENEZIA Tratta MILANO - VERONA
Lotto funzionale Brescia-Verona
PROGETTO DEFINITIVO

Piano particolareggiato della cantierizzazione
CANTIERE L.5.AT.GA.1 Planimetria generale con sistemazioni esterne

ALTA SORVEGLIANZA:

COMMESSA	LOTTO	FASE	ENTE	TIPO DOC.	OPERA/DISCIPLINA	PROGR.	REV.	SCALA
IN05	00	D	E2	P7	CA0000	162	0	1:1000

PROGETTAZIONE	GENERAL CONTRACTOR	Autorezzato/Date
Rev. Data Descrizione	Rev. Data Verificato Data Approvato Data	Consorzio
0 31/03/14 EMISSIONE PER CDS	1/1/14 31/03/14 31/03/14	
1		Project Director
2		Imp. E. Cepav due
3		Date:

Sapem S.p.a. COMM. 032121 Data: 31/03/14 Doc: 49477_01.dwg

Scala di plot: 1:1