


(Include anche opere non situate tra queste progressive quali i pozzi di calaggio i cunicoli, i consolidamenti, vie di fuga ed opere di sicurezza della GN02)

Legenda opere di cantierizzazione:

- Pista di cantiere
- Pista di cantiere asfaltata
- Viabilità esistente interessata da traffico di cantiere
- Viabilità esistente da adeguare
- Area cantiere operativo
- Area cantiere base e logistico
- Area cantiere di armamento
- Area tecnica
- Area stoccaggio

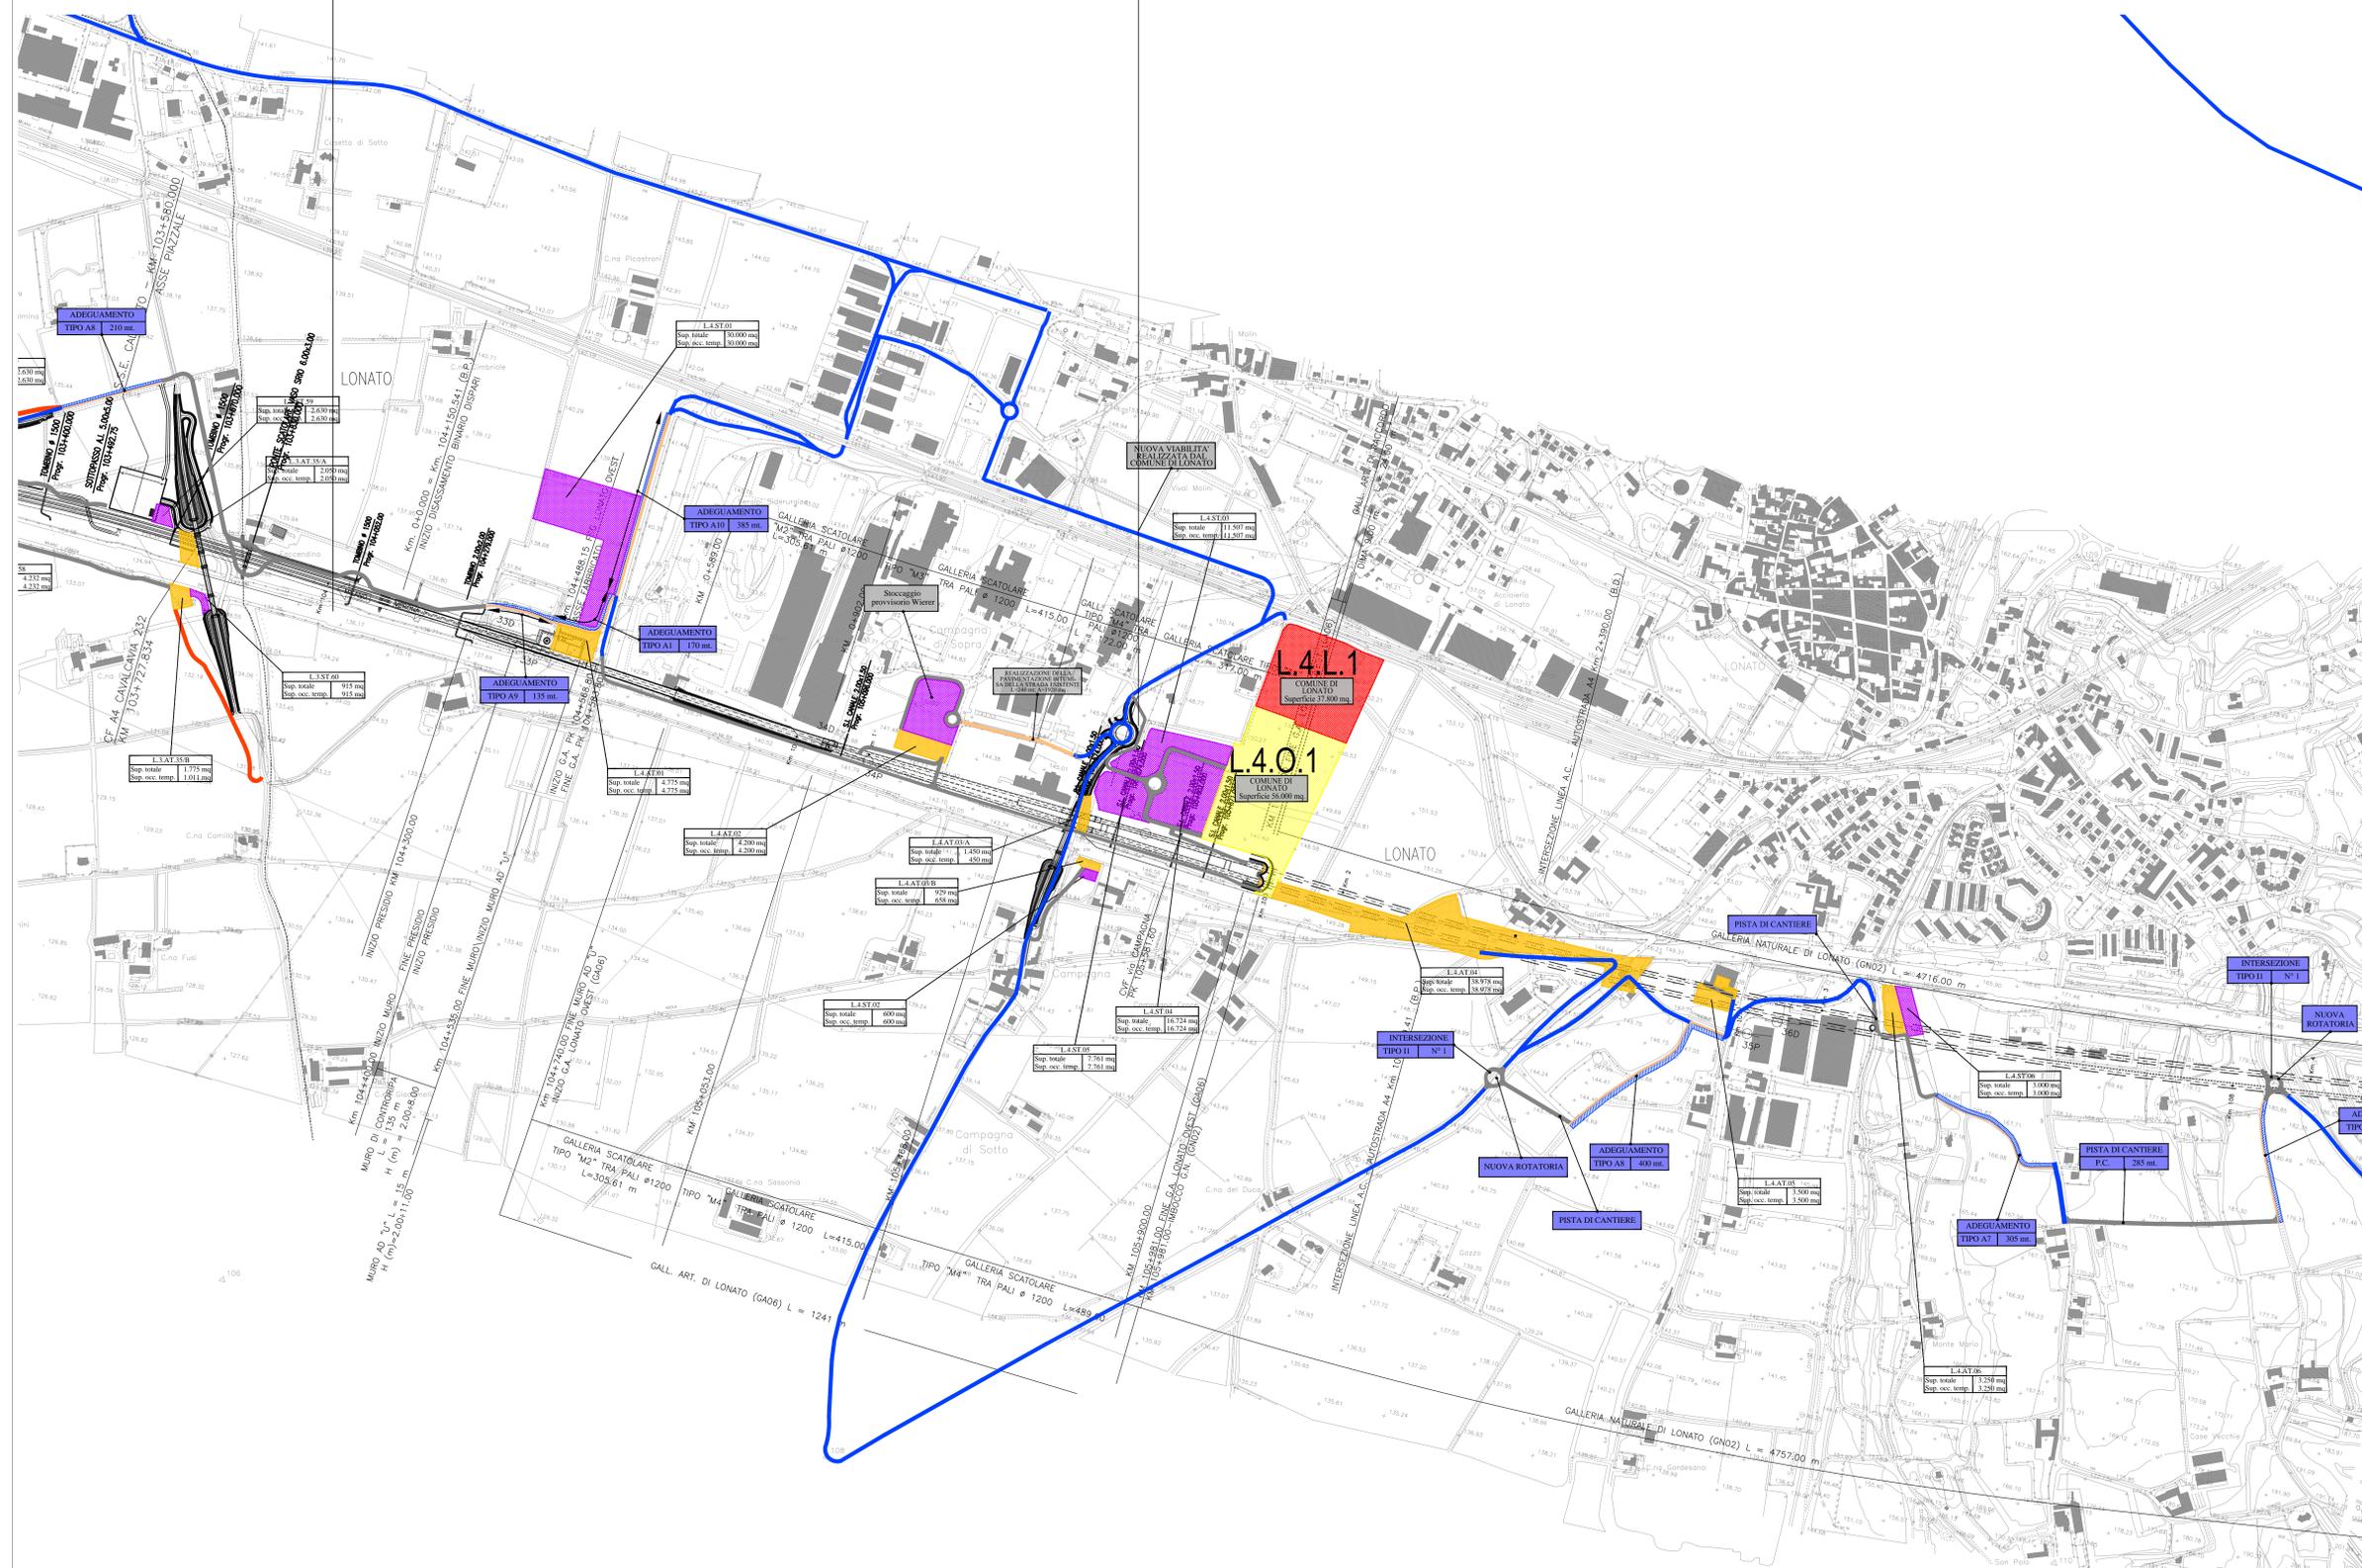

COMMITTENTE:  **RFI**  
**GRUPPO FERROVIARIO ITALIANO**

ALTA Sorveglianza:  **ITALFERR**  
**GRUPPO FERROVIE DELLO STATO ITALIANE**

GENERAL CONTRACTOR:  **Cepav due**

INFRASTRUTTURE FERROVIARIE STRATEGICHE DEFINITE DALLA LEGGE OBIETTIVO N. 443/01  
 LINEA A.V./A.C. TORINO - VENEZIA Tratta MILANO - VERONA  
 Lotto funzionale Brescia-Verona  
 PROGETTO DEFINITIVO

PIANO PARTICOLAREGGIATO DELLA CANTIERIZZAZIONE  
 CON GN02 A DOPPIA CANNA E SCAVO CON METODO MECCANIZZATO  
 Aree e viabilità di cantiere da km 104+120 a km 108+630

ALTA Sorveglianza:  **ITALFERR**

COMMESSA	LOTTO	FASE	ENTE	TIPO DOC.	OPERA/DISCIPLINA	PROGR.	REV.	SCALA
IN05	00	D	E2	P5	CA00000	007	0	1:5000

Rev.	Data	Descrizione	Registato	Data	Verificato	Data	Approvato	Data	Autorizzato/Data
0	31/03/14	EMISSIONE PER CDS		31/03/14		31/03/14		31/03/14	
1									
2									
3									

Sapem S.p.a. COMM. 032121 Data: 31/03/14 Doc: N31548\_03.dwg

Scala di plot: 1:1

Progetto cofinanziato dalla Unione Europea CUP: F8H9100000008