LIVELLETTA USCITA BINARIO PRECEDENZA L.S. MI-VE Pk 136+467

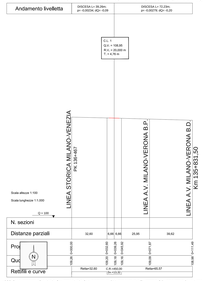

LIVELLETTA ENTRATA CANTIERE DALLA LINEA A.V. MILANO-VERONA Pk 136+249,20

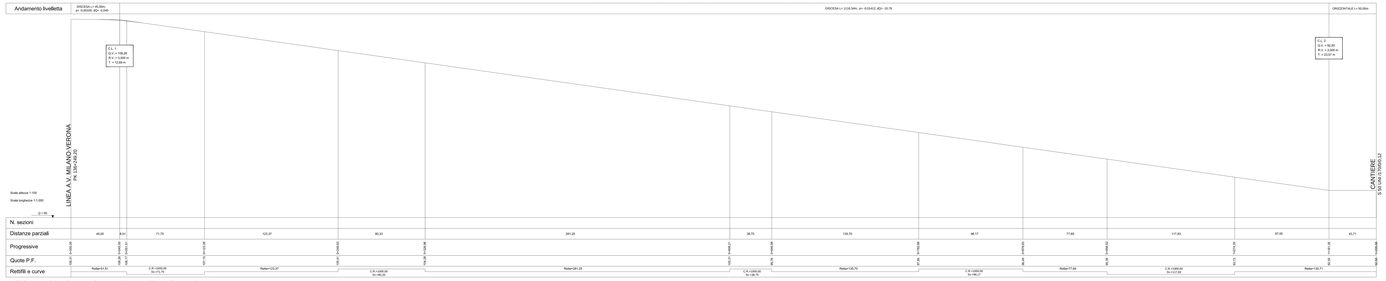

USCITA CANTIERE SU LINEA A.V. MILANO-VERONA B.D. km 137+902,220

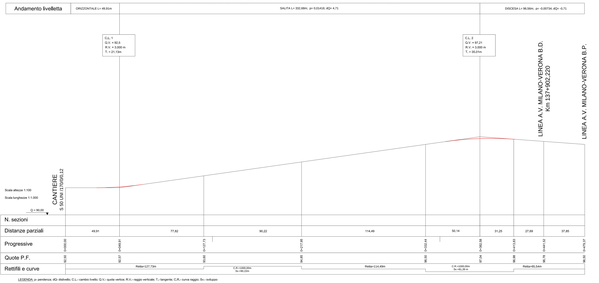

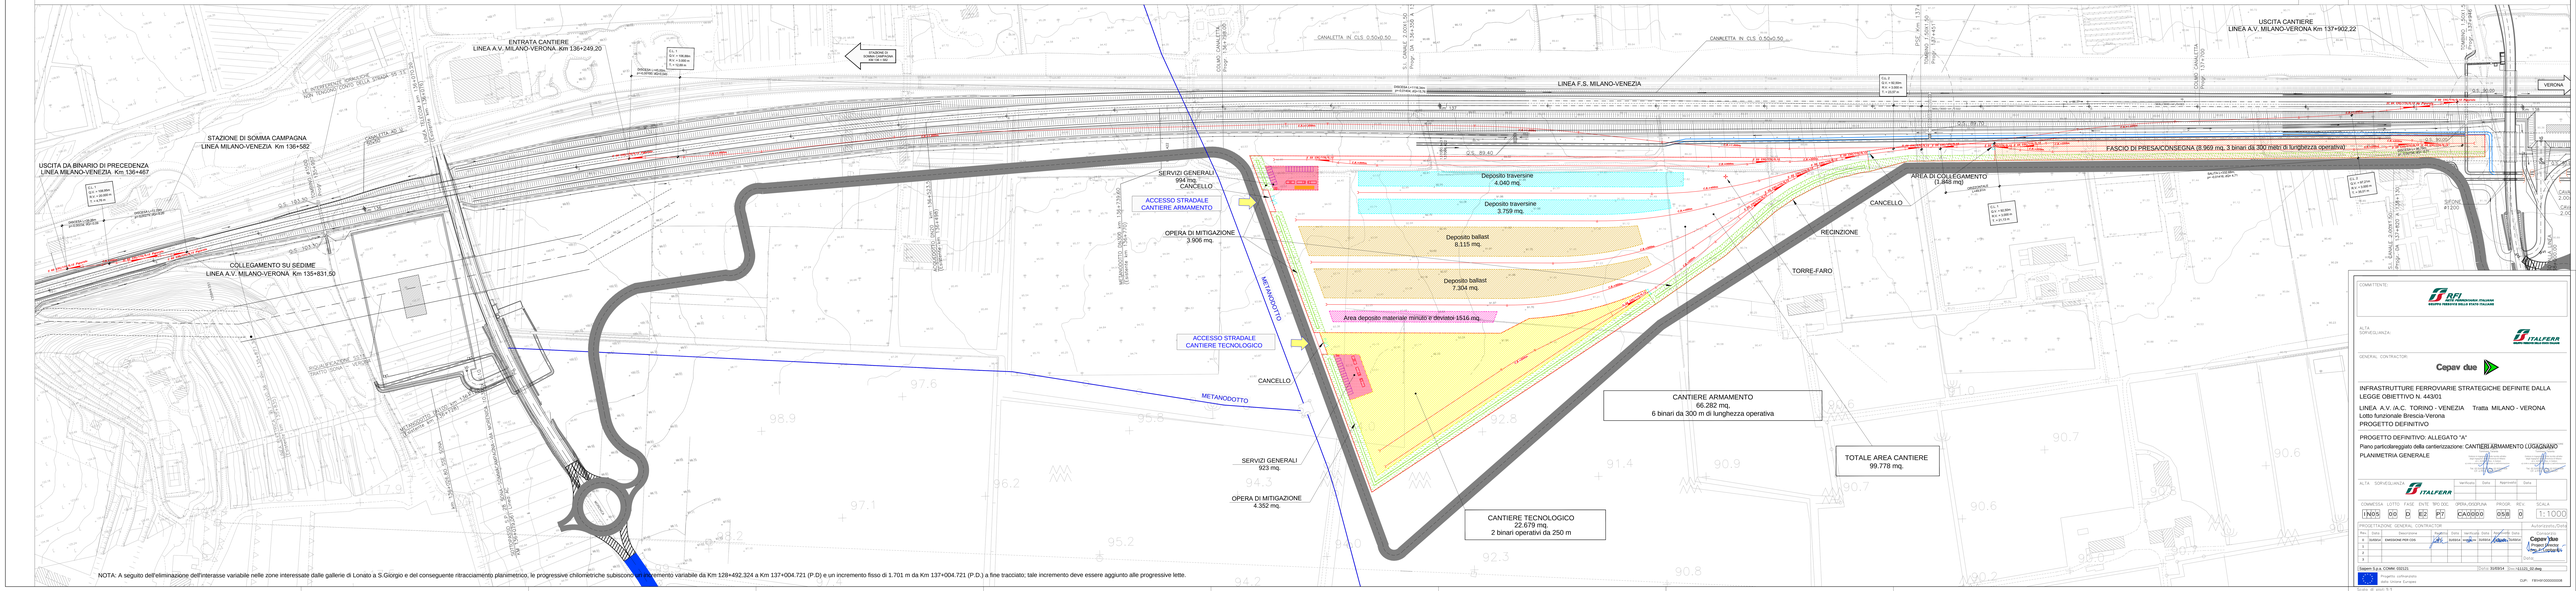

NOTA: A seguito dell'eliminazione dell'interasse variabile nelle zone interessate dalle gallerie di Lonato a S.Giorgio e del conseguente ritracciamento planimetrico, le progressive chilometriche subiscono un incremento variabile da Km 128+492.324 a Km 137+004.721 (P.D.) a fine tracciato; tale incremento deve essere aggiunto alle progressive lette.

DISEGNI DI RIFERIMENTO

DESCRIZIONE	CODICE

NOTE GENERALI

CARATTERISTICHE DEI MATERIALI

COMMITTENTE:

RFI RETE FERROVIARIA ITALIANA
GRUPPO FERROVIE DELLO STATO ITALIANE

ALTA SORVEGLIANZA:

ITALFERR GRUPPO FERROVIE DELLO STATO ITALIANE

GENERAL CONTRACTOR:

Cepav due

INFRASTRUTTURE FERROVIARIE STRATEGICHE DEFINITE DALLA LEGGE OBIETTIVO N. 443/01

LINEA A.V./A.C. TORINO - VENEZIA Tratta MILANO - VERONA
Lotto funzionale Brescia-Verona
PROGETTO DEFINITIVO

PROGETTO DEFINITIVO: ALLEGATO "A"
Piano particolareggiato della cantierizzazione: CANTIERI ARMAMENTO LUGAGNANO
PLANIMETRIA GENERALE

	Verificato	Data	Approvato	Data
ALTA SORVEGLIANZA				

COMMESSA	LOTTO	FASE	ENTE	NR.DOC.	OPERA-DISCIPLINA	PROGR.	REV.	SCALA
IN05	00	D	E2	P7	CA0000	05M	D	1:1000

PROGETTAZIONE GENERAL CONTRACTOR: Autorizzato Data

Rev.	Data	Descrizione	Redatto	Data	Verificato	Data	Approvato	Data
0	Gennaio	EMISSIONE PER CDS	Gallese	Gennaio	Gallese	Gennaio	Gallese	Gennaio
1								
2								
3								
4								

Consorzio Cepav due
Project Manager
Ing. L. Lipparini

Cepav due S.c.a. CONRL 550131 — Progetto cofinanziato dalla Unione Europea — Data: 31/03/14 — Scala: 1:1000 — File: IN05-00-D-E2-P7-CA0000-05M-D.dwg

CUP: F81H92000000008