


TRAVERSA MONOBLOCCO TIPO FS35 IN CLS ARMATO, VIBRATO E PRECOMPRESSO


Scala 1:10

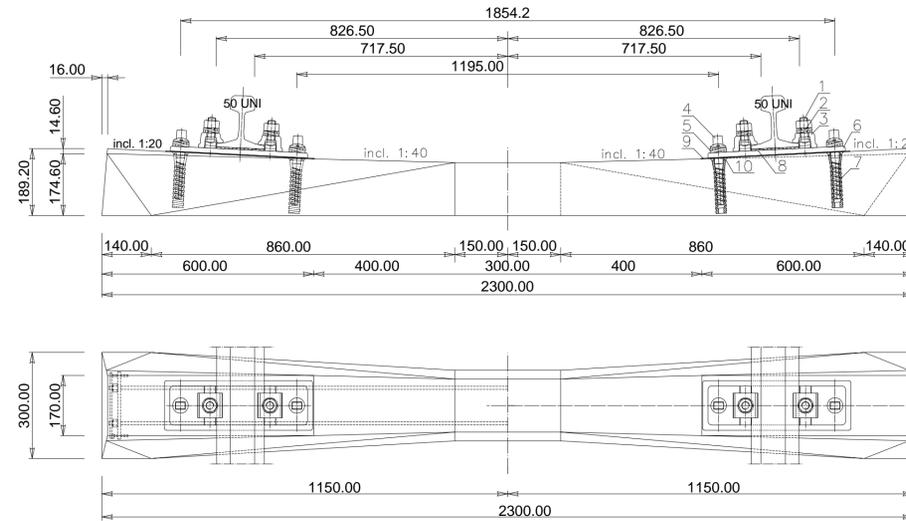

ELENCO MATERIALI COMPONENTI L'ATTACCO		
RIF.TO	N. PEZZI	DESCRIZIONE
1	4	CHIAVARDA TIPO CK1
2	4	ROSETTA ELASTICA TIPO 24D
3	4	PIASTRINA DI STRINGIMENTO P 50-60
4	4	CAVIGLIA TIPO 24S
5	4	ROSETTA ELASTICA TIPO 26D
6	2	PIASTRA PIANA MARCA 50S UNI
7	4	TASSELLO TIPO TP1
8	2	SUOLA SOTTOROTAIA TIPO PGS2
9	2	SOTTOPIASTRA IN POLIETILENE
10	4	ROSETTA IN GOMMA TIPO RG2

TRAVERSA IN LEGNO (ATTACCO INDIRETTO ARMAMENTO 50 UNI)


Scala 1:10

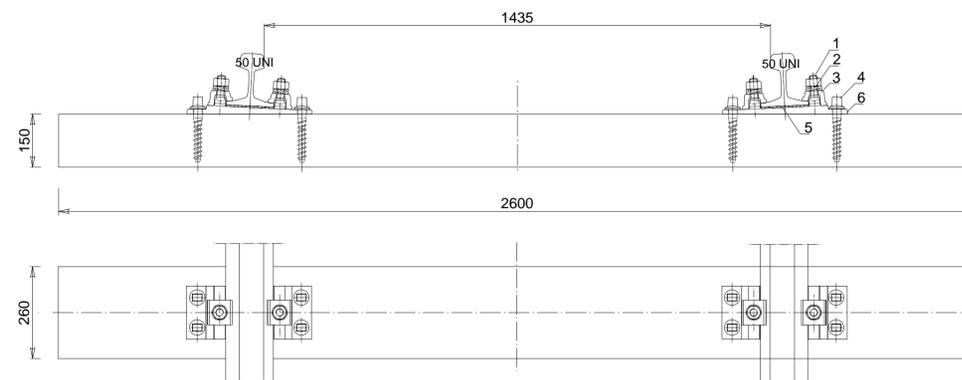

ELENCO MATERIALI COMPONENTI L'ATTACCO		
RIF.TO	N. PEZZI	DESCRIZIONE
1	4	CHIAVARDA TIPO CK1
2	4	ROSETTA ELASTICA TIPO 24D
3	4	PIASTRINA DI STRINGIMENTO P 50-60
4	8	CAVIGLIA TIPO 24m
5	2	SUOLA SOTTOROTAIA TIPO PGS2
6	2	PIASTRA 50

TRAVERSA IN C.A.P. TIPO FS (IN RETTIFILO E CURVE DI RAGGIO ≥ 275m)

Scala 1:20

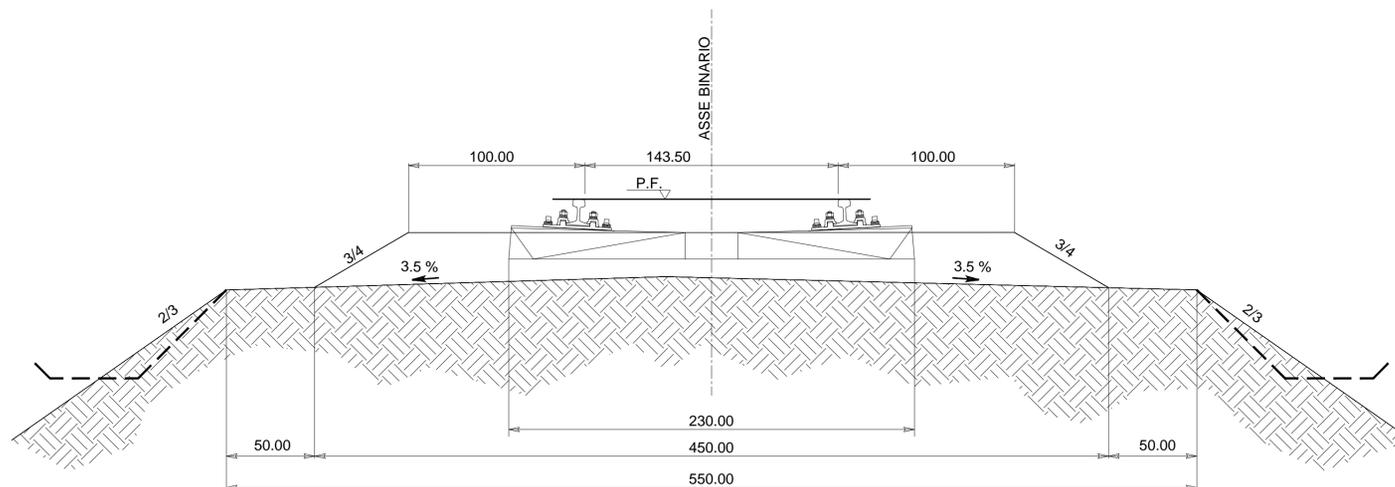

DISEGNI DI RIFERIMENTO

DESCRIZIONE

CODICE

NOTE GENERALI

CARATTERISTICHE DEI MATERIALI

COMMITTENTE:



ALTA SORVEGLIANZA:



GENERAL CONTRACTOR:



INFRASTRUTTURE FERROVIARIE STRATEGICHE DEFINITE DALLA LEGGE OBIETTIVO N. 443/01

LINEA A.V./A.C. TORINO - VENEZIA Tratta MILANO - VERONA
Lotto funzionale Brescia-Verona
PROGETTO DEFINITIVO

PROGETTO DEFINITIVO: ALLEGATO "A"

Piano particolareggiato della cantierizzazione: **CANTIERI ARMAMENTO**

PARTICOLARI COSTRUTTIVI DELL' ARMAMENTO

Rev.	Data	Descrizione	Redatto	Data	Verificato	Data	Approvato	Data
0	31/03/14	EMISSIONE PER CDS	MAZZONI	31/03/14	MAZZONI	31/03/14	MAZZONI	31/03/14
1								
2								
3								

COMMESSA	LOTTO	FASE	ENTE	TIPO DOC.	OPERA/DISCIPLINA	PROGR.	REV.	SCALA
IN05	00	D	E2	PX	CA0000	055	0	—

PROGETTAZIONE GENERAL CONTRACTOR								Autorizzato/Data		
Rev.	Data	Descrizione	Redatto	Data	Verificato	Data	Approvato	Data	Consortio	
0	31/03/14	EMISSIONE PER CDS	MAZZONI	31/03/14	MAZZONI	31/03/14	MAZZONI	31/03/14	Cepav due Project Director Ing. F. Lombardi	
1										
2										
3									Data:	

Saipem S.p.a. COMM. 032121 Data: 31/03/14 Doc.N11119_01.dwg