


ELABORATI DI RIFERIMENTO	
DESCRIZIONE	CODICE
RUMORE E VIBRAZIONI: SCHEDE DI CENSIMENTO DEI RECETTORI	A2020DE2SHIM006001
VALUTAZIONE DELL'IMPATTO DI POLVERI CAUSATO DALLE ATTIVITA' DEL FRONTE AVANZAMENTO LAVORI	A2020DE2RHM001001
TIPOLOGICO BARRIERA ANTIPOLVERE MOBILE	A2020DE2PBM001001

IL CODICE COMMESSA "A202" E' STATO SOSTITUITO CON "IN05"

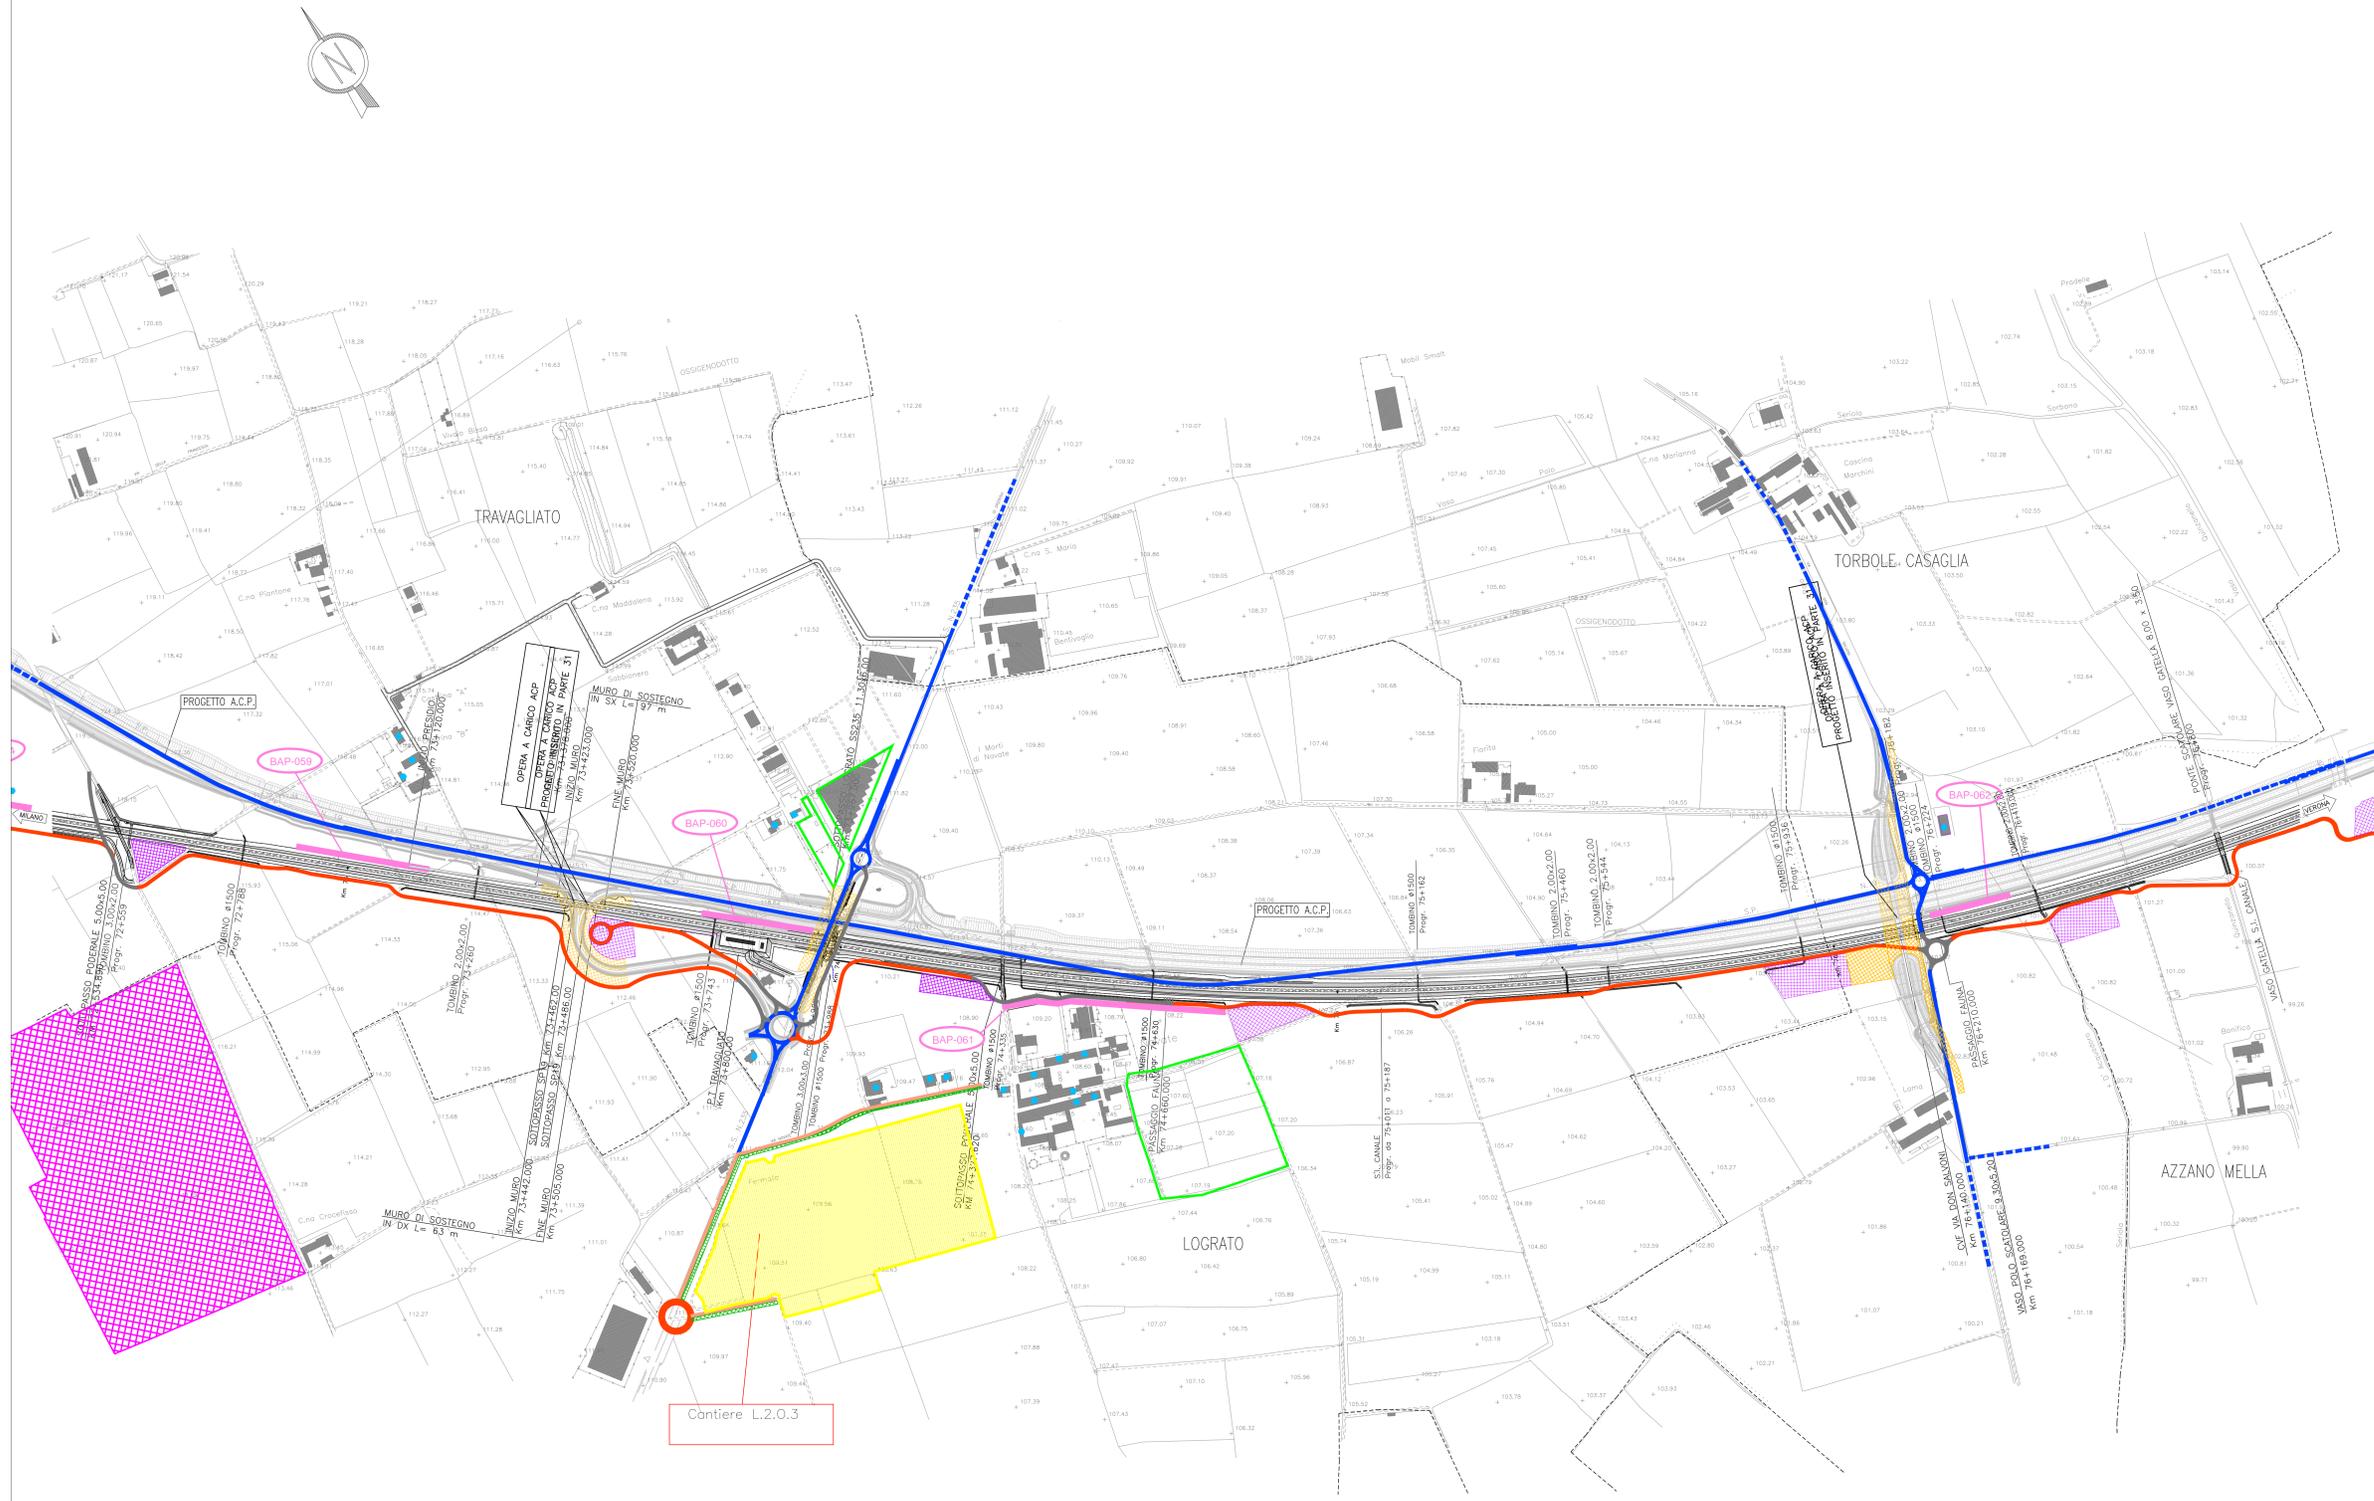

- LEGENDA :**
- BARRIERA MOBILE ANTIPOLVERE - FRONTE AVANZAMENTO LAVORI (Pink dashed line)
 - RECETTORE ABITATO (Blue dot)
 - COLTURA SENSIBILE (Green outline)
 - BARRIERA MOBILE ANTRUMORE - FRONTE AVANZAMENTO LAVORI (Blue dashed line)
- OPERE DI CANTIERIZZAZIONE :**
- PISTA DI CANTIERE (Red line)
 - PISTA DI CANTIERE ASFALTATA (Black line)
 - VIABILITA' ESISTENTE INTERESSATA DA TRAFFICO DI CANTIERE (Blue line)
 - VIABILITA' ESISTENTE DA ADEGUARE (Yellow line)
 - AREA CANTIERE OPERATIVA (Yellow area)
 - AREA CANTIERE BASE (Orange area)
 - AREA CANTIERE LOGISTICO (Green area)
 - AREA CANTIERE DI ARMAMENTO (Green area)
 - AREA TECNICA (Yellow area)
 - AREA STOCCAGGIO (Purple area)
 - AREA DI CAVA (Pink area)



COMMITTENTE: **RFI** RETE FERROVIARIA ITALIANA GRUPPO FERROVIE DELLO STATO ITALIANE

ALTA SOVRIGLIANZA: **ITALFERR** GRUPPO FERROVIE DELLO STATO ITALIANE

GENERAL CONTRACTOR: **Cepav due**

INFRASTRUTTURE FERROVIARIE STRATEGICHE DEFINITE DALLA LEGGE OBIETTIVO N. 443/01
LINEA A.V. /A.C. TORINO - VENEZIA Tratta MILANO - VERONA
 Lotto funzionale Brescia-Verona
PROGETTO DEFINITIVO

ATMOSFERA: FRONTE AVANZAMENTO LAVORI
UBICAZIONE DELLE MITIGAZIONI - TAVOLA 11
DA KM 72+500 A KM 76+950

Rev.	Data	Descrizione	Redatto	Data	Verificato	Data	Approvato	Data	Autore	Consorzio
0	31/03/14	EMISSIONE PER CDS	[Signature]	31/03/14	[Signature]	31/03/14	[Signature]	31/03/14	[Signature]	Cepav due
1										
2										
3										