

ELABORATI DI RIFERIMENTO	
DESCRIZIONE	CODICE
RUMORE E VIBRAZIONI: SCHEDE DI CENSIMENTO DEI RECETTORI	A2020DE2SHIM00001
VALUTAZIONE DELL'IMPATTO DI POLVERI CAUSATO DALLE ATTIVITA' DEL FRONTE AVANZAMENTO LAVORI	PARTE 18 VOLUME1 TOMO 1 A2020DE2RHM001001
TIPOLOGICO BARRIERA ANTIPOLVERE MOBILE	A2020DE2PBM001001


IL CODICE COMMESSA "A202" E' STATO SOSTITUITO CON "IN05"

LEGENDA :

BARRIERA MOBILE ANTIPOLVERE - FRONTE AVANZAMENTO LAVORI	
RECETTORE ABITATO	
COLTURA SENSIBILE	
BARRIERA MOBILE ANTIRUMORE - FRONTE AVANZAMENTO LAVORI	

OPERE DI CANTIERIZZAZIONE :

PISTA DI CANTIERE	
PISTA DI CANTIERE ASFALTATA	
VIABILITA' ESISTENTE INTERESSATA DA TRAFFICO DI CANTIERE	
VIABILITA' ESISTENTE DA ADEGUARE	
AREA CANTIERE OPERATIVA	
AREA CANTIERE BASE	
AREA CANTIERE LOGISTICO	
AREA CANTIERE DI ARMAMENTO	
AREA TECNICA	
AREA STOCCAGGIO	
AREA DI CAVA	

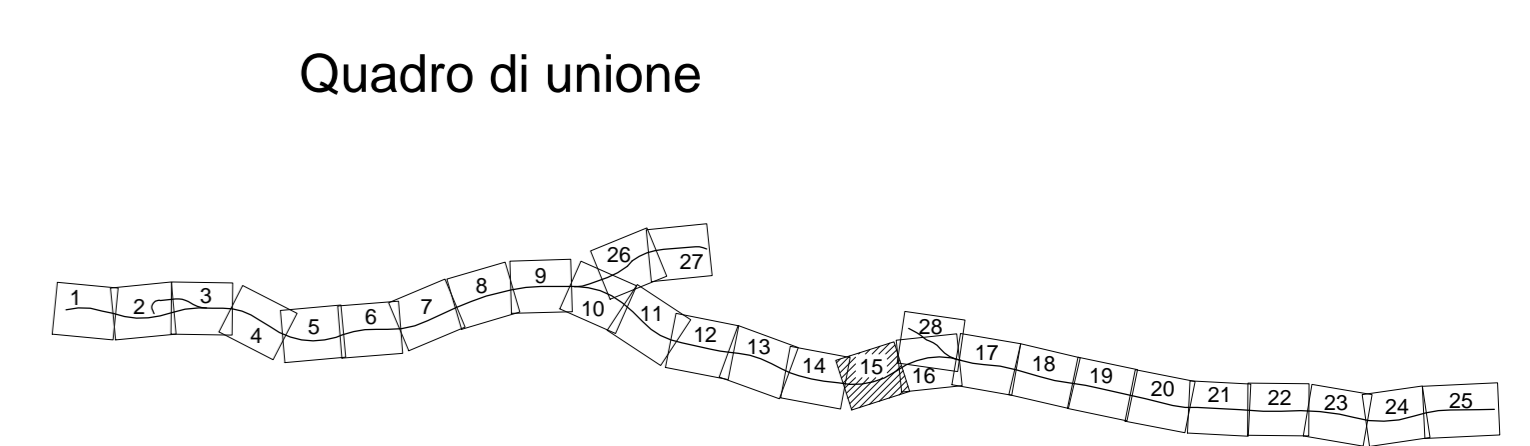

COMMITTENTE:

ALTA Sorveglianza:

GENERAL CONTRACTOR:

INFRASTRUTTURE FERROVIARIE STRATEGICHE DEFINITE DALLA LEGGE OBIETTIVO N. 443/01
LINEA A.V. /A.C. TORINO - VENEZIA Tratta MILANO - VERONA
Lotto funzionale Brescia-Verona
PROGETTO DEFINITIVO

ATMOSFERA: FRONTE AVANZAMENTO LAVORI
 UBICAZIONE DELLE MITIGAZIONI - TAVOLA 15
 DA KM 90+450 A KM 95+200

ALTA Sorveglianza

Verificato	Data	Approvato	Data

COMMESSA	LOTTO	FASE	ENTE	TIPO DOC.	OPERAZIONE	PROGR.	REV.	SCALA
IN05	00	D	E2	P5	IM0001	015	1	1:5000

PROGETTAZIONE GENERAL CONTRACTOR								Autore/Date
Rev.	Data	Descrizione	Redatto	Data	Verificato	Data	Approvato	Data
0	31/03/14	EMISSIONE PER CDS	M.T.	31/03/14	PADOVANI	31/03/14	LAZZARI	31/03/14
1	01/07/14	REVISIONE PER CDS	LAZZARI	01/07/14	PADOVANI	01/07/14	LAZZARI	01/07/14
2								
3								

Saipem S.p.a. COMM. 032121 Data: 01/07/14 Doc.N. IN05000DE2PSIM0010151

Scalo di pilot: 1:1

Logo of Saipem S.p.a. and ITALFERR