

ELABORATI DI RIFERIMENTO	
DESCRIZIONE	CODICE
RUMORE E VIBRAZIONI: SCHEDE DI CENSIMENTO DEI RECETTORI	A20200DE2SHIM00001
VALUTAZIONE DELL'IMPATTO DI POLVERI CAUSATO DALLE ATTIVITA' DEL FRONTE AVANZAMENTO LAVORI	PARTE 18 VOLUME1 TOMO 1 A20200DE2RHM001001
TIPOLOGICO BARRIERA ANTIPOLVERE MOBILE	A20200DE2PBM001001

IL CODICE COMMESSA "A202" E' STATO SOSTITUITO CON "IN05"


**LEGENDA :**

BARRIERA MOBILE ANTIPOLVERE - FRONTE AVANZAMENTO LAVORI	
RECETTORE ABITATO	
COLTURA SENSIBILE	
BARRIERA MOBILE ANTRUMORE - FRONTE AVANZAMENTO LAVORI	

**OPERE DI CANTIERIZZAZIONE :**

PISTA DI CANTIERE	
PISTA DI CANTIERE ASFALTATA	
VIABILITA' ESISTENTE INTERESSATA DA TRAFFICO DI CANTIERE	
VIABILITA' ESISTENTE DA ADEGUARE	
AREA CANTIERE OPERATIVA	
AREA CANTIERE BASE	
AREA CANTIERE LOGISTICO	
AREA CANTIERE DI ARMAMENTO	
AREA TECNICA	
AREA STOCCAGGIO	
AREA DI CAVA	

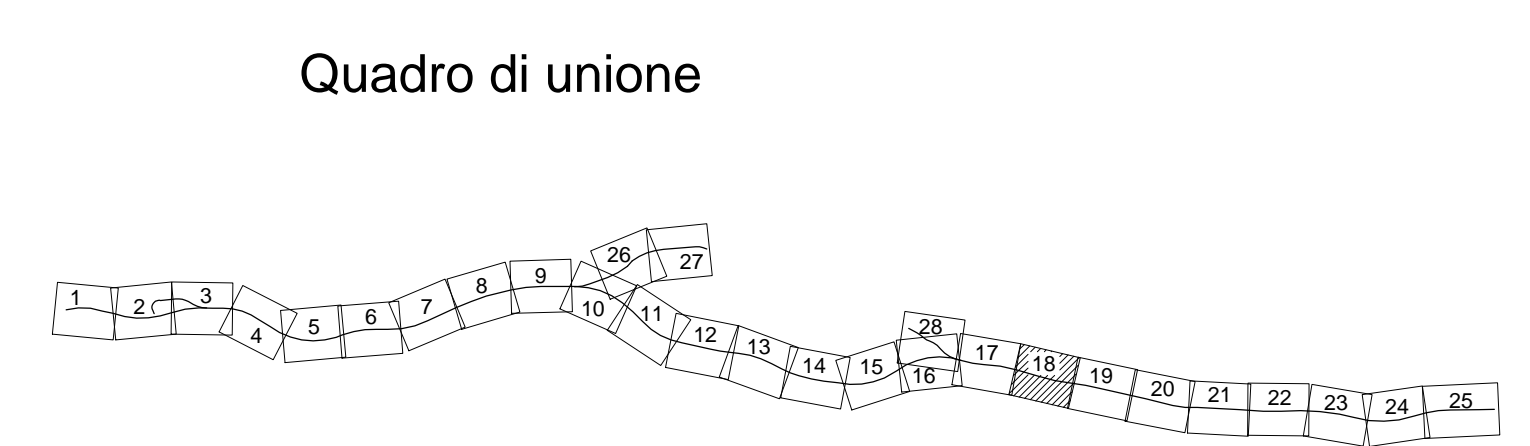

COMMITENTE:

ALTA Sorveglianza:

GENERAL CONTRACTOR:

**INFRASTRUTTURE FERROVIARIE STRATEGICHE DEFINITE DALLA LEGGE OBIETTIVO N. 443/01**  
**LINEA A.V. /A.C. TORINO - VENEZIA Tratta MILANO - VERONA**  
 Lotto funzionale Brescia-Verona  
**PROGETTO DEFINITIVO**

ATMOSFERA: FRONTE AVANZAMENTO LAVORI  
 UBICAZIONE DELLE MITIGAZIONI - TAVOLA 18  
 DA KM 104+120 A KM 108+630

ALTA Sorveglianza		Verificato	Data	Approvato	Data

COMMESSA	LOTTO	FASE	ENTE	TIPO DOC.	OPERAZIONE	PROGR.	REV.	SCALA
IN05	00	D	E2	P5	IM0001	018	0	1:5000

PROGETTAZIONE GENERAL CONTRACTOR										Autorizzato/Date	
Rev.	Data	Descrizione	Redatto	Data	Verif.	Data	Approvato	Data	Consorzio		
0	31/03/14	EMISSIONE PER CDS		31/03/14		31/03/14		31/03/14	Cepav due		
1											
2											
3											