


DESCRIZIONE	CODICE
RUMORE E VIBRAZIONI: SCHEDE DI CENSIMENTO DEI RECETTORI	A202000E2SRHM0001
VALUTAZIONE DELL'IMPATTO DI POLVERI CAUSATO DALLE ATTIVITA' DEL FRONTE AVANZAMENTO LAVORI	PARTE 18 VOLUME 1 TOMO 1 A202000E2SRHM001001
TIPOLOGICO BARRIERA ANTIPOLVERE MOBILE	A202000E2SRHM001001

IL CODICE COMMESSA "A202" E' STATO SOSTITUITO CON "IN05"



- LEGENDA :**
- BARRIERA MOBILE ANTIPOLVERE - FRONTE AVANZAMENTO LAVORI ■ BAP-XXX
 - RECETTORE ABITATO ●
 - COLTURA SENSIBILE ■
 - BARRIERA MOBILE ANTIRUMORE - FRONTE AVANZAMENTO LAVORI ■
- OPERE DI CANTIERIZZAZIONE :**
- PISTA DI CANTIERE ■
 - PISTA DI CANTIERE ASFALTATA ■
 - VIABILITA' ESISTENTE INTERESSATA DA TRAFFICO DI CANTIERE ■
 - VIABILITA' ESISTENTE DA ADEGUARE ■
 - AREA CANTIERE OPERATIVA ■
 - AREA CANTIERE BASE ■
 - AREA CANTIERE LOGISTICO ■
 - AREA CANTIERE DI ARMAMENTO ■
 - AREA TECNICA ■
 - AREA STOCCAGGIO ■
 - AREA DI CAVA ■

Quadro di unione

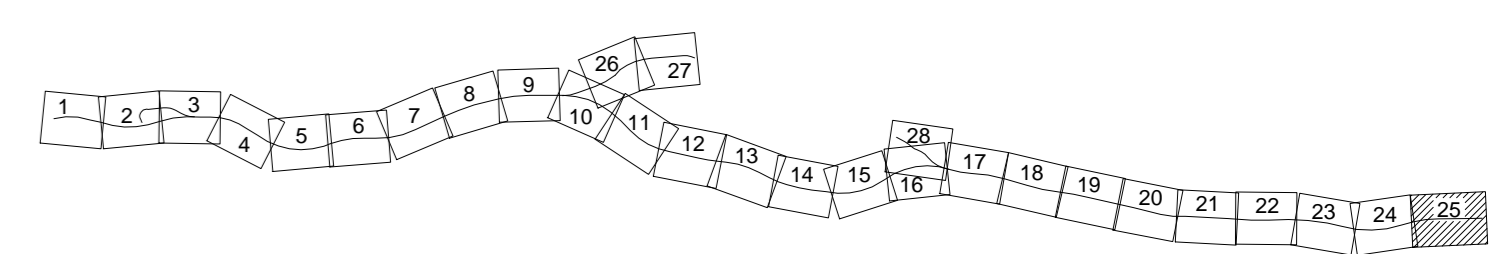

COMMITTENTE:

ALTA SOVRIGLIANZA:

GENERAL CONTRACTOR:

INFRASTRUTTURE FERROVIARIE STRATEGICHE DEFINITE DALLA LEGGE OBIETTIVO N. 443/01
LINEA A.V. /A.C. TORINO - VENEZIA Tratta MILANO - VERONA
Lotto funzionale Brescia-Verona
PROGETTO DEFINITIVO

ATMOSFERA: FRONTE AVANZAMENTO LAVORI
 UBICAZIONE DELLE MITIGAZIONI - TAVOLA 25
 DA KM 135+650 A KM 140+779.602 + INTERCONN. VERONA - MERCU'

COMMITTENTE	Verificato	Data	Approvato	Data
ITALFER				

COMMESSA	LOTTO	FASE	ENTE	TIPO DOC.	OPERA/OBEC/FINA	PROGR.	REV.	SCALA
IN05	00	D	E2	P5	IN0001	025	1	1:5000

PROGETTAZIONE GENERAL CONTRACTOR						Autorizzato/Date	
Rev.	Descr.	Redatto	Data	Verificato	Data	Approvato	Data
0	EMISSIONE PER COS	M.T.	31/03/14	L.P.Z.	31/03/14		
1	REVISIONE PER COS		31/03/14		31/03/14		
2							
3							