

ELABORATI DI RIFERIMENTO	
DESCRIZIONE	CODICE
RUMORE E VIBRAZIONI: SCHEDE DI CENSIMENTO DEI RECETTORI	A20200DE2SHIM006001
CARTA USO DEL SUOLO	PARTE 18 VOLUME1 TOMO 1
VALUTAZIONE DELL'IMPATTO DI POLVERI CAUSATO DALLE ATTIVITA' DEL FRONTE AVANZAMENTO LAVORI	A20200DE2RHM001001
TIPOLOGICO BARRIERA ANTIPOLVERE MOBILE	A20200DE2PBM001001
AREE E VIABILITA' DI CANTIERE	PARTE 26 VOLUME 3

IL CODICE COMMESSA "A202" E' STATO SOSTITUITO CON "1N05"

**LEGENDA :**


BARRIERA MOBILE ANTIPOLVERE - FRONTE AVANZAMENTO LAVORI	
RECETTORE ABITATO	
COLTURA SENSIBILE	
BARRIERA MOBILE ANTRUMORE - FRONTE AVANZAMENTO LAVORI	

**OPERE DI CANTIERIZZAZIONE :**

PISTA DI CANTIERE	
PISTA DI CANTIERE ASFALTATA	
VIABILITA' ESISTENTE INTERESSATA DA TRAFFICO DI CANTIERE	
VIABILITA' ESISTENTE DA ADEGUARE	
AREA CANTIERE OPERATIVA	
AREA CANTIERE BASE	
AREA CANTIERE LOGISTICO	
AREA CANTIERE DI ARMAMENTO	
AREA TECNICA	
AREA STOCCAGGIO	
AREA DI CAVA	

Quadro di unione

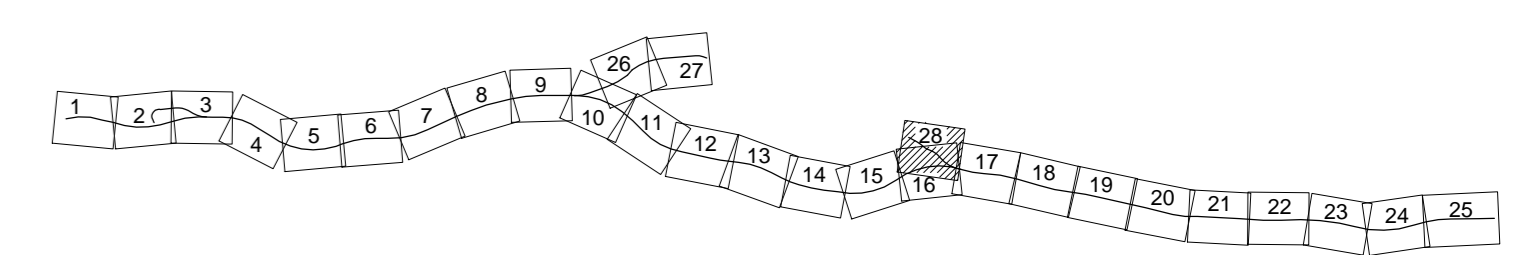

COMMITTEE:

ALTA SOVRIGLIANZA:

GENERAL CONTRACTOR:

**Cepav due**

**INFRASTRUTTURE FERROVIARIE STRATEGICHE DEFINITE DALLA LEGGE OBIETTIVO N. 443/01**  
**LINEA A.V./A.C. TORINO - VENEZIA Tratta MILANO - VERONA**  
**Lotto funzionale Brescia-Verona**  
**PROGETTO DEFINITIVO**

ATMOSFERA: FRONTE AVANZAMENTO LAVORI  
 UBICAZIONE DELLE MITIGAZIONI - TAVOLA 28  
 INTERCONN. BRESCIA EST DA KM 0+800 A KM 4+794 (b.P.)-5+687 (b.D.)

Verificato	Data	Approvato	Data

COMMESSA	LOTTO	FASE	ENTE	TIPO DOC.	OPERAZIONE	PROGR.	REV.	SCALA
1N05	010	D	E2	P5	1M0101	028	0	1:5000

Rev.	Data	Descrizione	Redatto	Data	Verificato	Data	Approvato	Data	Autorizzato/Data
0	31/03/14	EMISSIONE PER CDS		31/03/14		31/03/14		31/03/14	
1									
2									
3									

SAIPEM S.p.a. COMM. 032121      Data: 31/03/14      Doc. N. 07529\_03.dwg

Scala di plot: 1:1