


LEGENDA

- Oliveti
- Vigneti
- Frutteti (agrumi)
- Seminativi (mais, frumento)
- Inculti
- Prati-pascoli
- Vegetazione igrofila ripariale con cannuccia di palude (Phragmites australis), salici (Salix alba, S. purpurea) e pioppi (Populus nigra, P. alba)
- Vegetazione delle fiumare con tamerici (Tamarix gallica) e oleandro (Nerium oleander)
- Macchia a lentisco (Platanus lentiscus), sperto spinoso (Celastrum spinosa) e cioto (Cisto salvifolius, C. incanus)
- Boschi termofili caducifogli a dominanza di roverella (Quercus pubescens)
- Boschi di eucalipti (Eucalyptus sp. pl.) di origini antropica (rimboschimenti)

KEYPLAN

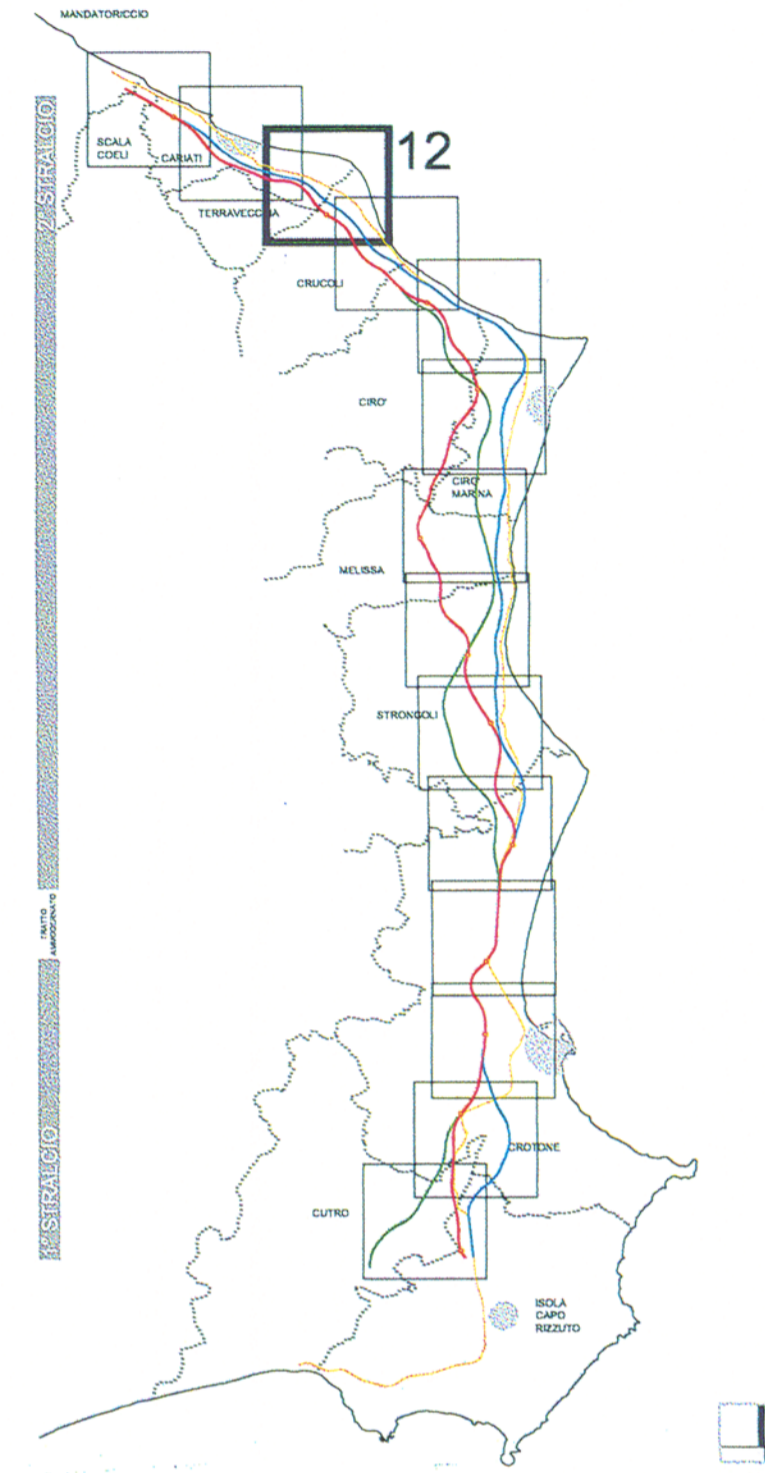

TRACCIATI

- ASSE "A" ASSE "B" ASSE "C"
- SEZIONE TIPO A RASO, IN RILEVATO E TRINCEA
- SEZIONE TIPO IN GALLERIA
- SEZIONE TIPO IN VIADOTTO
- CONFINI COMUNALI
- CONFINI PROVINCIALI
- S.S. 106 ESISTENTE

ANAS S.p.A.
Direzione Centrale Programmazione Progettazione

**LAVORI DI COSTRUZIONE DELLA
S.S.106 JONICA (E90) - CAT. B -
MEGALOTTO 9
DALLO SVINCOLO AEROPORTO S.ANNA (KM 235+800)
A MANDATORICCO (KM 306+000)**

PROGETTO PRELIMINARE - STUDIO DI IMPATTO AMBIENTALE

<p>GRUPPO DI PROGETTAZIONE ANAS RESPONSABILE DI SETTORE Dott. Arch. Giuseppe Barilà</p> <p>RESPONSABILE DI ITINERARIO Dott. Ing. Giulio Petrizzelli</p> <p>RESPONSABILI TECNICI Dott. Ing. Domenico Cimino Tracciati Dott. Ing. Marco Manca Geotecnica Dott. Ing. Fulvio M. Saccodato Idraulico Dott. Ing. Davide Di Pietro Strutture Dott. Geol. Stefano Serangeli Geologia Dott. Arch. Barbara Bonchini Ambiente Dott. Ing. Francesco Bozzi Impianti Geom. Andrea F. Furlan Computi</p>	<p>PROGETTISTA Dott. Ing. ANTONIO VALENTE Ordine degli Ingegneri di Roma n° 20739</p> <p>ASSISTENZA ALLA PROGETTAZIONE</p> <p>RTI: PROGER SpA VIA Ingegneria Srl D'APPOLONIA SpA DE.MA.CO Srl</p> <p style="text-align: right; font-weight: bold;">22 LUG. 2005 004043</p>
--	---

Il Responsabile dello Studio di Impatto Ambientale Dott. Arch. Barbara Bonchini Ord. Arch. Roma e Prof. N. 14321	VISTO IL RESP. DEL PROCEDIMENTO Dott. Arch. GIUSEPPE BARILA'	DATA PROTOCOLLO
--	---	--------------------

**QUADRO DI RIFERIMENTO AMBIENTALE
CARTA DELLA VEGETAZIONE
12/14**

CODICE PROGETTO	CODICE FILE	REVISIONE	FOGLIO	SCALA:
L07161P0401	T00_I053_AMB_CT00_B.DWG	B	12 di 14	1/10000
D				
C				
B	Modificato secondo controllo ANAS	Mag-2005	Ing. Nicchiarelli	Arch. Bonchini Ing. Petrizzelli
A	Emissione	Giù-2004	Ing. Nicchiarelli	Arch. Bonchini Ing. Petrizzelli
REV.	DESCRIZIONE	DATA	VERIFICATO	CONTROLLATO APPROVATO