


**LEGENDA**

- Oliveti
- Vigneti
- Frutteti (agrumeti)
- Seminativi (mais, frumento)
- Inculti
- Prati-pascoli
- Vegetazione sparsa ripariale con carrucchia di pioppo (*Populus euphratica*), salice (*Salix alba*, *S. purpurea*) e pioppi (*Populus nigra*, *P. alba*)
- Vegetazione delle fumarie con tamerici (*Tamarix gallica*) e oleandro (*Nerium oleander*)
- Macchia a lentisco (*Platycodon lentiscus*), spaccio spinoso (*Callitriche spinosa*) e cisto (*Cisto salvifolius*, *C. incanus*)
- Boschi termofili caducifogli a dominanza di roverella (*Quercus pubescens*)
- Boschi di eucalipti (*Eucalyptus* sp. pl.) di origini antropiche (rimboschimenti)

**TRACCIATI**

- ASSE "A" ASSE "B" ASSE "C"
- SEZIONE TIPO A RASO, IN RILEVATO E TRINCEA
- SEZIONE TIPO IN GALLERIA
- SEZIONE TIPO IN VIADOTTO
- CONFINI COMUNALI
- CONFINI PROVINCIALI
- S.S. 106 ESISTENTE

**KEYPLAN**

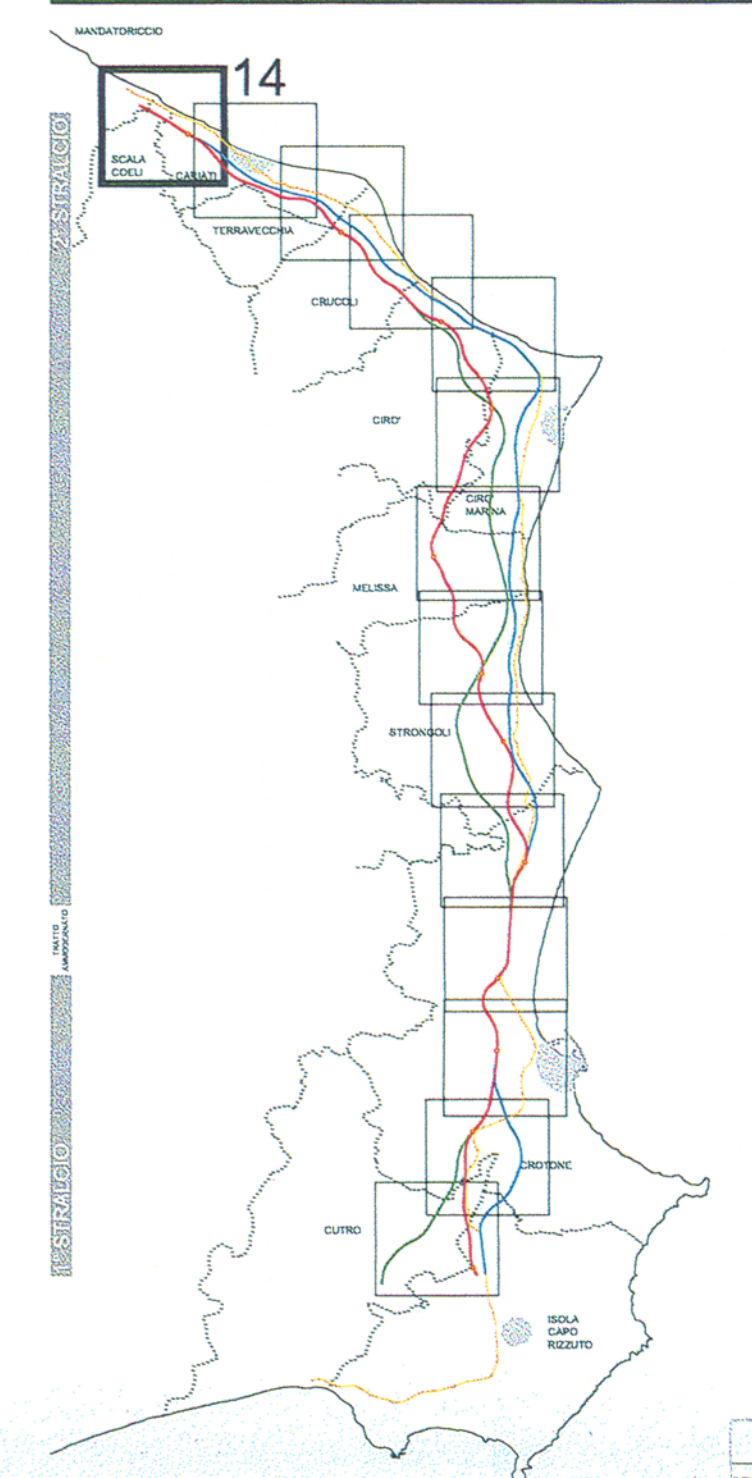

ANAS S.p.A.  
Direzione Centrale Programmazione Progettazione

**LAVORI DI COSTRUZIONE DELLA  
S.S.106 JONICA (E90) - CAT. B -  
MEGALOTTO 9**

DALLO SVINCOLO AEROPORTO S. ANNA (KM 235+800)  
A MANDATORICCIO (KM 306+000)

PROGETTO PRELIMINARE - STUDIO DI IMPATTO AMBIENTALE

<p><b>GRUPPO DI PROGETTAZIONE ANAS</b>  <b>RESPONSABILE DI SETTORE</b>                  Dott. Arch. Giuseppe Barilà  <b>RESPONSABILE DI ITINERARIO</b>                  Dott. Ing. Giulio Petrizzelli  <b>RESPONSABILI TECNICI</b>                  Dott. Ing. Domenico Cimino Tracciati                  Dott. Ing. Marco Mancino Geotecnica                  Dott. Ing. Fulvio M. Saccolato Idraulica                  Dott. Ing. Davide Di Pietro Strutture                  Dott. Geol. Stefano Serangeli Geologia                  Dott. Arch. Barbara Banchini Ambiente                  Dott. Ing. Francesco Bezzi Impianti                  Geom. Andrea F. Furlan Computi</p>	<p><b>PROGETTISTA:</b>                  Dott. Ing. ANTONIO VALENTE  <small>Ordine degli Ingegneri di Roma n° 20739</small></p> <p><b>ASSISTENZA ALLA PROGETTAZIONE</b></p> <p><b>RTI:</b>                  PROGER SpA                  VIA Ingegneria Srl                  D'APPOLONIA SpA                  DE.MA.CO Srl</p> <p style="text-align: right; font-weight: bold; font-size: 1.1em;">22 LUG. 2005 004043</p>
--	---

<p><small>Il Responsabile dello Studio di Impatto Ambientale</small>                  Dott. Arch. Barbara Banchini  <small>Ord. Arch. Roma n° Prov. N. 14321</small></p>	<p>VISTO IL RESP. DEL PROCEDIMENTO                  Dott. Arch. GIUSEPPE BARILÀ</p>	<p>DATA                  PROTOCOLLO</p>
--	---	---

**QUADRO DI RIFERIMENTO AMBIENTALE**  
 CARTA DELLA VEGETAZIONE  
 14/14

CODICE PROGETTO	CODICE FILE T00_IA53_AMB_CT00_B.DWG	REVISIONE	FOGLIO	SCALA
L07161P0401	CODICE ELAB. T00IA53AMBCT14	B	14 di 14	1/10000
D				
C				
B	Modificato secondo controllo ANAS	Mag-2005	Ing. Nicchiarelli	Arch. Banchini Ing. Petrizzelli
A	Emissione	Giù-2004	Ing. Nicchiarelli	Arch. Banchini Ing. Petrizzelli
REV.	DESCRIZIONE	DATA	VERIFICATO	CONTROLLATO APPROVATO