




LEGENDA

- Siti Interesse Comunitario**
- IT9320101 Capo Colonne
 - IT9320104 Colline di Crotona
 - IT9310051 Dune di Camigliano
 - IT9320100 Dune di Marinella
 - IT9320102 Dune di Sovereto
 - IT9320106 Foce del Crocchio-Cropani
 - IT9320095 Foce Neto
 - IT9310048 Fondali Crocia-Pietrapola-Cariati
 - IT9320103 Fondali da Crotona a Le Castella
 - IT9320096 Fondali di Gabella Grande
 - IT9320110 Monte Fuscaldo
 - IT9320112 Murgie di Strongoli
 - IT9320050 Pescalido
 - IT9320046 Stagni sotto Timpone S. Francesco
 - IT9320122 Timpa di Cassiano- Belvedere

KEYPLAN

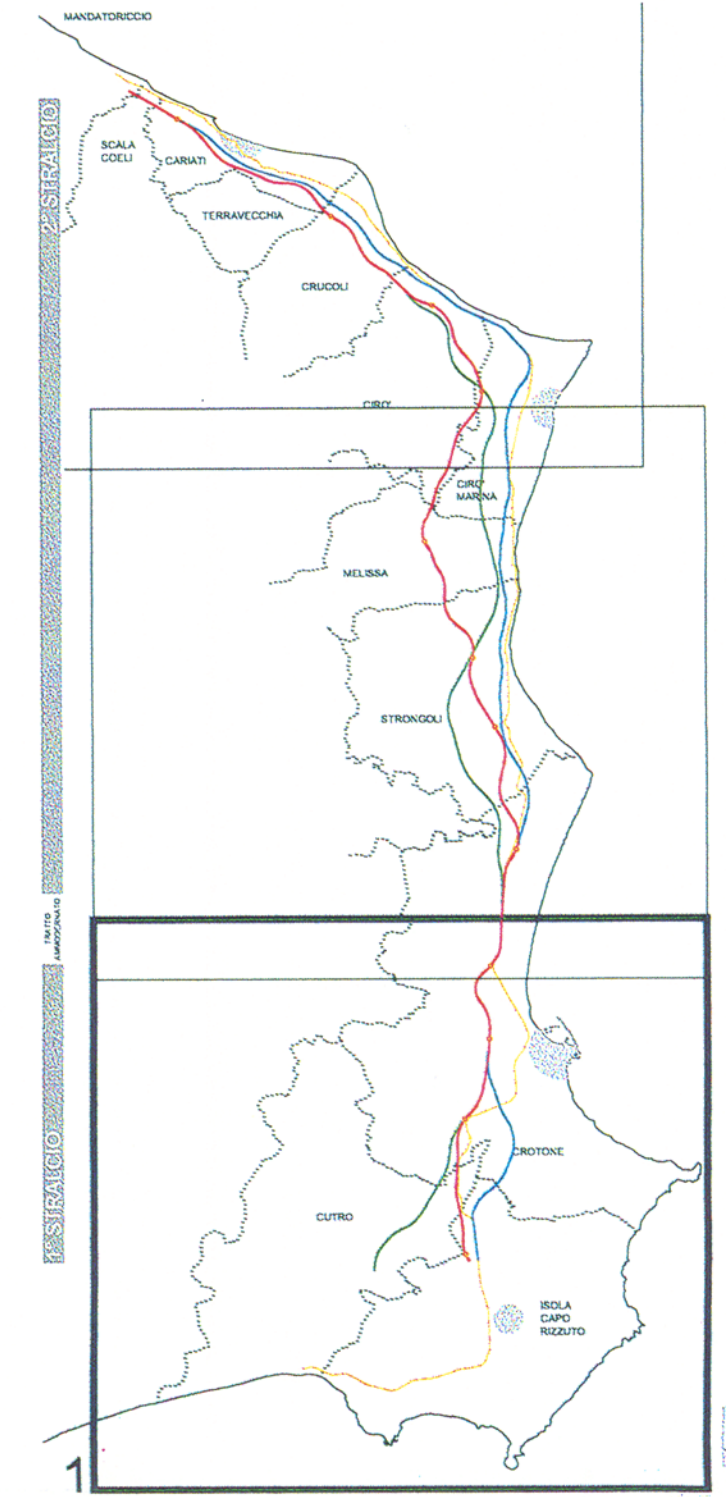

- TRACCIATI**
- ASSE "A" ASSE "B" ASSE "C"
 - SEZIONE TIPO A RASO, IN RILEVIATO E TRINCEA
 - SEZIONE TIPO IN GALLERIA
 - SEZIONE TIPO IN VIADOTTO



ANAS S.p.A.

Direzione Centrale Programmazione Progettazione

LAVORI DI COSTRUZIONE DELLA
S.S.106 JONICA (E90) - CAT. B - MEGALOTTO 9
 DALLO SVINCOLO AEROPORTO S.ANNA (KM 235+800)
 A MANDATORICCIO (KM 306+000)

PROGETTO PRELIMINARE - STUDIO DI IMPATTO AMBIENTALE

GRUPPO DI PROGETTAZIONE ANAS
 RESPONSABILE DI SETTORE
 Dott. Arch. Giuseppe Barilà
 RESPONSABILE DI ITINERARIO
 Dott. Ing. Giulio Petrizzelli
 RESPONSABILI TECNICI
 Dott. Ing. Domenico Cimino Tracciati
 Dott. Ing. Marco Mancina Geotecnica
 Dott. Ing. Fulvia M. Soccodato Idraulica
 Dott. Ing. Davide Di Pietro Strutture
 Dott. Geol. Stefano Serangeli Geologia
 Dott. Arch. Barbara Banchini Ambiente
 Dott. Ing. Francesco Bazzi Impianti
 Geom. Andrea F. Furlan Computi

PROGETTISTA:
 Dott. Ing. ANTONIO VALENTE
 Ordine degli Ingegneri di Roma n° 20739

ASSISTENZA ALLA PROGETTAZIONE

RTI:
 PROGER SpA
 VIA Ingegneria Srl
 D'APPOLONIA SpA
 DE.MA.CO Srl

22 LUG. 2005 004043

Il Responsabile dello Studio di Impatto Ambientale
 Dott. Arch. Barbara Banchini
 Ord. Arch. Roma n° Prov. N. 14321

VISTO IL RESP. DEL PROCEDIMENTO
 Dott. Arch. GIUSEPPE BARILÀ

DATA
 PROTOCOLLO

QUADRO DI RIFERIMENTO AMBIENTALE
 CARTA DELLE AREE DI INTERESSE NATURALISTICO

1/3

CODICE PROGETTO	CODICE FILE	T00_IA54_AMB_CO00_B.DWG	REVISIONE	FOGLIO	SCALA:
LO7161P	CODICE ELAB.	T00IA54AMB0001	B	01 di 03	1/50000
D					
C					
B	Modificato secondo controllo ANAS	Mag-2005	Ing. Nicchiarelli	Arch. Banchini	Ing. Petrizzelli
A	Emissione	Giu-2004	Ing. Nicchiarelli	Arch. Banchini	Ing. Petrizzelli
REV.	DESCRIZIONE	DATA	VERIFICATO	CONTROLLATO	APPROVATO