



SEZIONI TIPO - scala 1:200

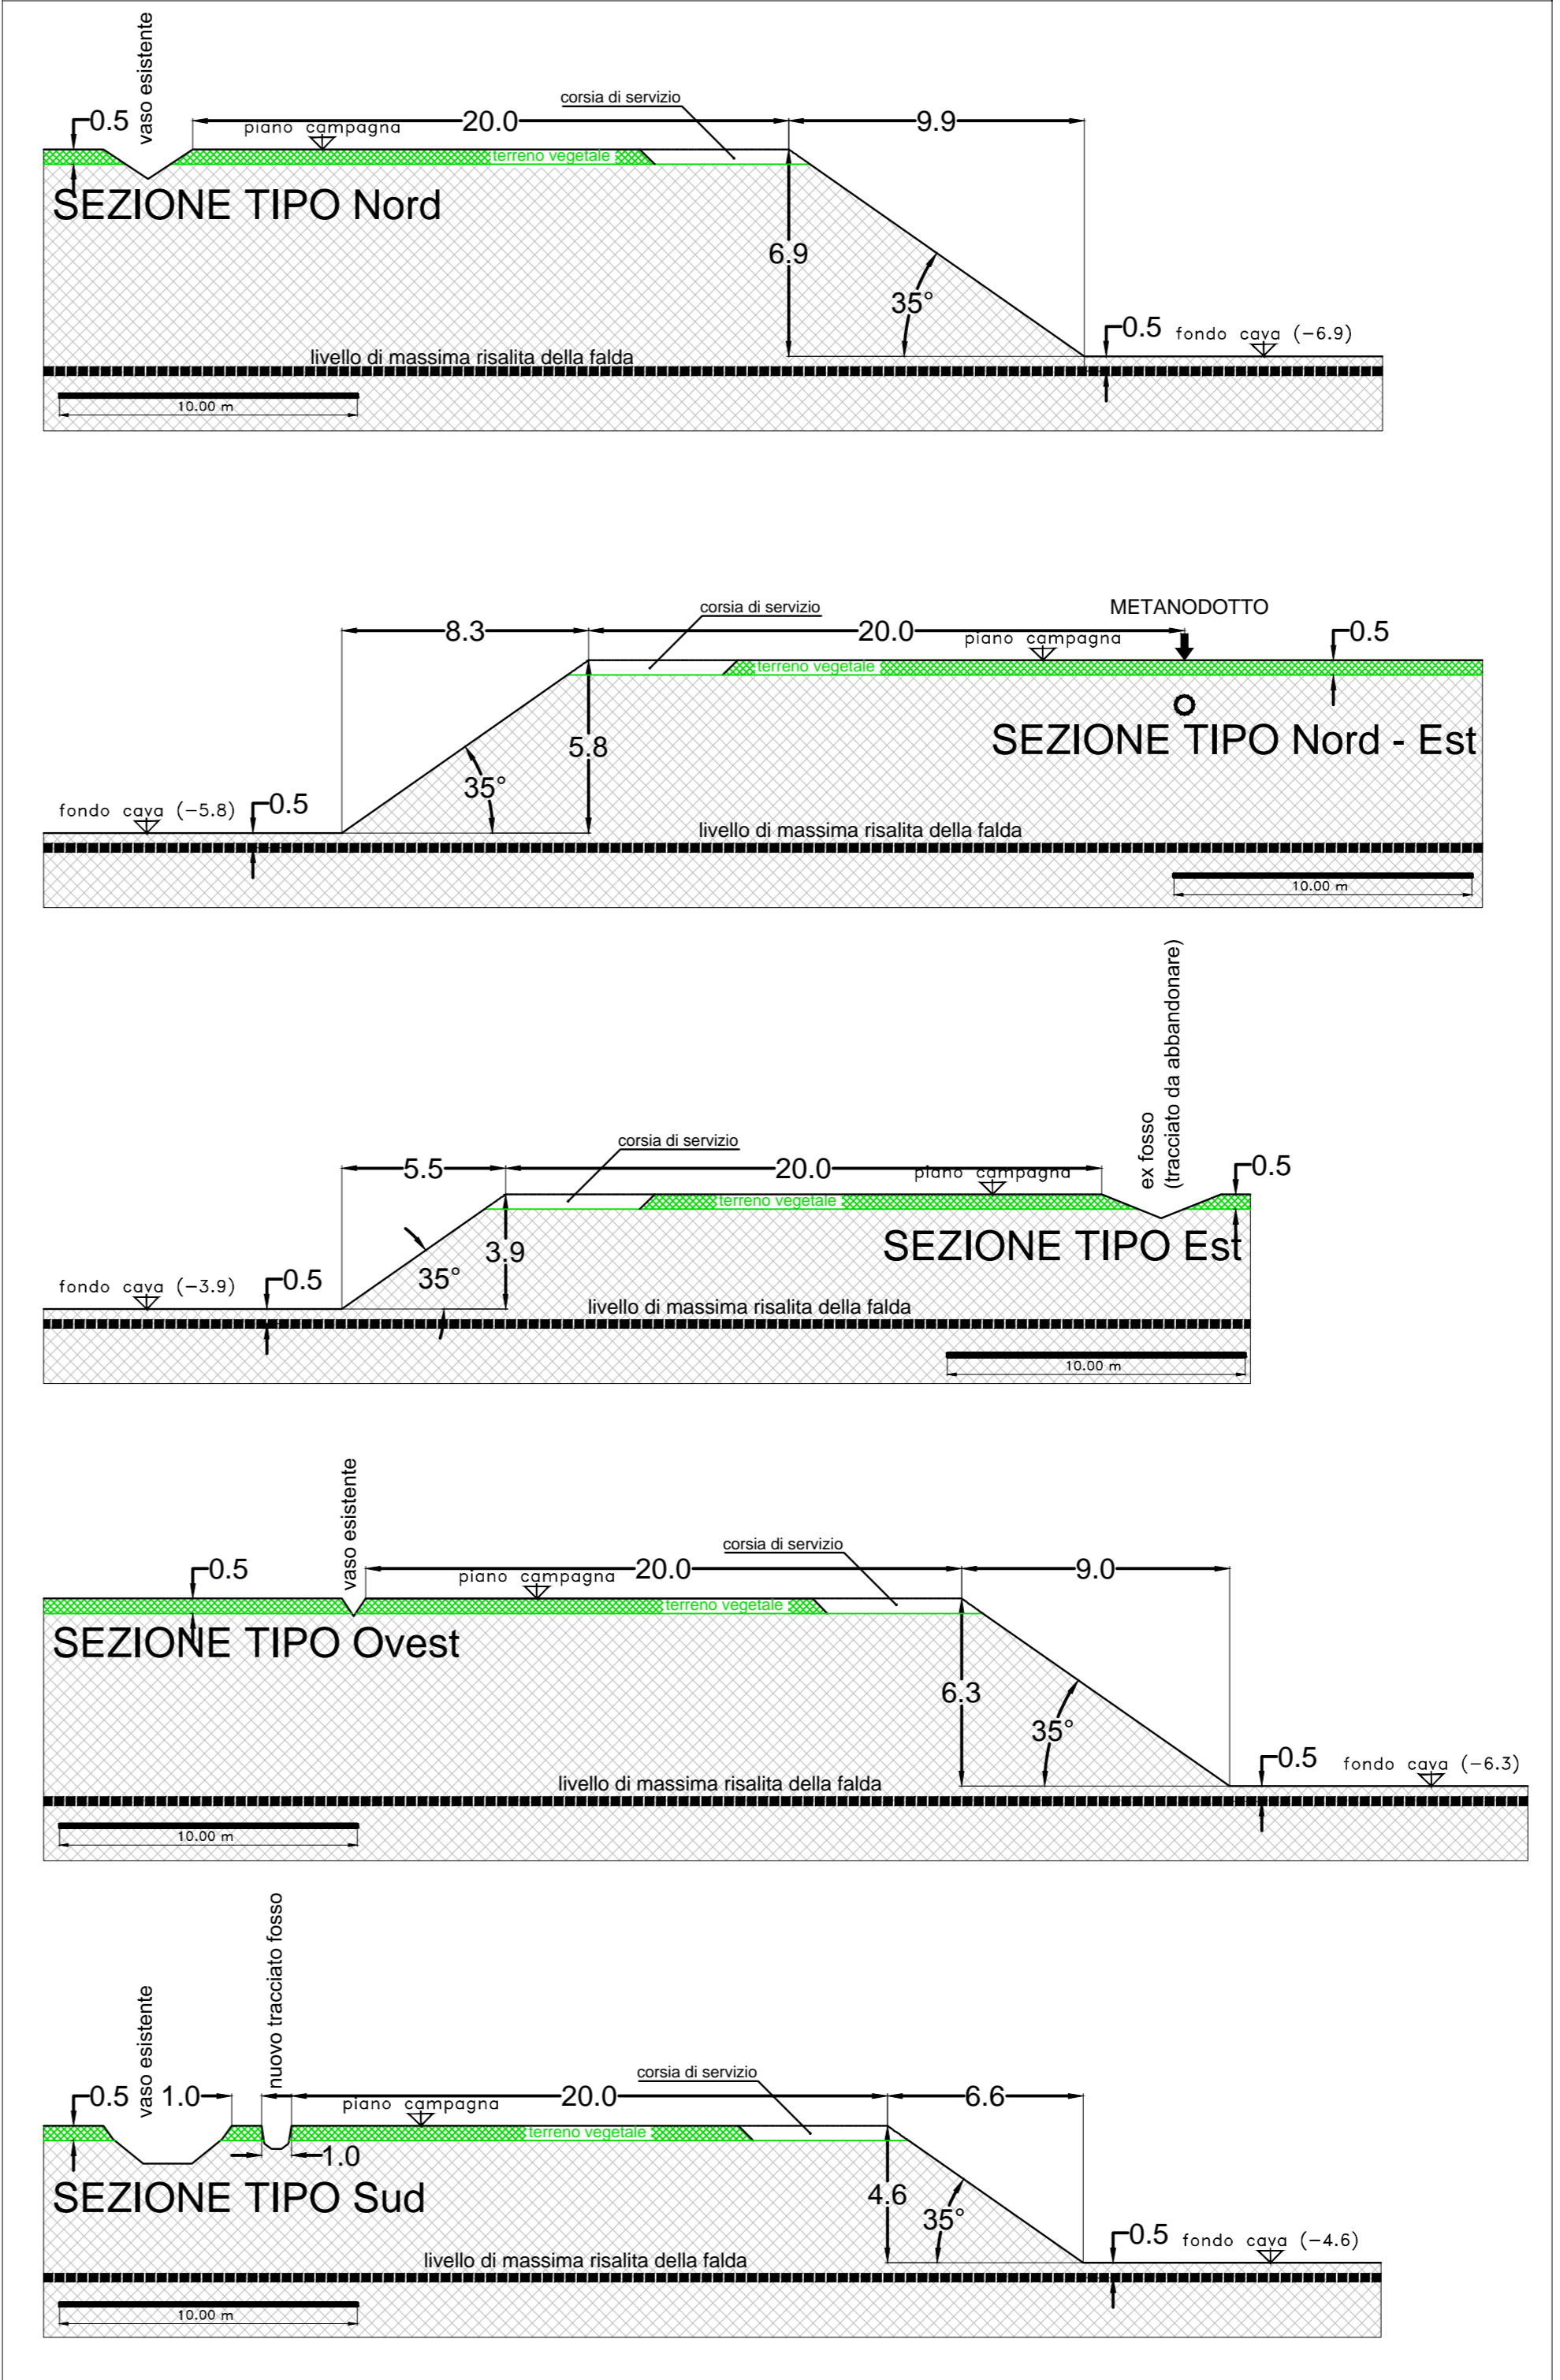

LEGENDA

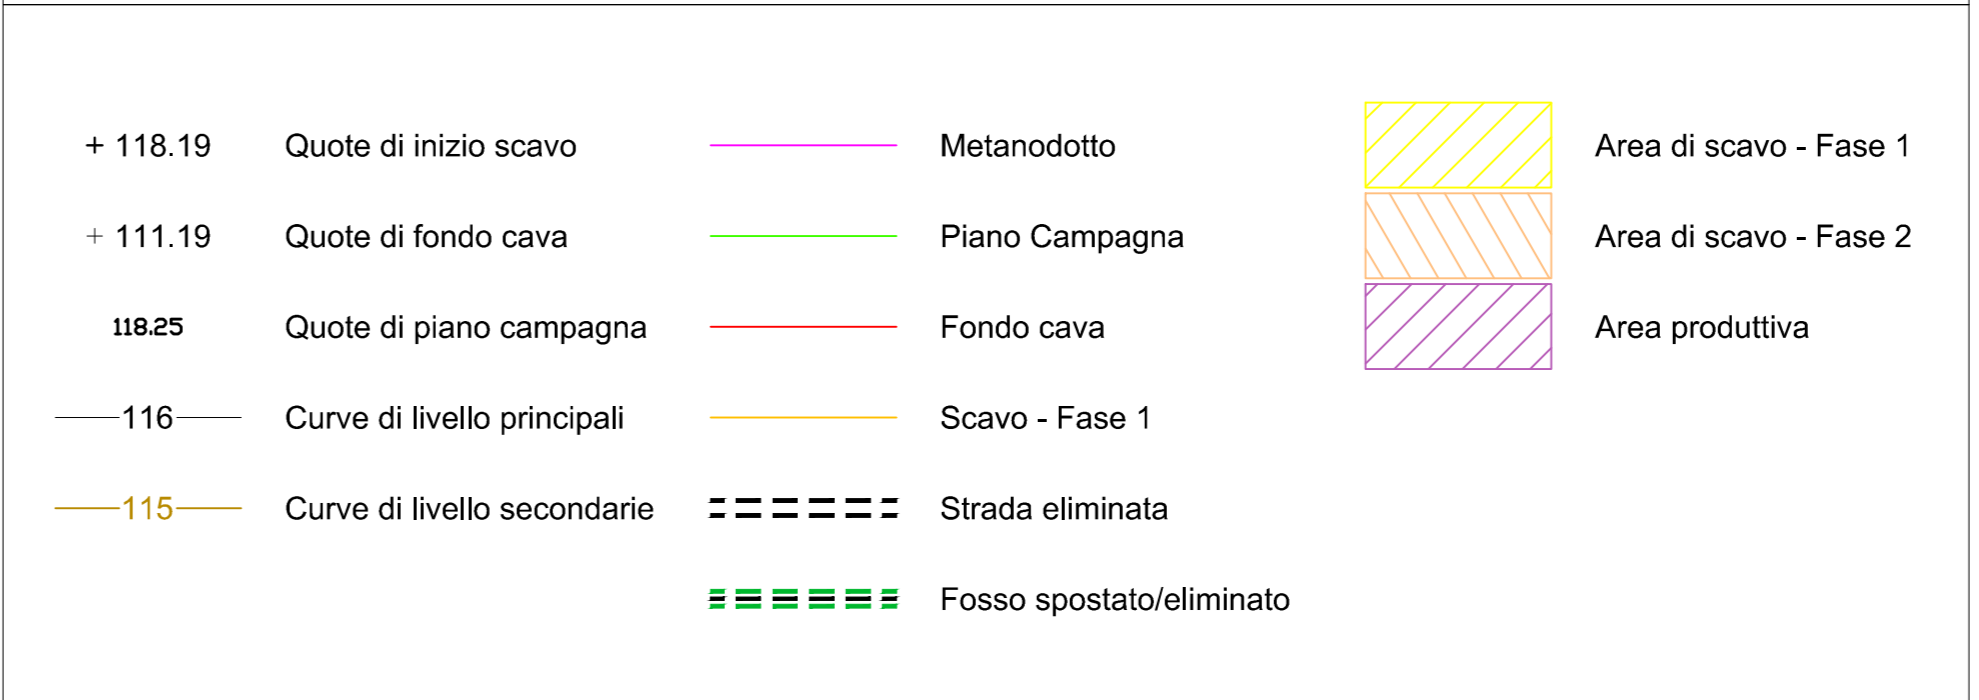

COMMITTENTE: **RFI** INFRASTRUTTURE FERROVIARIE ITALIANE

ALTA SORVEGLIANZA: **ITALFERR**

GENERAL CONTRACTOR: **Cepav due**

INFRASTRUTTURE FERROVIARIE STRATEGICHE DEFINITE DALLA LEGGE OBIETTIVO N. 443/01
 LINEA A.V. /A.C. TORINO - VENEZIA Tratta MILANO - VERONA
 Lotto funzionale Brescia-Verona
 PROGETTO DEFINITIVO

AREA DI CAVA BS2 - COMUNE DI LOGRATO (BS)
 TAVOLA P5
 Planialtimetria con fasi di coltivazione e massimo scavo

Rev.	Data	Descrizione	Redatto	Verificato	Data	Approvato	Data	Autore
0	31/03/14	EMMISSIONE PER CDS	RAVALLI	CAVALLOTTI	31/03/14	CAVALLOTTI	31/03/14	Cepav due Project Director (Ing. F. Luffenauer)
1								
2								
3								

SAIPEM S.p.A. COMM. 032121 | Data: 31/03/14 | Doc. N. 04246_02.DWG

Scala di p.lac.: 1: