## COROGRAFIA GENERALE (SCALA 1:25.000)

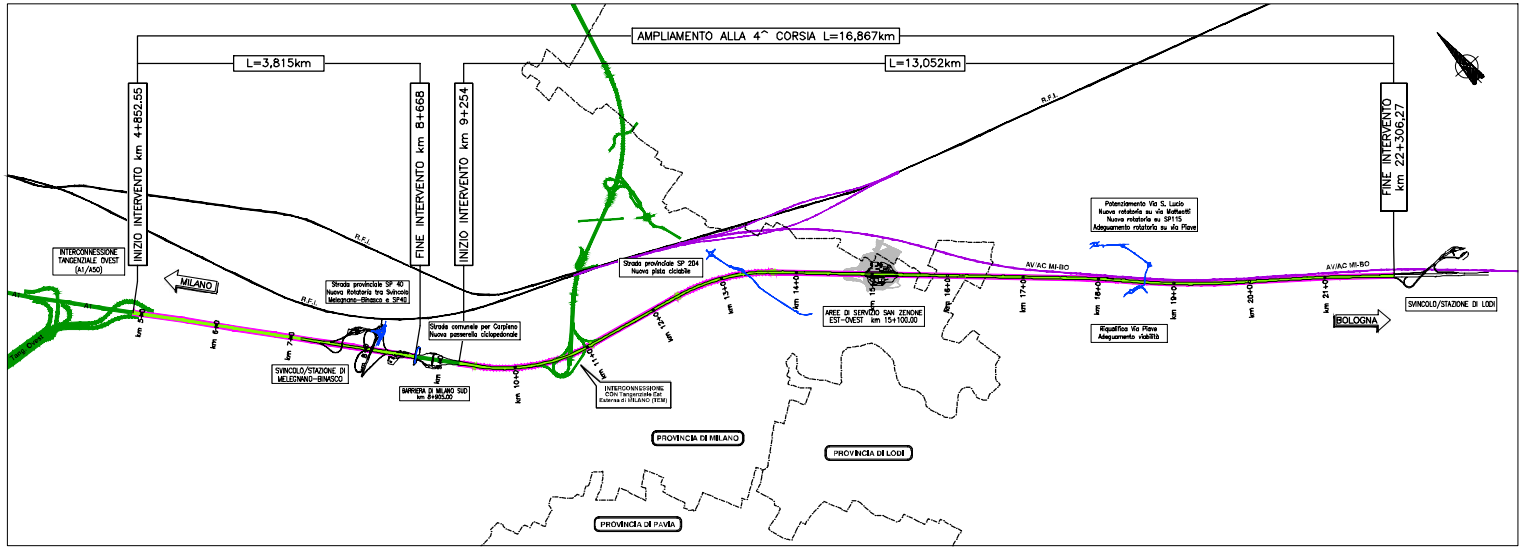


## LOCALIZZAZIONE TERRITORIALE (SCALA 1:100.000)

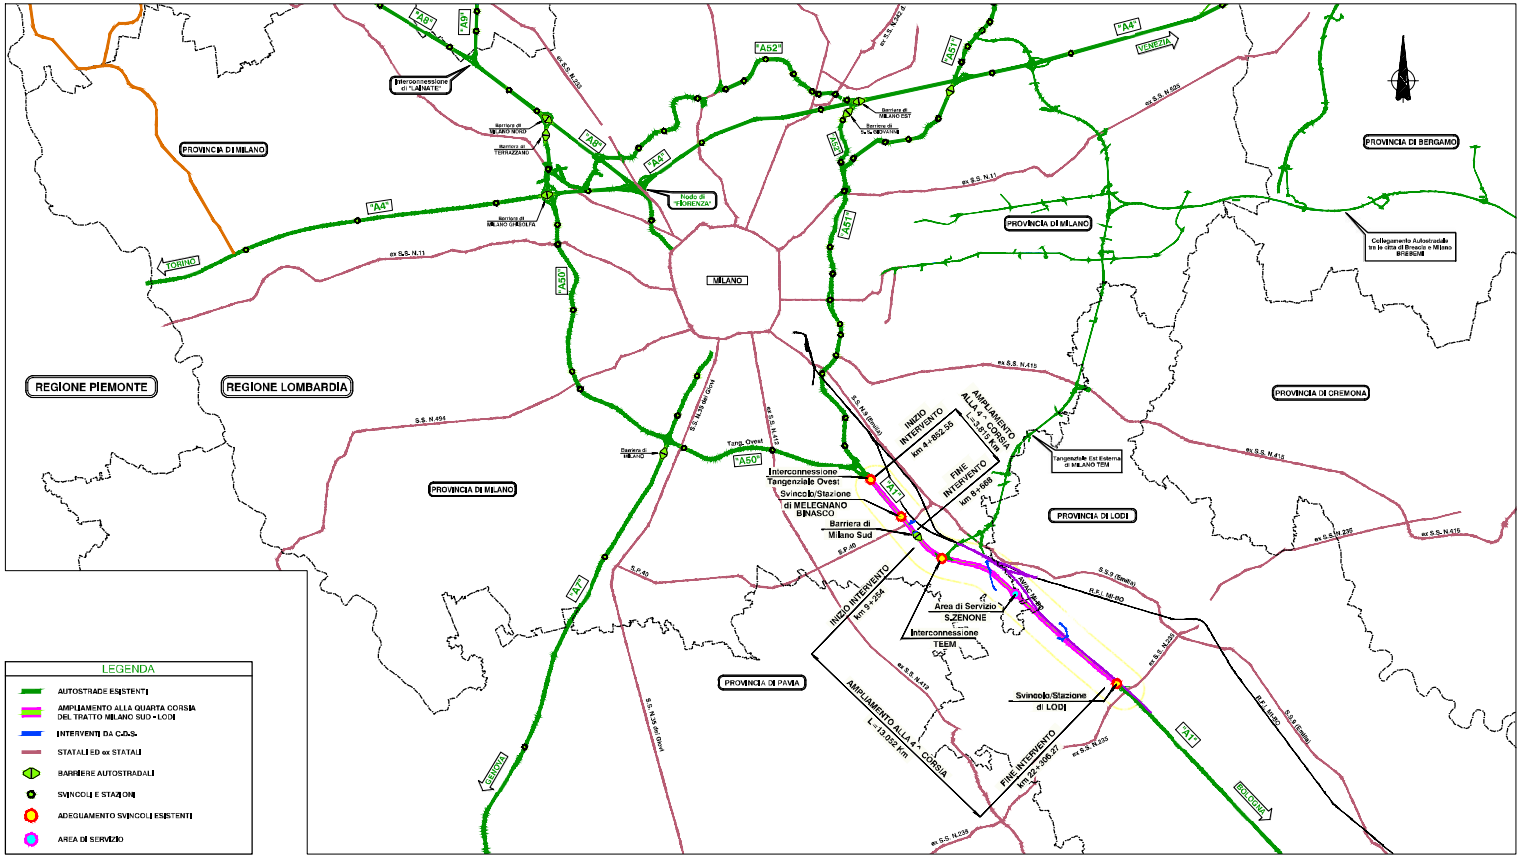


autostrade per l'Italia

AUTOSTRADA (A1) : MILANO – NAPOLI

Copia conforme all'originale

Firmato digitalmente per la trasmissione al MASE

**AMPLIAMENTO ALLA QUARTA CORSIA DEL TRATTO MILANO SUD (Tang. Ovest) – LODI**

**PROGETTO ESECUTIVO**

**DG – DOCUMENTAZIONE GENERALE**

ELABORATI DI INQUADRAMENTO

Corografia generale e localizzazione territoriale

| IL PROGETTISTA SPECIALISTICO | IL RESPONSABILE INTEGRAZIONE PRESTAZIONI SPECIALISTICHE | IL DIRETTORE TECNICO |
|---|---|---|
| Ing. Gianluca Salvatore Sphozzese Ord. Ingg. Milano n.A26700 | Ing. Francesco Di Nora Ord. Ingg. Milano N. 20472 | Ing. Orlando Mazza Ord. Ingg. Pavia N. 1496 |

CODICE IDENTIFICATIVO

| Codice Commessa | Tipo Elab. | Fase | Capitolo | Paragrafo | Opera | Parte d'Opera | Tipo | Disciplina | Progressivo | Rev. | Codice Elaborato | Scala |
|---|---|---|---|---|---|---|---|---|---|---|---|---|
| 1 1 9 9 5 9 | L L 0 0 | P E D | G I N | 0 0 0 0 | 0 0 0 0 | 0 0 0 0 | D | S T D | 0 0 0 1 | 1 – 0 | | 1:25000 1:100000 |

| PROGETTI MANDATARI | SUPPORTI SPECIALISTICI | REVISIONE | |
|---|---|---|---|
| Ing. Sonia Lavorador Ord. Ingg. Milano N. 20630 | | N. | DATA |
| | | 0 | OTTOBRE 2017 |
| | | 1 | – |
| | | 2 | – |
| | | 3 | – |
| | | 4 | – |
| IDENTITÀ: – | VERIFICATO: – | | |

| VISTO DEL CONCEDENTE | VISTO DEL CONCESSIONARIO |
|---|---|
| IL RESPONSABILE UNICO DEL PROCEDIMENTO Ing. Stefano Stacchini | Infrastrutture delle Reti Autostradali e del Trasporto |