
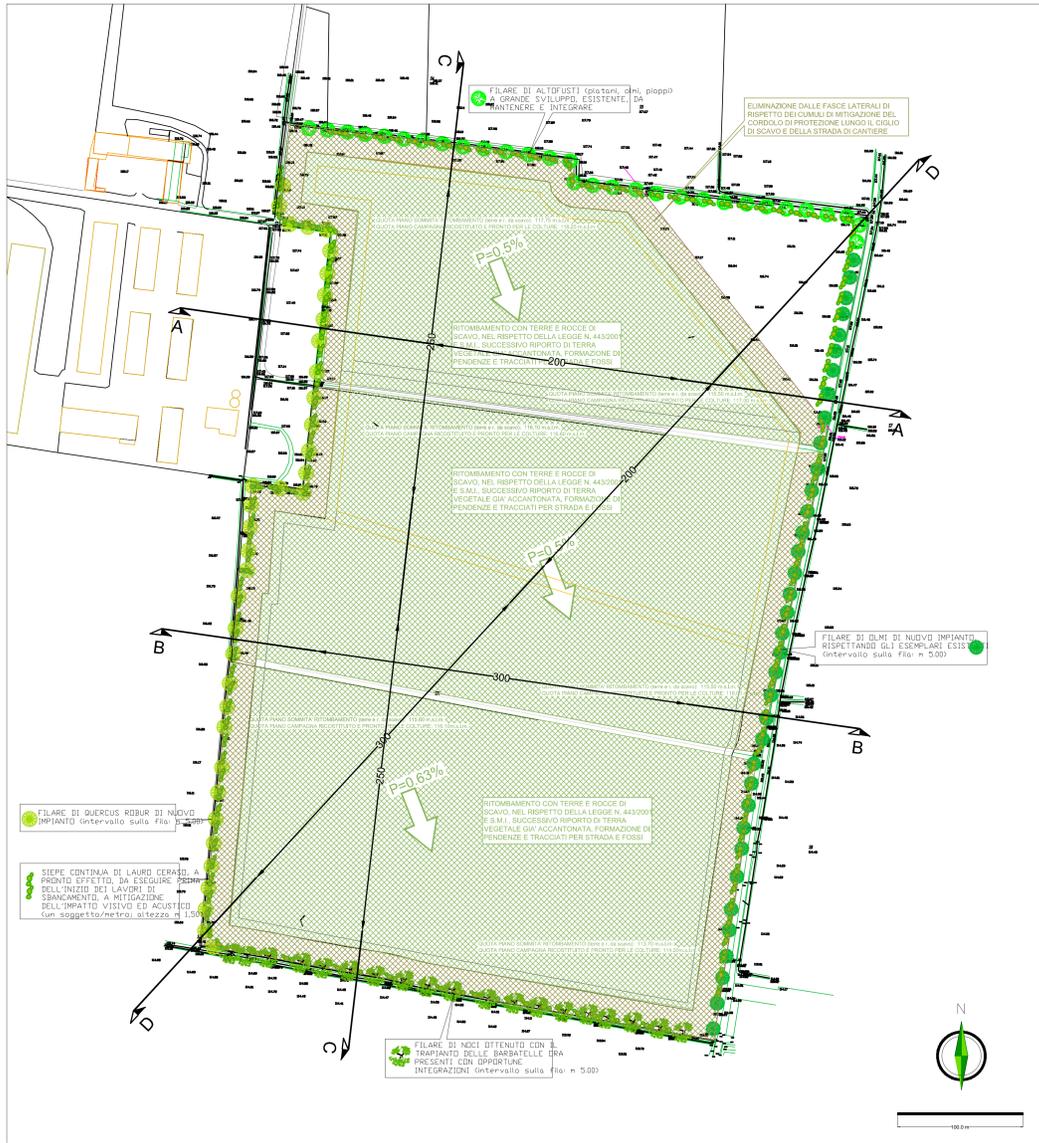


Sezioni - Scala 1:500

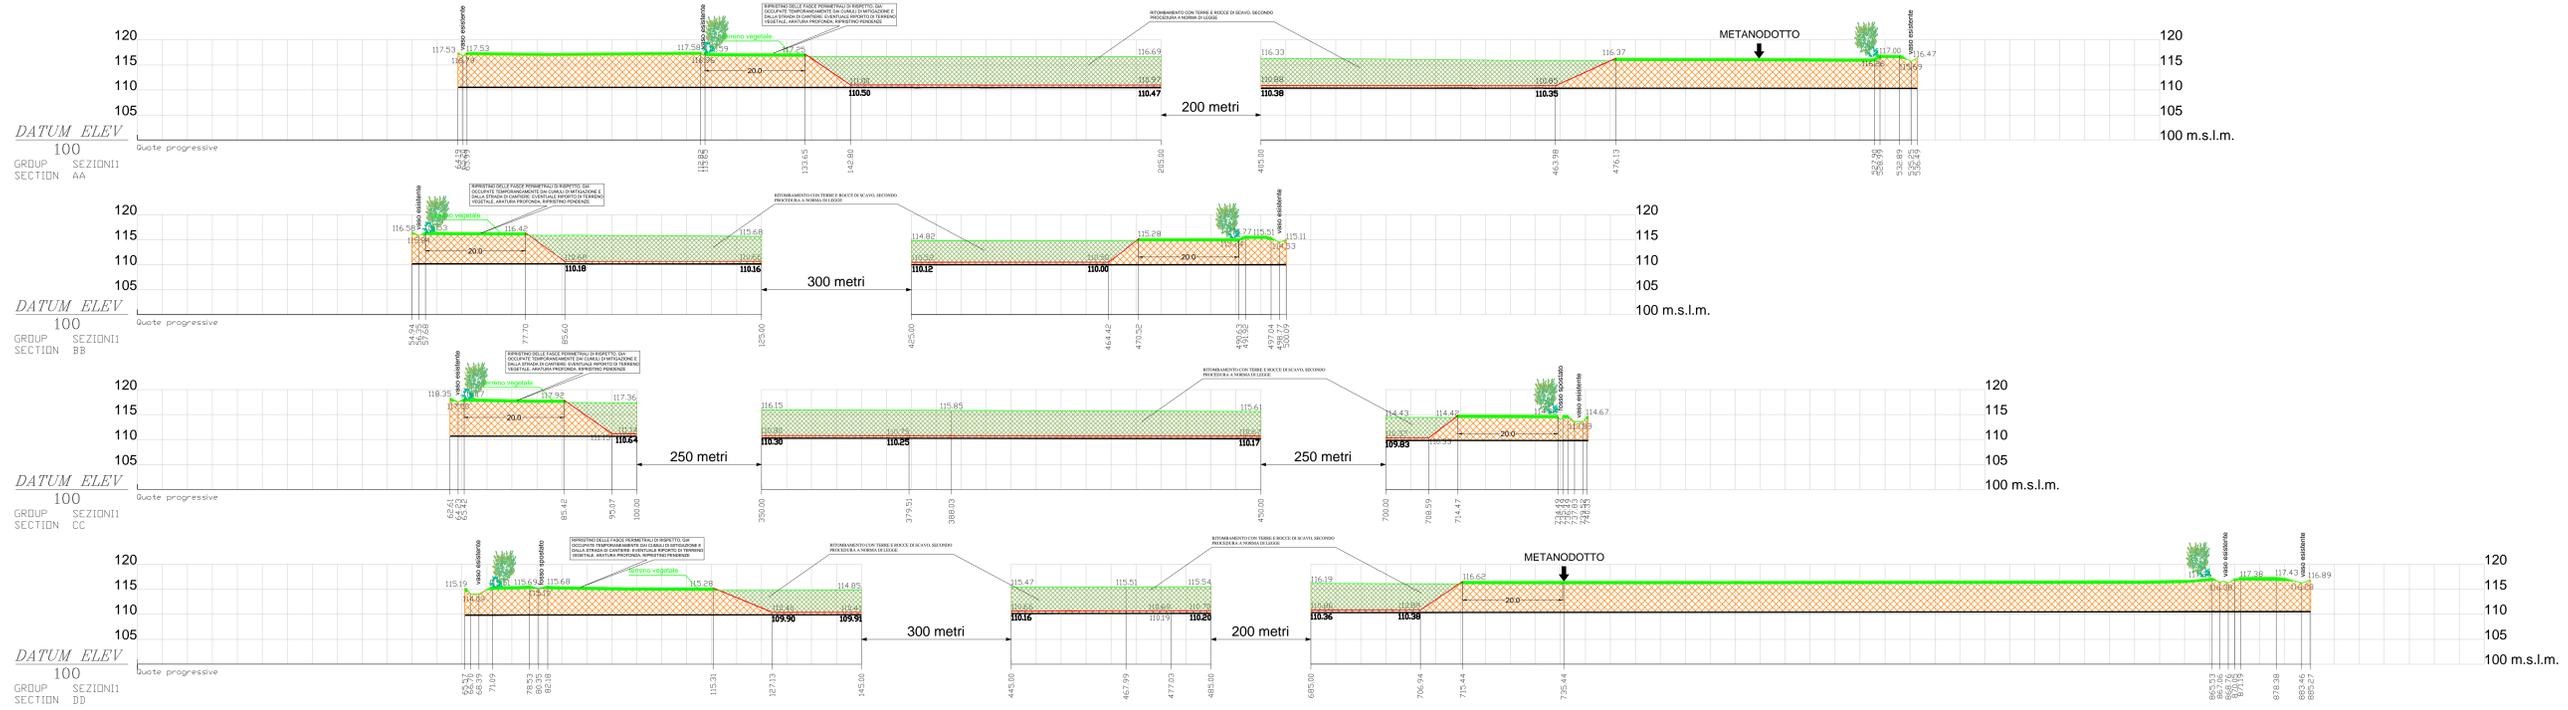

LEGENDA

PLANIMETRIA

- 118.25 Quote di piano campagna
- Metanodotto
- Piano campagna
- Fondo cava
- Scavo - Fase 1

RIVEGETAZIONE

- Lauro Ceraso
- Quercus Robur
- Noci
- Altofusti (platanus, olmi, pioppi)
- Olmi

SEZIONI

- Quote progressive
- Quote altimetriche
- Piano campagna
- Fondo cava
- Massima risalita della falda
- Materiale di ritombamento con terre e rocce di scavo
- Terreno vegetale

RIVEGETAZIONE

- Siepe continua
- Altofusti

COMMITTEE: **RFI** GRUPPO FERROVIARIO ITALIANO

ALTA SUPERVISION: **ITALFERR**

GENERAL CONTRACTOR: **Cepav due**

INFRASTRUTTURE FERROVIARIE STRATEGICHE DEFINITE DALLA LEGGE OBIETTIVO N. 443/01
LINEA A.V. /A.C. TORINO - VENEZIA Tratta MILANO - VERONA
Lotto funzionale Brescia-Verona
PROGETTO DEFINITIVO

AREA DI CAVA BS2 - COMUNE DI LOGRATO (BS)

TAVOLA R2
Stato finale del recupero morfologico: sezioni

COMMISSIONE	LOTTO	FASE	ENTE	TPO DOC.	OPERA/DESCRIZIONE	PROGR.	REV.	SCALA
IN05	00	D	E2	W8	CA0000	006	0	1:500

Rev.	Data	Descrizione	Redatto	Data	Verificato	Data	Approvato	Data	Autorizzato/Data
0	31/03/14	EMISSIONE PER CDS	ITALFERR	31/03/14	ITALFERR	31/03/14	ITALFERR	31/03/14	Cepav due Project Director Ugo F. Lombardi
1									
2									
3									

Saipem S.p.a. COMM. 032121 Data: 31/03/14 Doc. N. 04253_02.DWG

Scala di p.l.c.: 1: