


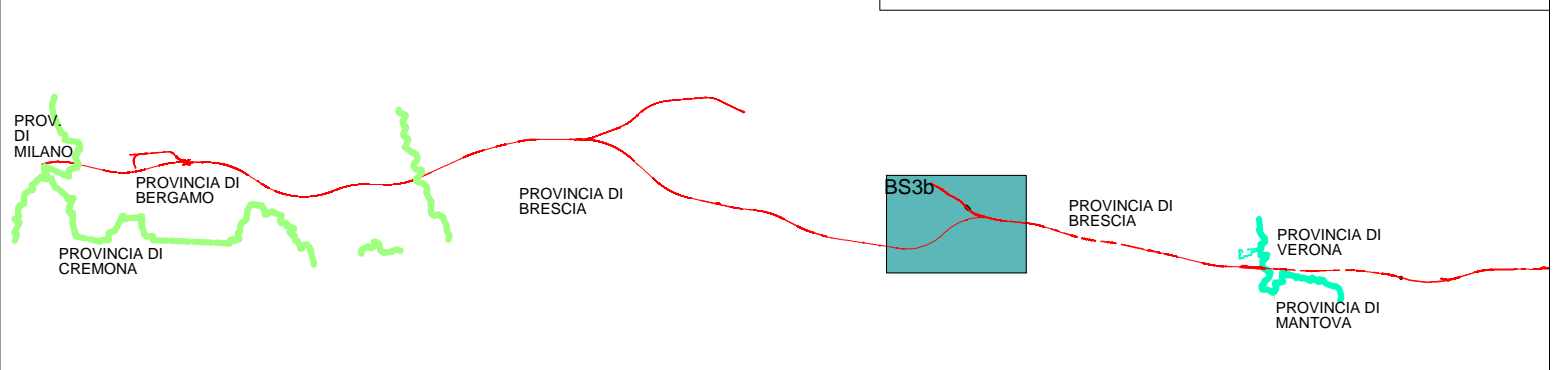


LEGENDA

-  Area estrattiva BS3b
-  Linea A.V./A.C. in progetto
-  Confine comunale

INQUADRAMENTO LINEA A.V./A.C.



COMMITTENTE:




RETE FERROVIARIA ITALIANA
GRUPPO FERROVIE DELLO STATO ITALIANE

ALTA SORVEGLIANZA:



GRUPPO FERROVIE DELLO STATO ITALIANE

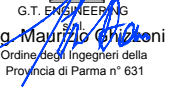
GENERAL CONTRACTOR:

Cepav due 


INFRASTRUTTURE FERROVIARIE STRATEGICHE DEFINITE DALLA
LEGGE OBIETTIVO N. 443/01

LINEA A.V. /A.C. TORINO - VENEZIA Tratta MILANO - VERONA
Lotto funzionale Brescia-Verona
PROGETTO DEFINITIVO

AREA DI CAVA BS3B - MONTICHIARI
TAV. A 1
Inquadramento geografico

IL PROGETTISTA

Ing. Massimo Geronzi
Ordine degli Ingegneri della Provincia di Parma n° 631

IL PROGETTISTA INTEGRATORE
saipem spa
Tommaso Taranta
Dottore in Ingegneria Civile iscritto all'albo degli Ingegneri della Provincia di Milano al n. A23491 - Sez. A Settore a) civile e ambientale b) industriale c) dell'informazione
Tel. 02.52020357 - Fax 02.52020309
CE 01/000290157

ALTA SORVEGLIANZA 

Verificato	Data	Approvato	Data

COMMESSA	LOTTO	FASE	ENTE	TIPO DOC.	OPERA/DISCIPLINA	PROGR.	REV.	SCALA
I N 05	00	D	E2	P4	CA0000	030	0	1:25.000

PROGETTAZIONE GENERAL CONTRACTOR										Autorizzato/Data	
Rev.	Data	Descrizione	Redatto	Data	Verificato	Data	Approvato	Data			
0	31/03/14	EMISSIONE PER CDS	TEAMELU	31/03/14	CHEBURINI	31/03/14		31/03/14			
1											
2											
3											

Consorzio
Cepav due
Project Director
Ing. F. Lombardi

Saipem S.p.a. COMM. 032121 Data: 31.03.14 Doc.N. 21154_01.DWG

 Progetto cofinanziato dalla Unione Europea

CUP: F81H9100000008

Scala di plot: 1: