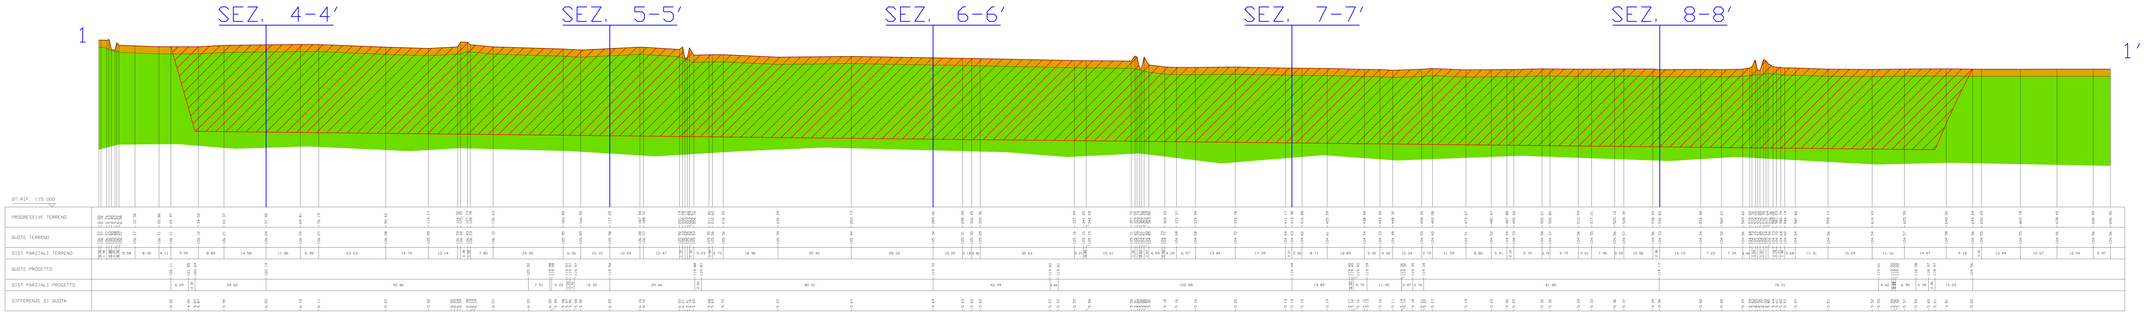

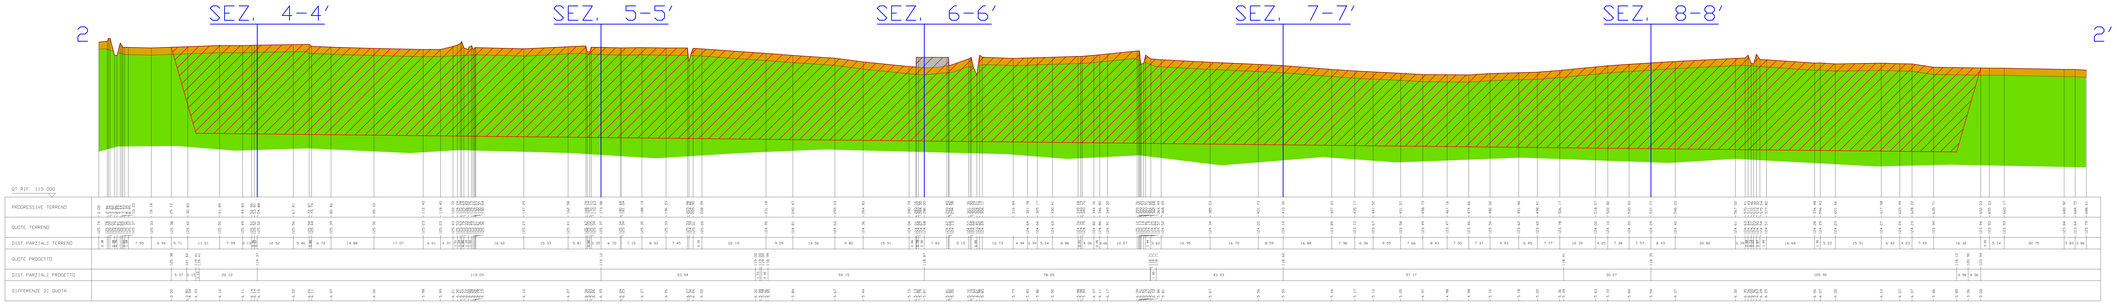

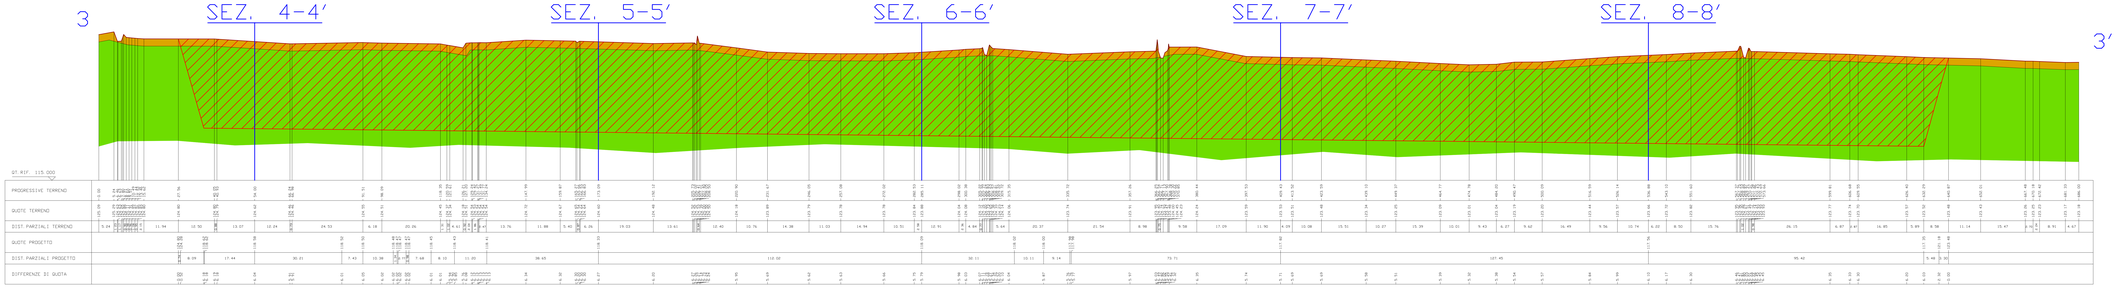

COMMITTENTE:

RFI RETE FERROVIARIA ITALIANA
GRUPPO FERROVIE DELLO STATO ITALIANE

ALTA SORVEGLIANZA:

ITALFERR
GRUPPO FERROVIE DELLO STATO ITALIANE

GENERAL CONTRACTOR:

Cepav due

INFRASTRUTTURE FERROVIARIE STRATEGICHE DEFINITE DALLA LEGGE OBIETTIVO N. 443/01

LINEA A.V./A.C. TORINO - VENEZIA Tratta MILANO - VERONA
Lotto funzionale Brescia-Verona
PROGETTO DEFINITIVO

AREA DI CAVA BS3B - MONTICHIARI
TAV. P 4a
Sezioni di scavo (1/3)

IL PROGETTISTA:
Ing. Giuseppe Antonio Carlo Bonifacio
Ordine degli Ingegneri della Provincia di Milano n. 20857

IL PROGETTISTA INTEGRATORE:
Ing. Giuseppe Lipo
Direttore Tecnico
Società Italiana per Condotte d'Acqua S.p.A.
Via Lorenzo Bartolo, 4 - 00145 Roma
Ordine degli Ingegneri della Provincia di Roma n. A 19839

ALTA SORVEGLIANZA	Verificato	Data	Approvato	Data
ITALFERR				

COMMESSA	LOTTO	FASE	ENTE	TIPO DOC.	OPERA/DISCIPLINA	PROGR.	REV.	SCALA
IN05	00	D	E2	WZ	CA0000	015	0	H 1:100 L 1:500

PROGETTAZIONE GENERAL CONTRACTOR

Autorizzato/Data

Rev.	Data	Descrizione	Redatto	Data	Verificato	Data	Verificato	Data	Approvato	Data
0	31/03/14	EMISSIONE PER CDS	Rocco Di Cosmo	31/03/14	Giuseppe Lipo	31/03/14	Giuseppe Lipo	31/03/14	Giuseppe Lipo	31/03/14
1										
2										
3										

Consorzio
Cepav due
Project Director
Ing. Giuseppe Lipo

Date:

Saipem S.p.a. COMM. 032121 | Data: 31.03.14 | Doc.n. 21187_01.DWG

Progetto cofinanziato dalla Unione Europea

CUP: F81H91000000008

Scala di plot: 1:

LEGENDA

- Profilo attuale
- Profilo di scavo
- Sezione di scavo
- Depositi di riporto
- Suolo agrario
- Depositi prevalentemente ghiaioso-sabbiosi in posto

SEZ. 4-4' Traccia di sezione