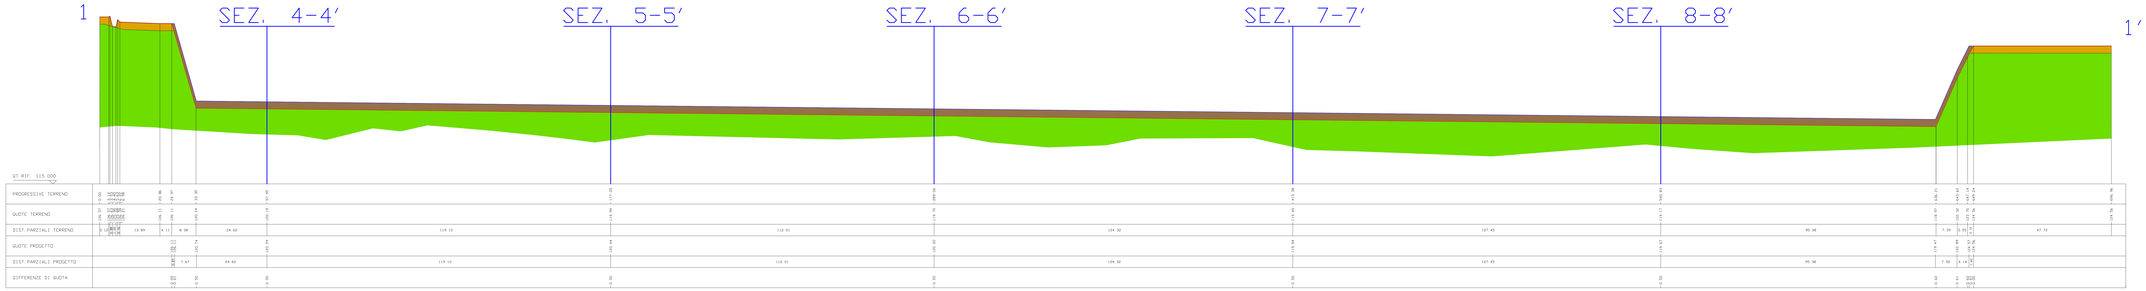

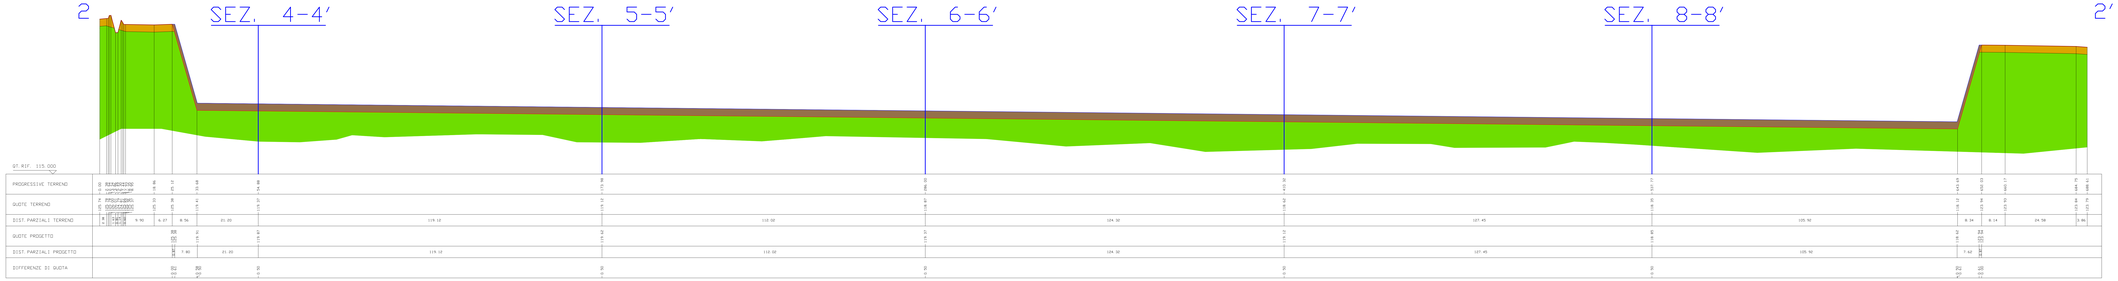

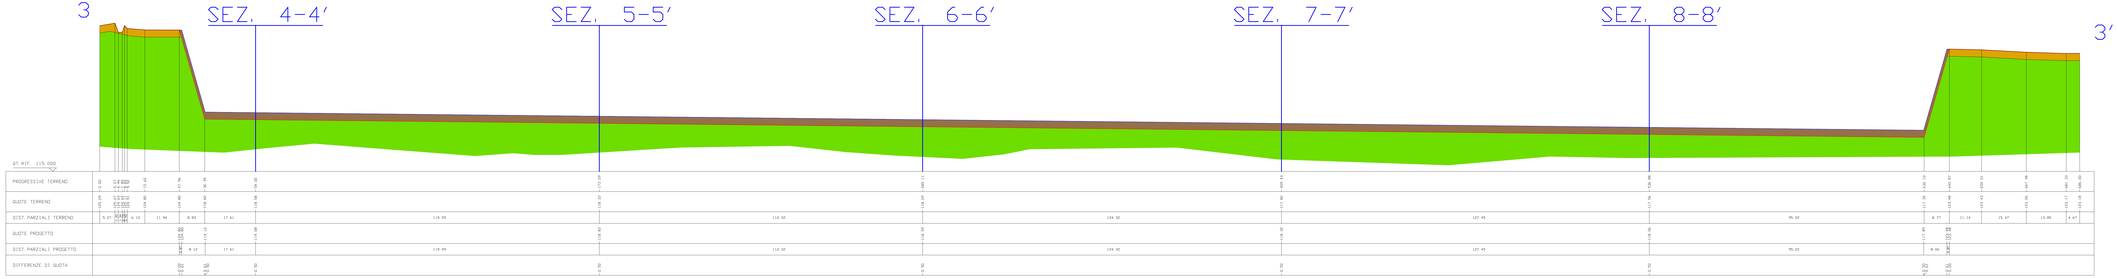

COMMITTENTE:

RFI RETE FERROVIARIA ITALIANA
GRUPPO FERROVIE DELLO STATO ITALIANE

ALTA SORVEGLIANZA:

ITALFERR
GRUPPO FERROVIE DELLO STATO ITALIANE

GENERAL CONTRACTOR:

Cepav due

INFRASTRUTTURE FERROVIARIE STRATEGICHE DEFINITE DALLA LEGGE OBIETTIVO N. 443/01

LINEA A.V./A.C. TORINO - VENEZIA Tratta MILANO - VERONA
Lotto funzionale Brescia-Verona
PROGETTO DEFINITIVO

AREA DI CAVA BS3B - MONTICHIARI

TAV. P 7a

Sezioni di recupero morfologico (1/3)

IL PROGETTISTA

Ing. Alessandro Mazzotta
Ordine degli Ingegneri della Provincia di Milano n. 23.000

IL PROGETTISTA INTEGRATORE
SEQUIN SpA
Dott. Ing. Mario Lucchini
Direttore Tecnico
Ordine degli Ingegneri della Provincia di Milano N. 19.582
Direttore Tecnico Integrazione prestazioni specialistiche
Ing. Giuseppe Mancini
Ordine degli Ingegneri della Provincia di Milano N. 22.000

ALTA SORVEGLIANZA	Verificato	Data	Approvato	Data
ITALFERR				

COMMESSA	LOTTO	FASE	ENTE	TIPO DOC.	OPERA/DISCIPLINA	PROGR.	REV.	SCALA
IN05	00	D	E2	WZ	CA0000	018	0	H 1:100 L 1:500

PROGETTAZIONE GENERAL CONTRACTOR

Rev.	Data	Descrizione	Redatto	Data	Verificato	Data	Approvato	Data
0	31/03/14	EMISSIONE PER CDS	D.GIUSTI	31/03/14	G.MARINI	31/03/14	A.MAZZOTTA	31/03/14
1								
2								
3								

Autorizzato Data

Consorzio Cepav due
Project Director
Ing. F. Cosmano

Data:

Saipem S.p.a. COMM. 032121 Data: 31.03.14 Doc.n. 21172_01.DWG

Progetto cofinanziato dalla Unione Europea

CUP F81H91000000008

Scala di plot: 1:

LEGENDA

- Profilo attuale
- Profilo di recupero
- Profilo di scavo
- Suolo agrario riportato
- Suolo agrario in posto
- Depositi prevalentemente ghiaioso-sabbiosi in posto

SEZ. 8-8' Traccia di sezione