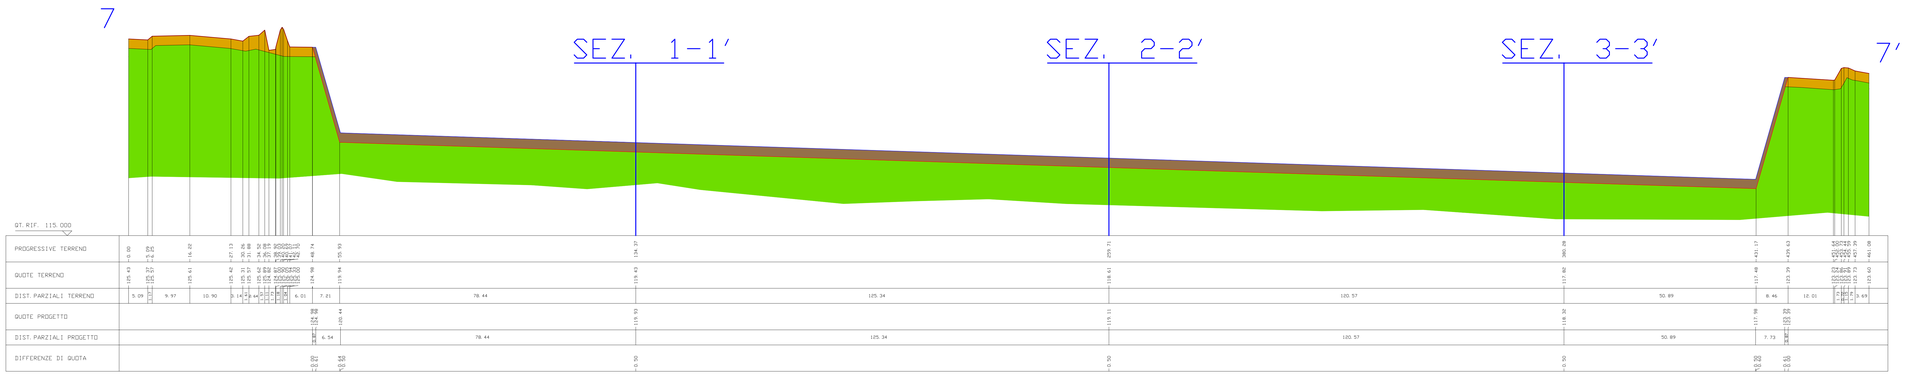

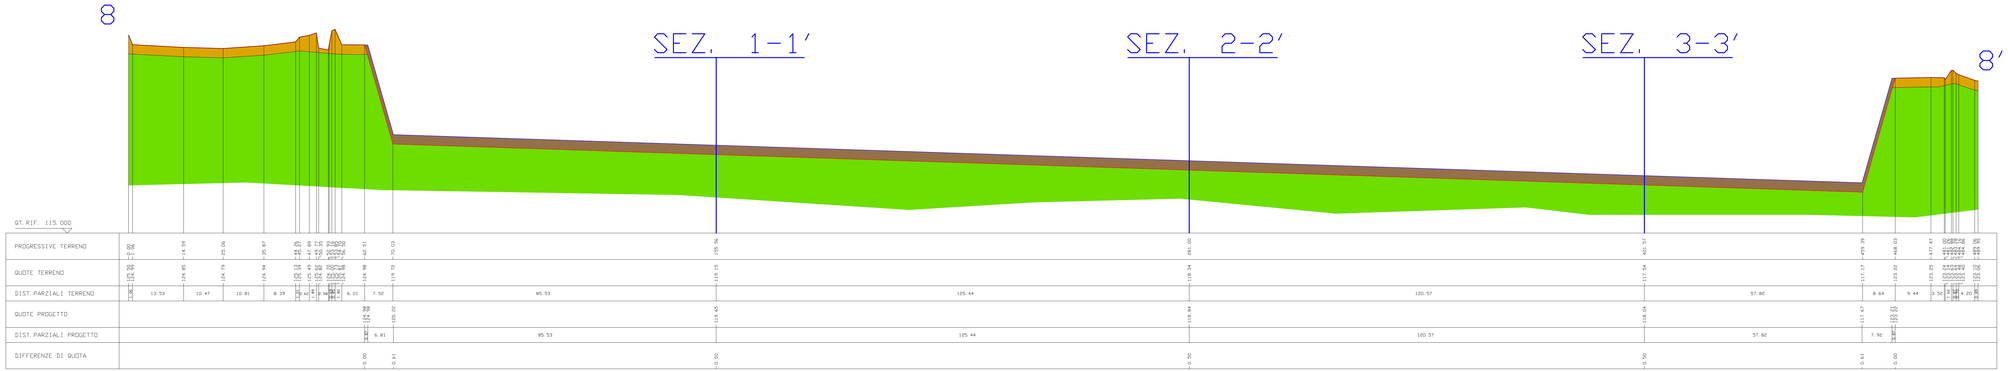

COMMITTENTE:

RFI RETE FERROVIARIA ITALIANA
GRUPPO FERROVIE DELLO STATO ITALIANE

ALTA SORVEGLIANZA:

ITALFERR
GRUPPO FERROVIE DELLO STATO ITALIANE

GENERAL CONTRACTOR:

Cepav due

INFRASTRUTTURE FERROVIARIE STRATEGICHE DEFINITE DALLA LEGGE OBIETTIVO N. 443/01

LINEA A.V. /A.C. TORINO - VENEZIA Tratta MILANO - VERONA
Lotto funzionale Brescia-Verona
PROGETTO DEFINITIVO

AREA DI CAVA BS3B - MONTICHIARI
TAV. P 7c
Sezioni di recupero morfologico (3/3)

IL PROGETTISTA

IL PROGETTISTA INTEGRATORE
SAIPEM SpA
Dottore in Ingegneria Civile Iscritto all'albo dell'Ordine degli Ingegneri della Provincia di Milano con il n. 20.825 dal 13/07/1994
ai sensi e con gli effetti di cui agli artt. 46 e 47 del D.P.R. 445/2000 e s.m.i.

ALTA SORVEGLIANZA	Verificato	Data	Approvato	Data
ITALFERR				

COMMESSA	LOTTO	FASE	ENTE	TIPO DOC.	OPERA/DISCIPLINA	PROGR.	REV.	SCALA
IN05	00	D	E2	WZ	CA0000	020	0	H 1:100 L 1:500

PROGETTAZIONE GENERAL CONTRACTOR

Rev.	Data	Descrizione	Redatto	Data	Verificato	Data	Approvato	Data
0	31/03/14	EMISSIONE PER CDS	[illegible]	31/03/14	[illegible]	31/03/14	[illegible]	31/03/14
1								
2								
3								

Autorizzato/Data

Consorzio Cepav due
Project Director
Ing. [illegible]
Data:

Saipem S.p.a. COMM. 032121 — Data: 31.03.14 — Doc.N. 21174_01.DWG

Progetto cofinanziato dalla Unione Europea

CUP: F81H91000000008

Scala di plot: 1:

LEGENDA

- Profilo attuale
- Profilo di recupero
- Profilo di scavo
- Suolo agrario riportato
- Suolo agrario in posto
- Depositi prevalentemente ghiaioso-sabbiosi in posto

SEZ. 3-3' Traccia di sezione