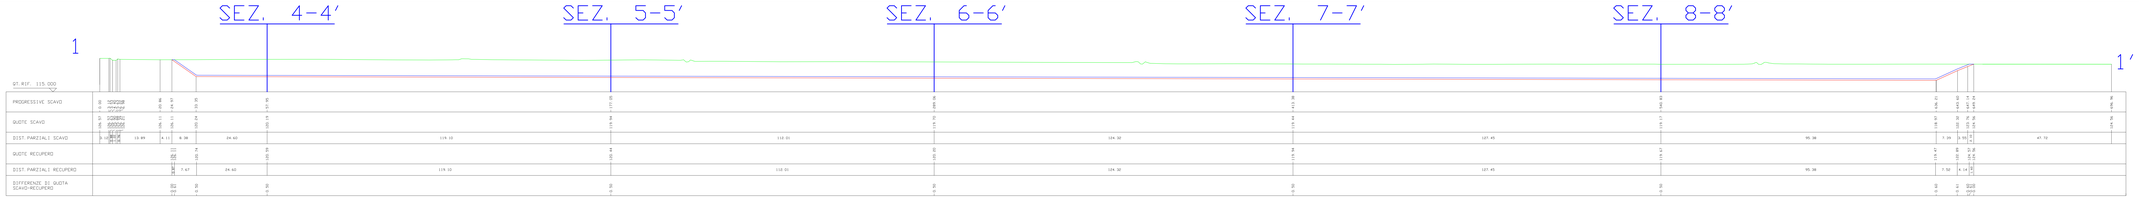

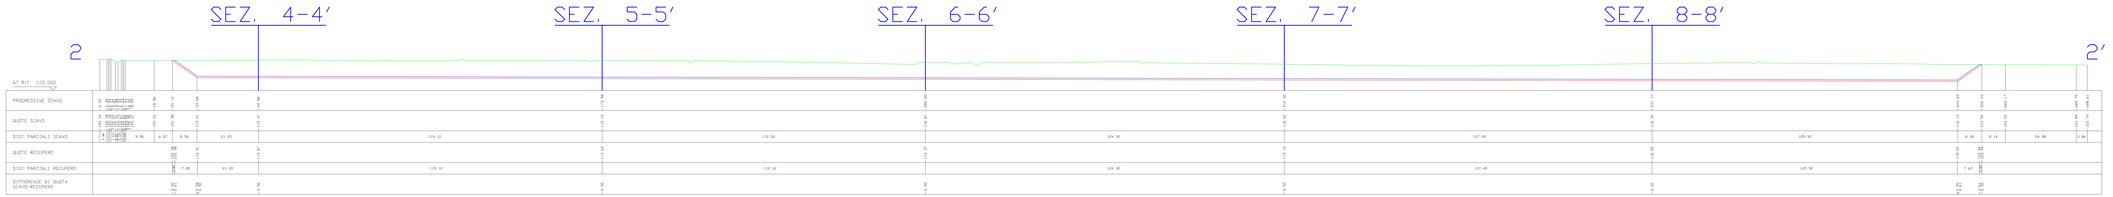

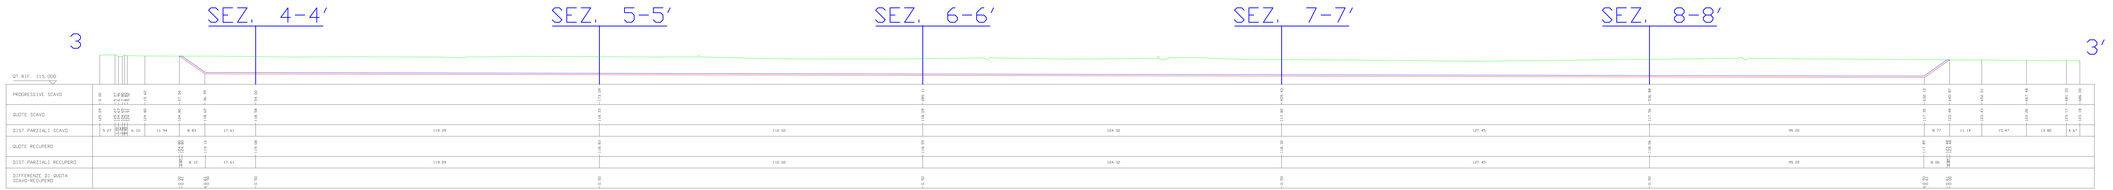

COMMITTENTE:

RFI RETE FERROVIARIA ITALIANA
GRUPPO FERROVIE DELLO STATO ITALIANE

ALTA SORVEGLIANZA:

ITALFERR
GRUPPO FERROVIE DELLO STATO ITALIANE

GENERAL CONTRACTOR:

Cepav due

INFRASTRUTTURE FERROVIARIE STRATEGICHE DEFINITE DALLA LEGGE OBIETTIVO N. 443/01

LINEA A.V./A.C. TORINO - VENEZIA Tratta MILANO - VERONA
Lotto funzionale Brescia-Verona
PROGETTO DEFINITIVO

AREA DI CAVA BS3B - MONTICHIARI

TAV. P 8a

Sezioni riepilogative in scala non modificata (1/2)

IL PROGETTISTA:
Ing. Pietro Ivan Paolo Ghiotti
Ordine degli Ingegneri della Provincia di Torino n. 9715

IL PROGETTISTA INTEGRATORE:
impresa iga
Ing. Giovanni Lanzi
Direttore Ingegneria e Progettazione
per conto di Cepav due
Consorzio Stabile Jacobs
Ing. Stefano Ravagnani
Responsabile Integrazione Prestazioni Specialistiche
per conto di Italferr

ALTA SORVEGLIANZA — ITALFERR

Verificato	Data	Approvato	Data

COMMESSA	LOTTO	FASE	ENTE	TIPO DOC.	OPERA/DISCIPLINA	PROGR.	REV.	SCALA
IN05	00	D	E2	WZ	CA0000	02 1	0	1:500

PROGETTAZIONE GENERAL CONTRACTOR

Rev.	Data	Descrizione	Redatto	Data	Verificato	Data	Integrato	Data	Autorizzato Data
0	31/03/14	EMISSIONE PER CDS	Mapei SpA	31/03/14	Consorzio Stabile Jacobs	31/03/14	Consorzio Stabile Jacobs	31/03/14	Consorzio Cepav due Project Director Ing. Enrico Maria Pizzarotti Date:
1									
2									
3									

Sapem S.p.a. COMM. 032121 Data: 31.03.14 Doc.n. 21175_01.DWG

Progetto cofinanziato dalla Unione Europea

CUP: F81893000000008

Scala di plot: 1:

LEGENDA

Profilo attuale

Profilo di scavo

Profilo di recupero

SEZ. 4-4' Traccia di sezione