



Sesto di impianto
Fascia di rispetto (eccetto in adiacenza al limite di proprietà)

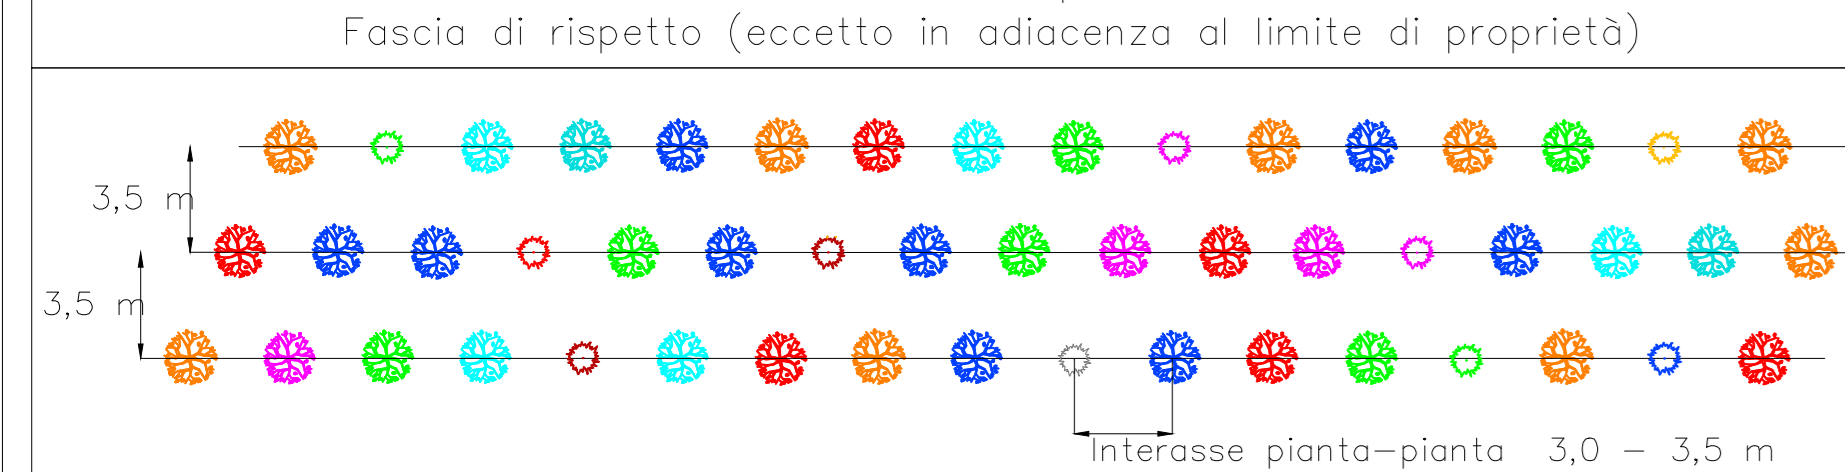


Nome comune	Nome latino	% Tipo	% Specie	Numero	Simbolo
Alberi alto fusto	Alberi alto fusto	60			
Farnia	Quercus robur		18	9	🟡
Carpino bianco	Carpinus Betulus		12	6	🔴
Acer campestre	Acer campestre		12	6	🟢
Ciliegio	Prunus avium		18	9	🟠
Alberi medio fusto	Alberi medio fusto	20			
Melo selvatico	Malus sylvestris		6	3	🟡
Olmo minore	Ulmus minor		10	5	🟢
Ontano nero	Alnus glutinosa		4	2	🟠
totale alberi				40	
Arbusti	Arbusti	20			
Prugnolo	Prunus spinosa		4	2	🟢
Biancospino monogyna	Crataegus monogyna		4	2	🟡
Sanguinello	Cornus sanguinea		2	1	🟠
Nocciolo	Corylus avellana		4	2	🟠
Ligustro	Ligustrum vulgaris		2	1	🟠
Sambuco nero	Sambucus nigra		2	1	🟠
Fusaggine	Euonymus europaeus		2	1	🟠
totale arbusti				10	

Sesto di impianto
Scarpate vive

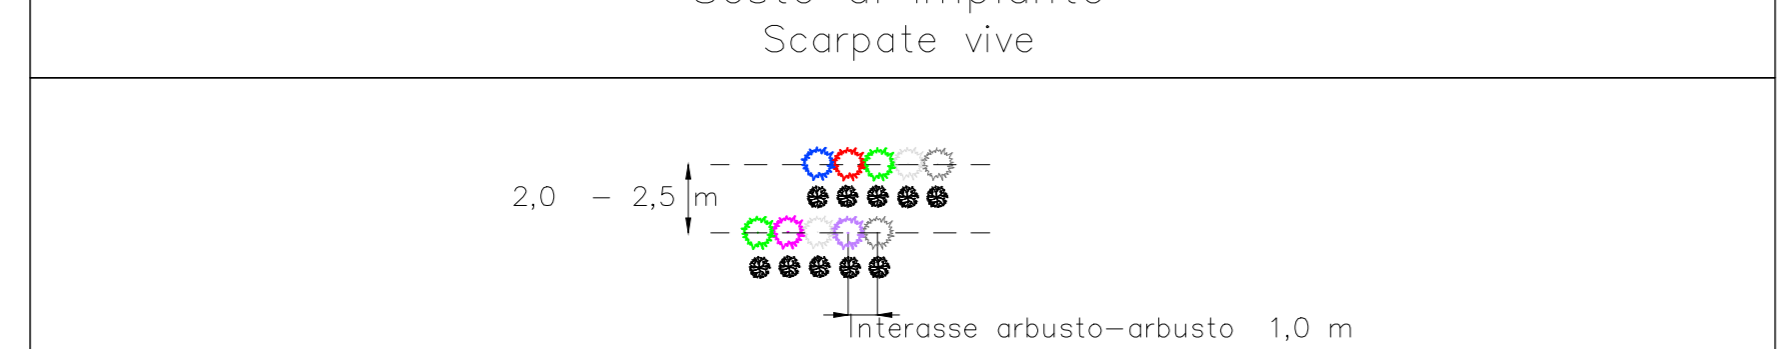


Nome comune	Nome latino	% Tipo	% Specie	Numero	Simbolo
Salice bianco	salix alba				●
Arbusti	Arbusti	100			
Prugnolo	Prunus spinosa		20	2	🟢
Biancospino monogyna	Crataegus monogyna		10	1	🟡
Lantana	Viburnum lantana		20	2	🟠
Crespino	Berberis vulgaris		10	1	🟠
Ligustro	Ligustrum vulgaris		20	2	🟠
Sambuco nero	Sambucus nigra		10	1	🟠
Fusaggine	Euonymus europaeus		10	1	🟠
totale				10	

Sesto di impianto
In adiacenza al limite di proprietà

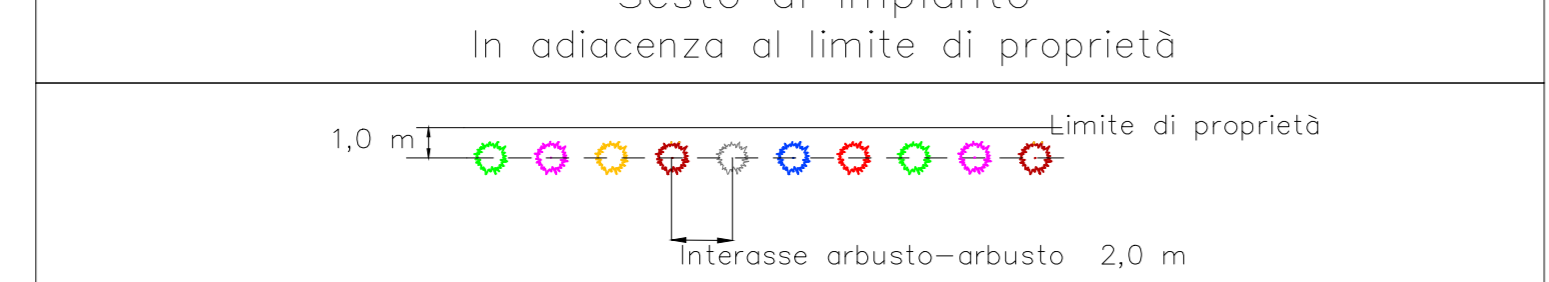


Nome comune	Nome latino	% Tipo	% Specie	Numero	Simbolo
Arbusti	Arbusti	100			
Prugnolo	Prunus spinosa		20	2	🟢
Biancospino monogyna	Crataegus monogyna		20	2	🟡
Sanguinello	Cornus sanguinea		10	1	🟠
Nocciolo	Corylus avellana		20	2	🟠
Ligustro	Ligustrum vulgaris		10	1	🟠
Sambuco nero	Sambucus nigra		10	1	🟠
Fusaggine	Euonymus europaeus		10	1	🟠
totale arbusti				10	


Sezione di scavo

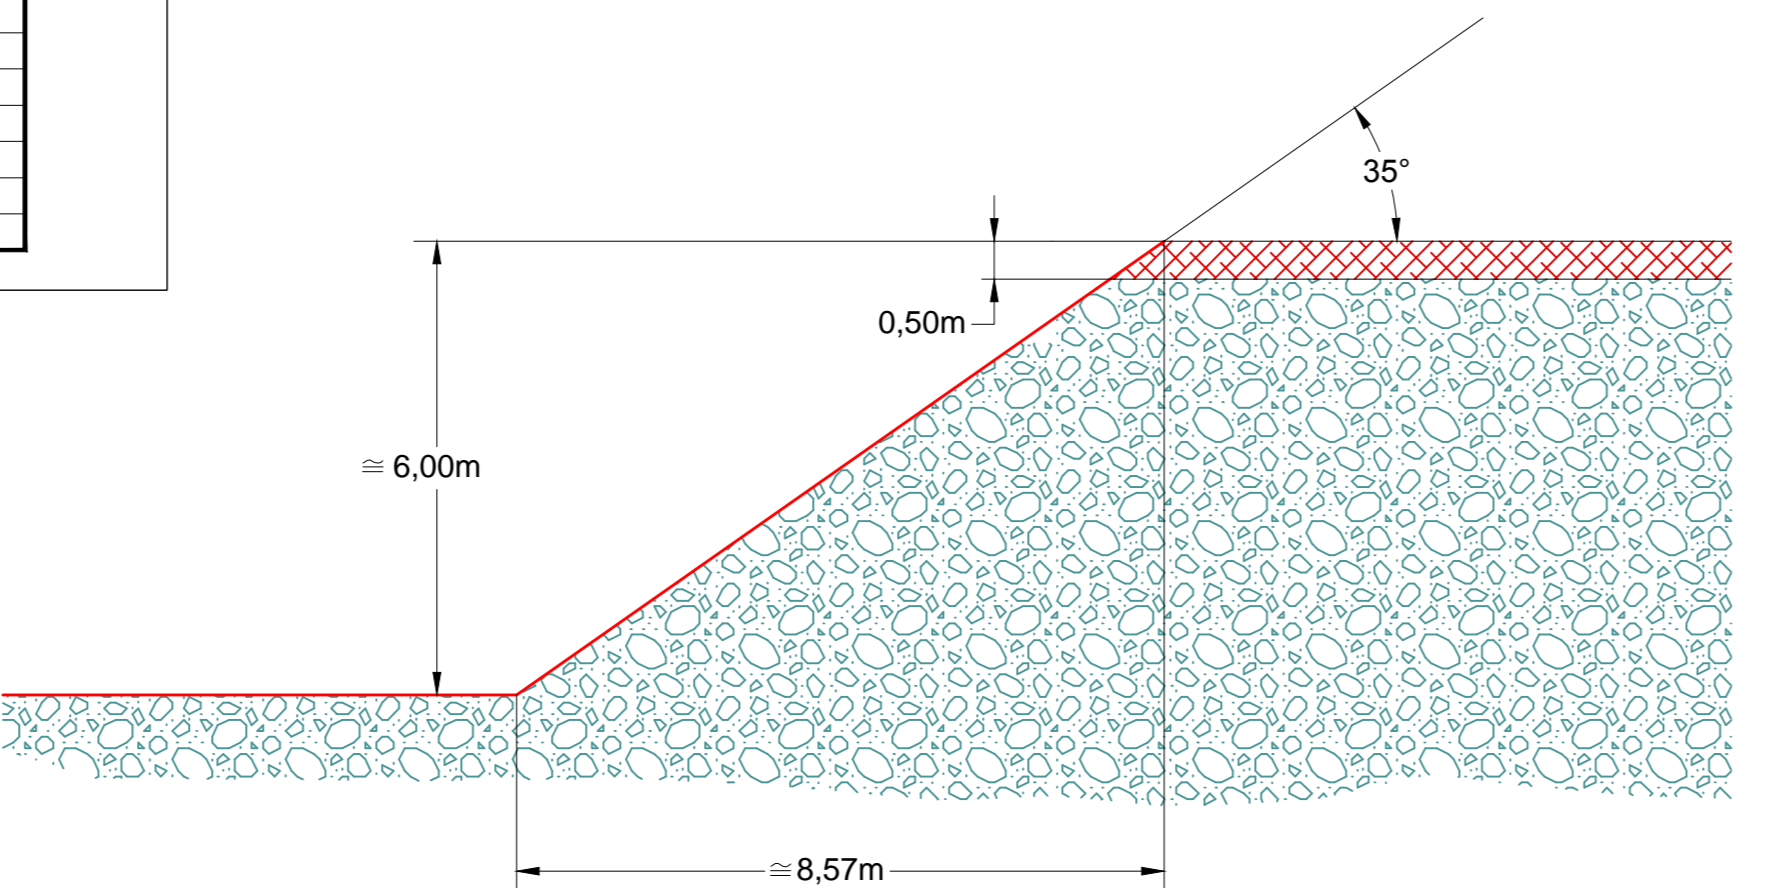

Sezione di recupero morfologico

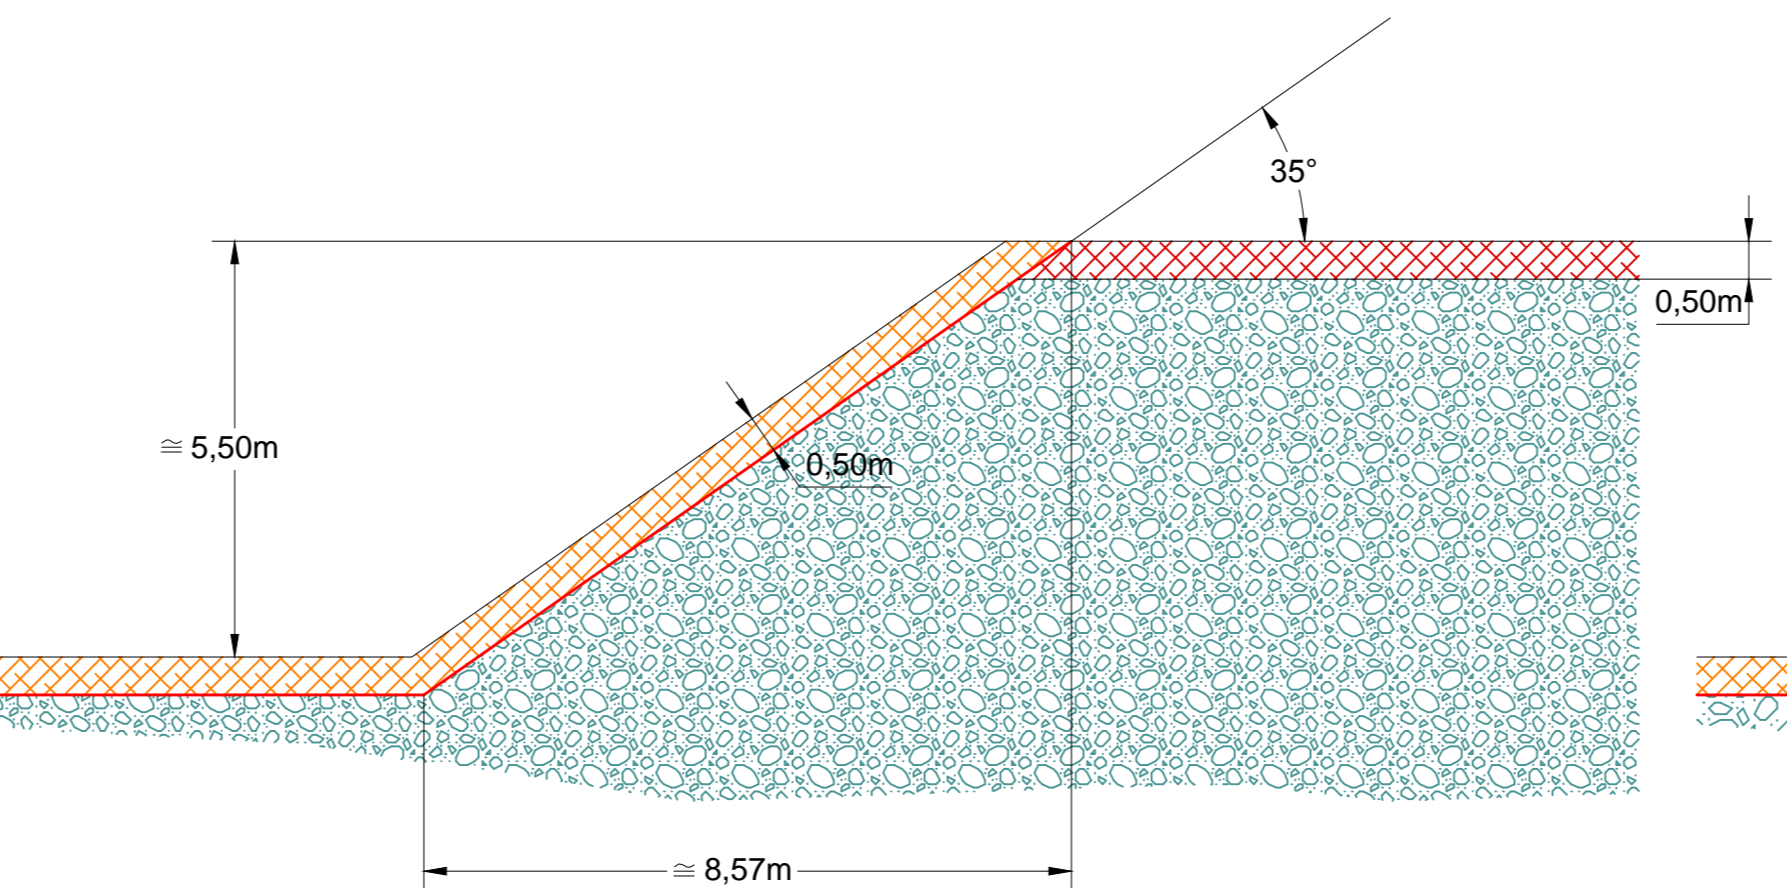

Sezione di recupero ambientale

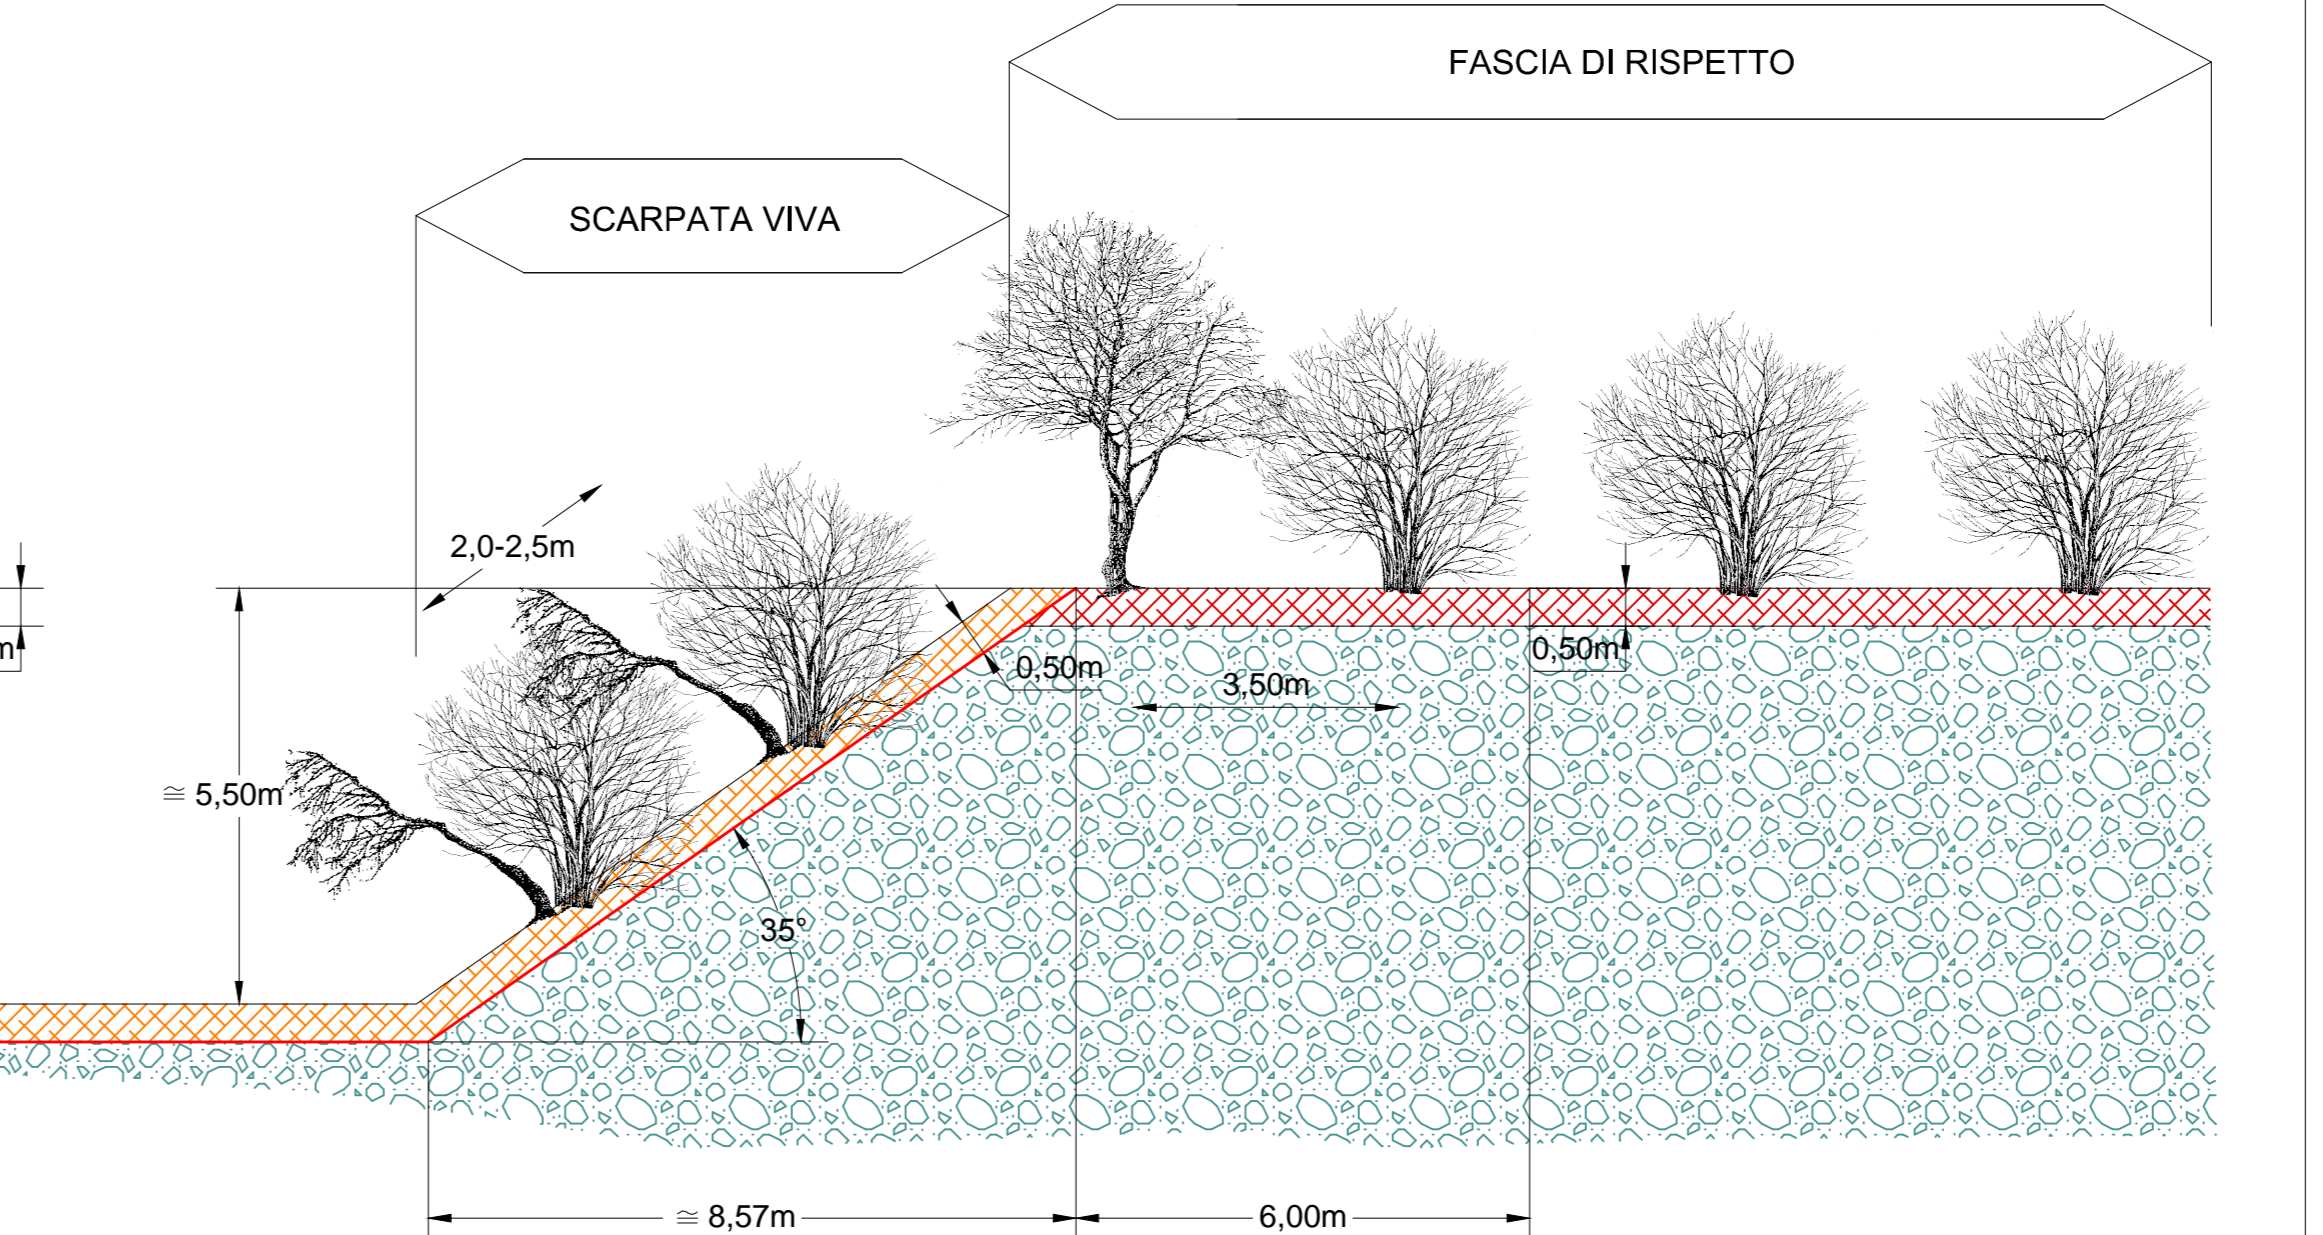

LEGENDA

- Linea di scavo
- Terreni prevalentemente ghiaioso-sabbiosi
- Suolo agrario in posto
- Suolo agrario riportato

COMMITENTE:

ALTA SORVEGLIANZA:

GENERAL CONTRACTOR:

INFRASTRUTTURE FERROVIARIE STRATEGICHE DEFINITE DALLA LEGGE OBIETTIVO N. 443/01
LINEA A.V. /A.C. TORINO - VENEZIA Tratta MILANO - VERONA
Lotto funzionale Brescia-Verona
PROGETTO DEFINITIVO

AREA DI CAVA BS3B - MONTICHIARI
TAV. P 10
Sezioni tipo delle scarpate

ALTA SORVEGLIANZA	Verificato	Data	Approvato	Data

COMMESSA	LOTTO	FASE	ENTE	TIPO DOC.	OPERA/DISCIPLINA	PROGR.	REV.	SCALA
I N 05	00	D	E2	WZ	CA00000	023	0	1:100

PROGETTAZIONE GENERAL CONTRACTOR								Autorizzato/Data	
Rev.	Data	Descrizione	Redatto	Data	Verificato	Data	Approvato	Data	
0	31/03/14	EMISSIONE PER CDS	TRAMERLINI	31/03/14	CHESLINI	31/03/14	CEPAV	31/03/14	
1									
2									
3									

Saipem S.p.a. COMM. 032121 Data: 31.03.14 Doc.N. 21178_02.DWG

Progetto cofinanziato dalla Unione Europea CUP: F81H9100000008

Scala di plot: 1: