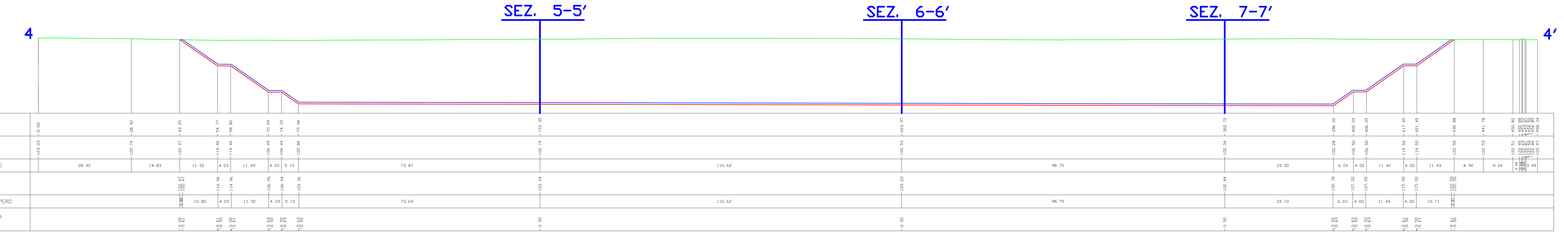

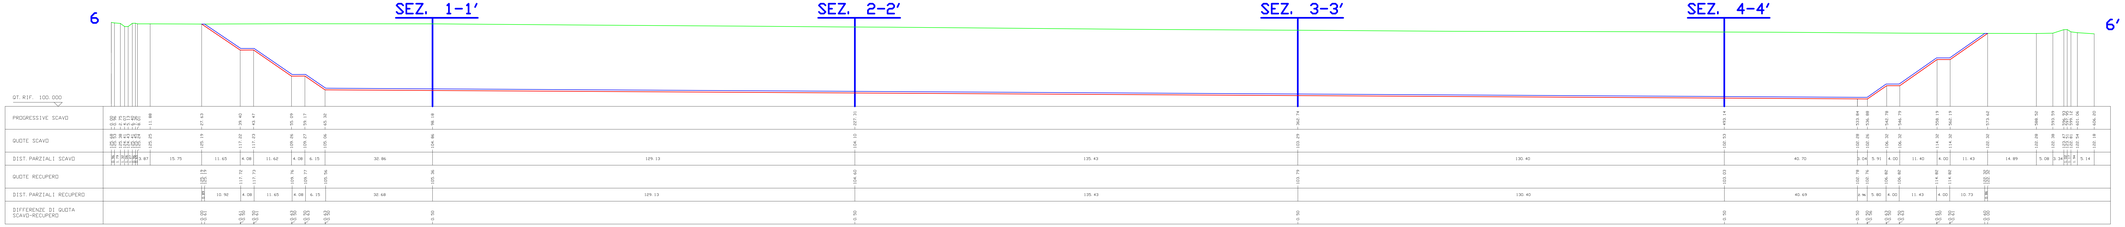

COMMITTENTE:

RFI RETE FERROVIARIA ITALIANA
GRUPPO FERROVIE DELLO STATO ITALIANE

ALTA SORVEGLIANZA:

ITALFERR

GENERAL CONTRACTOR:

Cepav due

INFRASTRUTTURE FERROVIARIE STRATEGICHE DEFINITE DALLA LEGGE OBIETTIVO N. 443/01

LINEA A.V. /A.C. TORINO - VENEZIA Tratta MILANO - VERONA
Lotto funzionale Brescia-Verona
PROGETTO DEFINITIVO

AREA DI CAVA BS3a

TAV. P8b - SEZIONI RIEPILOGATIVE IN SCALA NON MODIFICATA 1:500

IL PROGETTISTA

Ordine degli Ingegneri della Provincia di Milano
Sezione A
Settore a) Civile e Ambientale
Settore b) Industriale
Settore c) dell'Informazione
Settore d) Architettura
Dott. Ing. Marco Bosi

IL PROGETTISTA INTEGRATORE

Impronta Ingegneria S.r.l.
Via Vittorio Veneto, 63
24030 Calusco d'Adda (BG)
Tel. 035 4197511 - Fax 035 4197599
Dott. Ing. Marco Bosi
Ordine degli Ingegneri della Provincia di Milano n. 20845

ALTA SORVEGLIANZA: ITALFERR

	Verificato	Data	Approvato	Data

COMMESSA	LOTTO	FASE	ENTE	TIPO DOC.	OPERA/DISCIPLINA	PROGR.	REV.	SCALA
I N 0 5	0 0	D	E 2	W 2	C A 0 0 0 0	0 1 1	0	1:500

PROGETTAZIONE GENERAL CONTRACTOR — Autorizzato/Data

Rev.	Data	Descrizione	Redatto	Data	Verificato	Data	Approvato	Data
0	31/03/14	EMISSIONE PER COS	Rasulo	31/03/14	Cordaro	31/03/14	Cepav due	31/03/14
1								
2								
3								

Consorzio Cepav due
Project Director
Ing. F. Lombardi
Data:

Saipem S.p.A. COMM. 032121 — Data: 31/03/14 — Doc. N. 21143_01.DWG

Progetto cofinanziato dalla Unione Europea

CUP: F81H91000000008

Scala di plot: 1:

LEGENDA

- Profilo attuale
- Profilo di scavo
- Profilo di recupero
- SEZ. 7-7' Traccia di sezione