



1000
500

Sezione 1-1

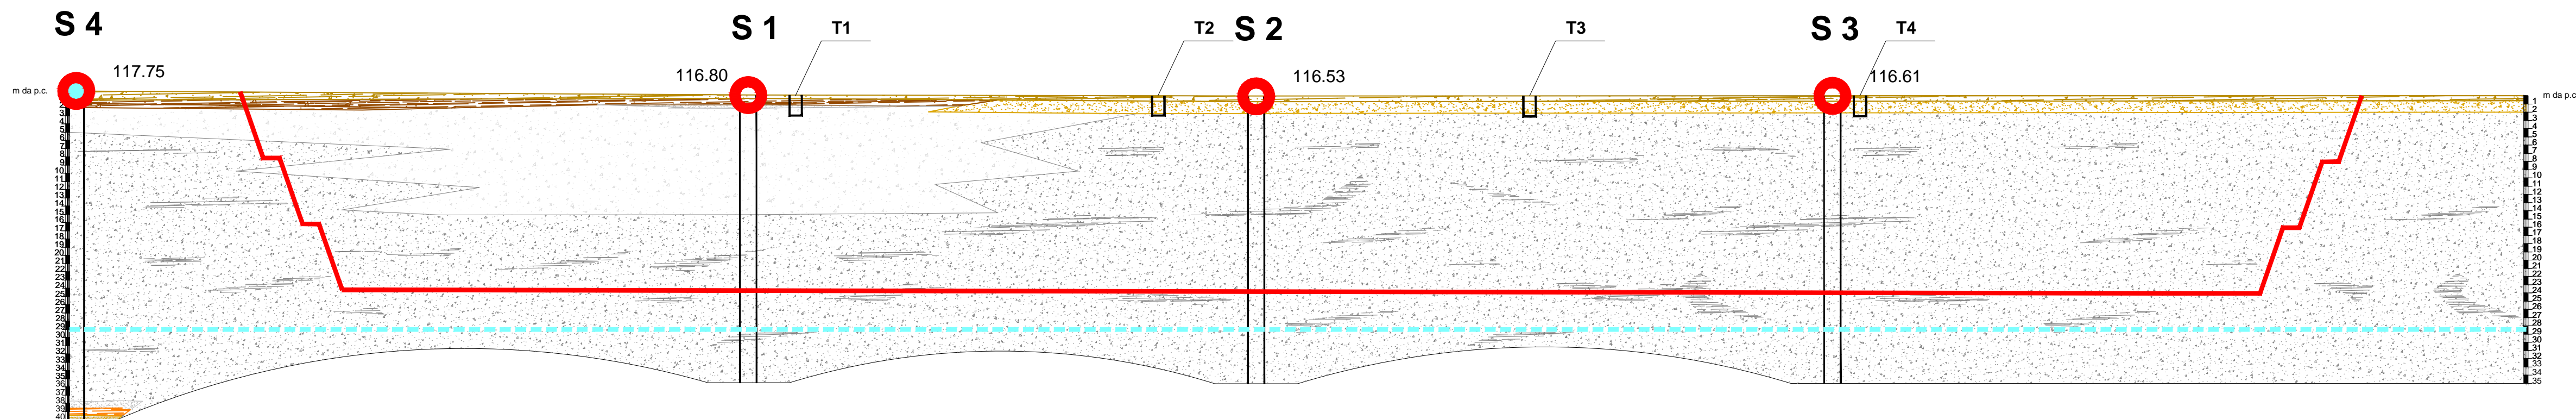

Legenda

- 116.61 Quote attuali
- scavo di prospezione con escavatore meccanico
- Argilla debolmente limosa marrone scuro con grani di ghiaia
- Sabbia medio grossa grigia con ghiaia in scarsa matrice limosa
- Sabbia grigia debolmente limosa e ghiaia con trovanti e livelli decimetrici di limo sabbioso grigio
- Sabbia grossa grigia
- Argilla sabbiosa talvolta con grani di ghiaia grossa
- Livello di falda
- Traccia sezione
- Traccia dello scavo di progetto
- Perimetrazione area di cava
- Sondaggio geognostico a carotaggio continuo attrezzato a piezometro (novembre 2005) S4
- Sondaggio geognostico a carotaggio continuo (novembre 2005) S2
- Sabbia debolmente limosa grigia con ghiaia media
- Argilla limosa marrone ocreacea
- Argilla e sabbia marrone-grigiastro
- Sabbia marrone chiaro con ghiaia medio fine

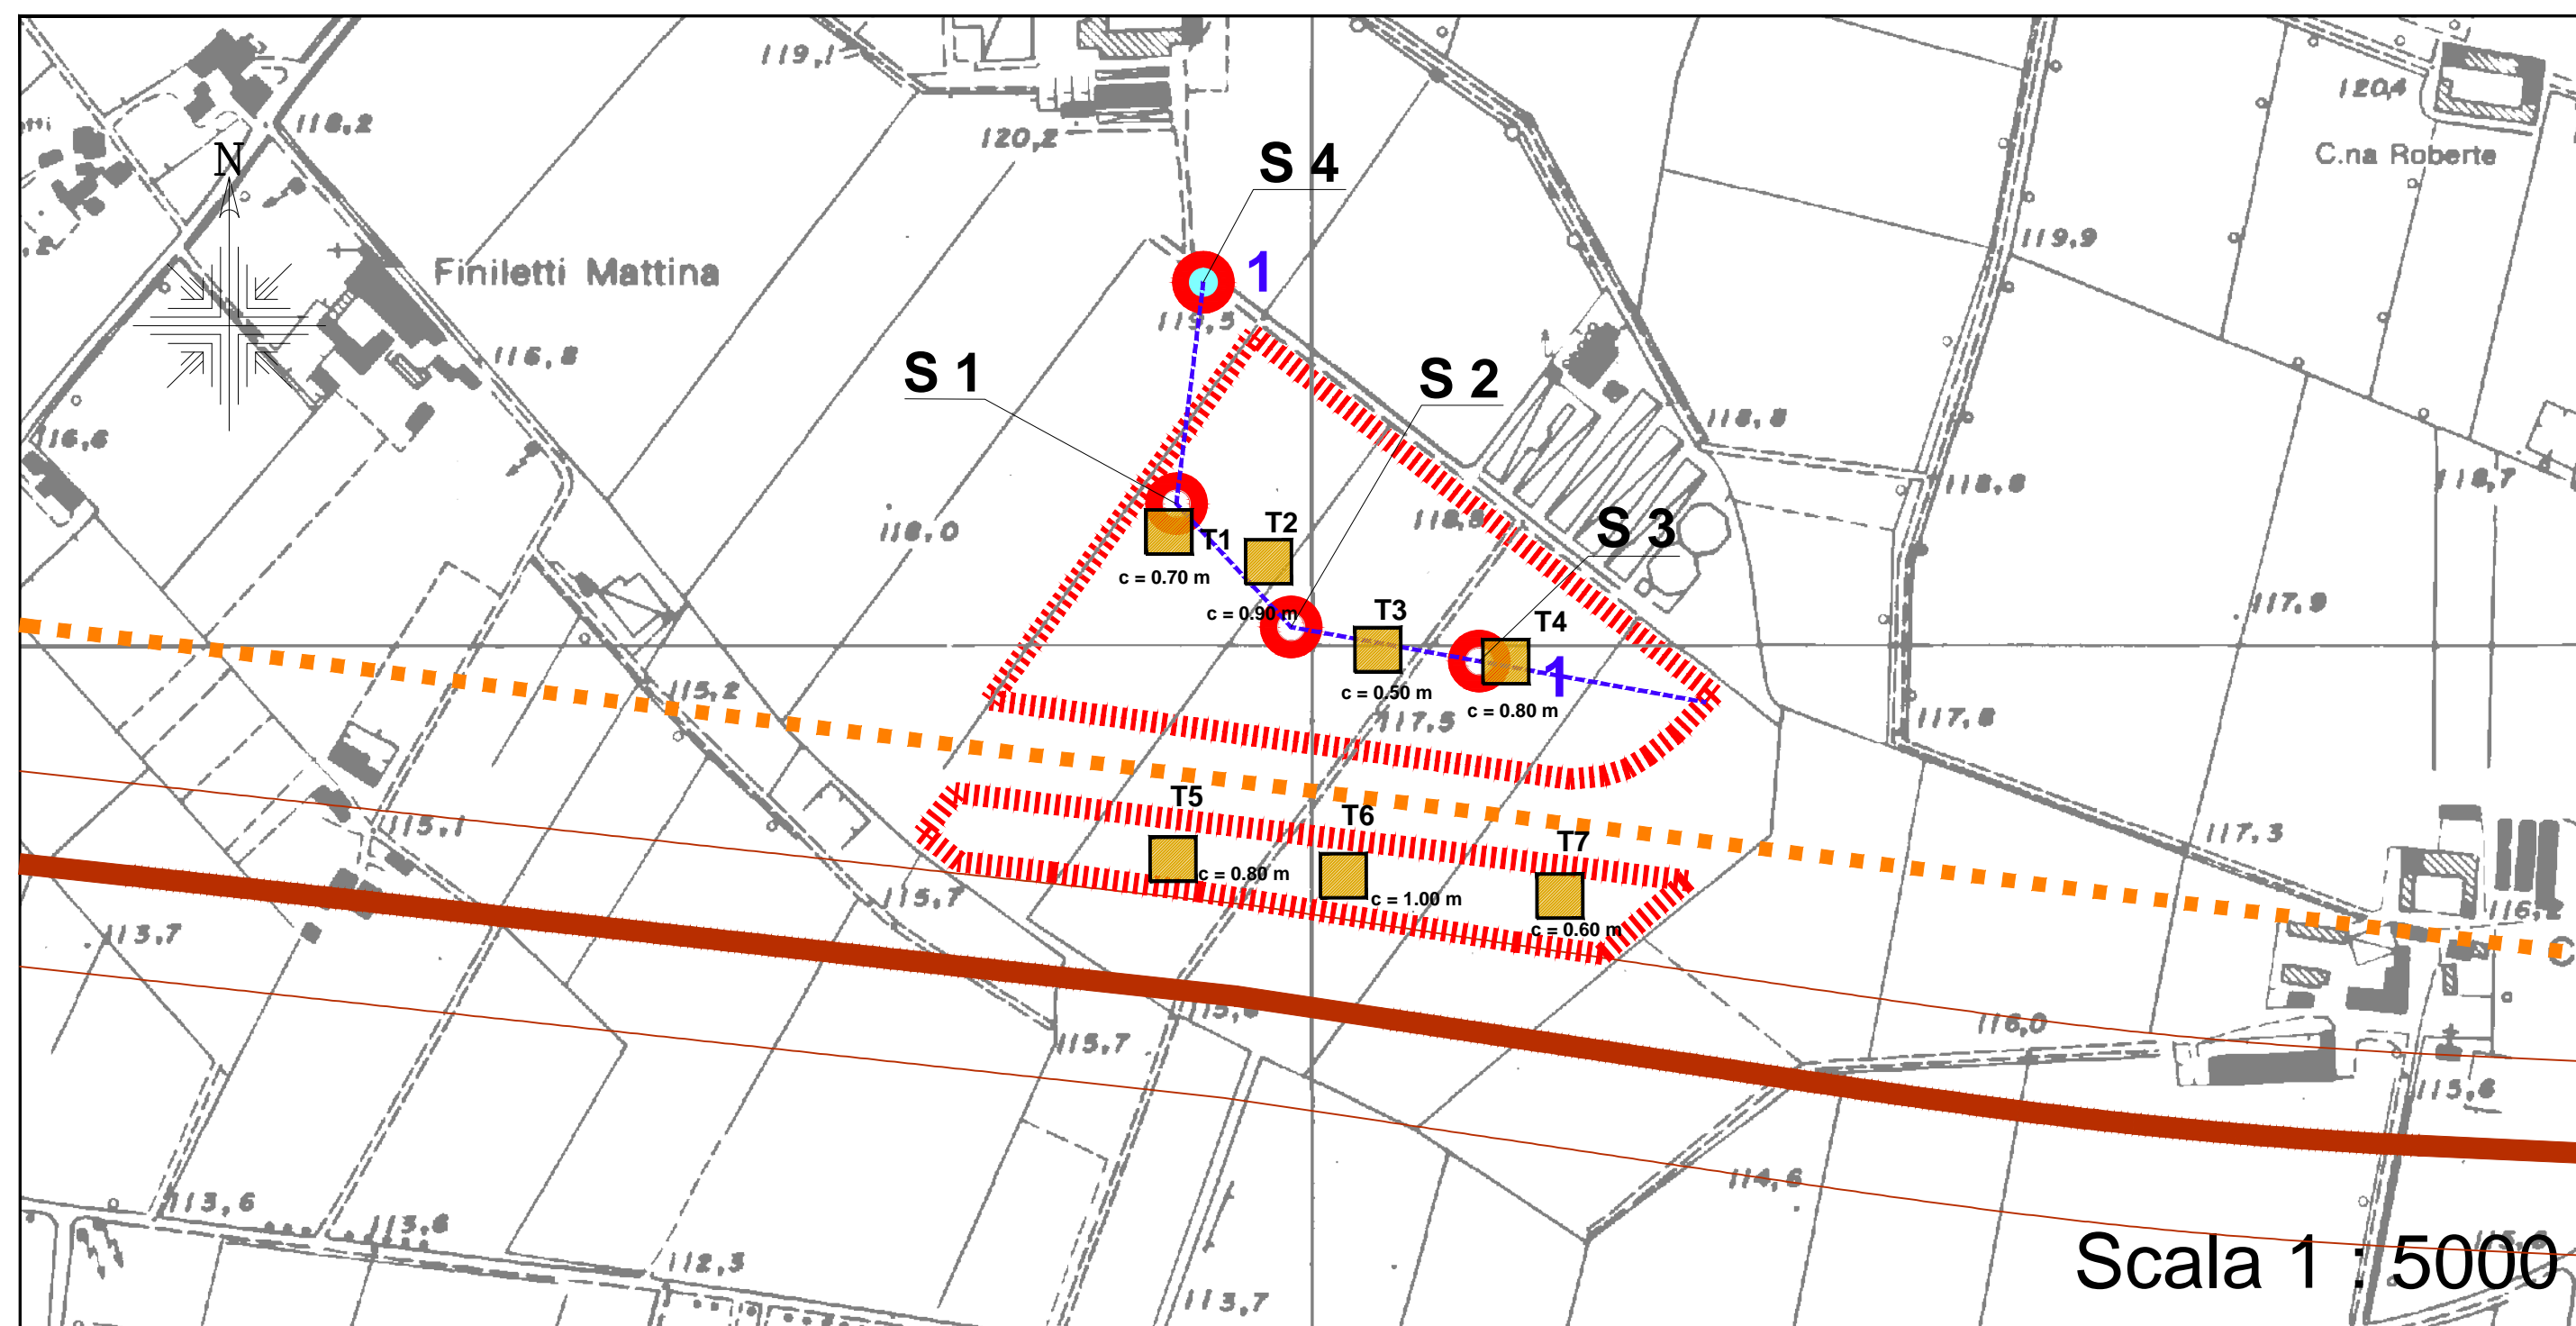


COMMITTENTE:

RFI
 RETE FERROVIARIA ITALIANA
 GRUPPO FERROVIE DELLO STATO ITALIANE


ALTA SORVEGLIANZA:

ITALFERR
 GRUPPO FERROVIE DELLO STATO ITALIANE

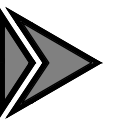
GENERAL CONTRACTOR:

Cepav due

INFRASTRUTTURE FERROVIARIE STRATEGICHE DEFINITE DALLA LEGGE OBIETTIVO N. 443/01
 LINEA A.V./A.C. TORINO - VENEZIA Tratta MILANO - VERONA
 Lotto funzionale Brescia-Verona
 PROGETTO DEFINITIVO

Area di cava BS10 - CASTENEDOLO
 ANALISI DELLO STATO ATTUALE
 Sezioni litostratimetriche

IL PROGETTISTA

Saipem spa
 Torino, Italia
 Dott. Ing. Massimo Guala, Ing. Riccardo Scattolon
 Ing. Massimo Guala, Ing. Riccardo Scattolon
 Ordine degli Ingegneri della Provincia di Milano
 al. c. 10, 20122 Milano, Italia - Tel. 02 52020557 - Fax 02 52020509
 C.F. 00002010007

IL PROGETTISTA INTEGRATORE
saipem spa
 Torino, Italia
 Dott. Ing. Massimo Guala, Ing. Riccardo Scattolon
 Ing. Massimo Guala, Ing. Riccardo Scattolon
 Ordine degli Ingegneri della Provincia di Milano
 al. c. 10, 20122 Milano, Italia - Tel. 02 52020557 - Fax 02 52020509
 C.F. 00002010007

ALTA SORVEGLIANZA		Verificato	Data	Approvato	Data

COMMESSA	LOTTO	FASE	ENTE	TIPO DOC.	OPERA/DISCIPLINA	PROGR.	REV.	SCALA
IN05	00	D	E2	WZ	CA0000	085	0	1:1000/1:500

PROGETTAZIONE GENERAL CONTRACTOR								Autorizzato/Data	
Rev.	Data	Descrizione	Redatto	Data	Verificato	Data	Approvato	Data	
0	31/03/14	EMISSIONE PER CDS	FRAMELLI	31/03/14	CHEURINI	31/03/14	FRAMELLI	31/03/14	
1									
2									
3									

Consortio
Cepav due
 Project Director
 Ing. F. Lombardi

Saipem S.p.a. COMM. 032121 | Data: 31.03.14 | Doc.N. 32094_02.DWG