


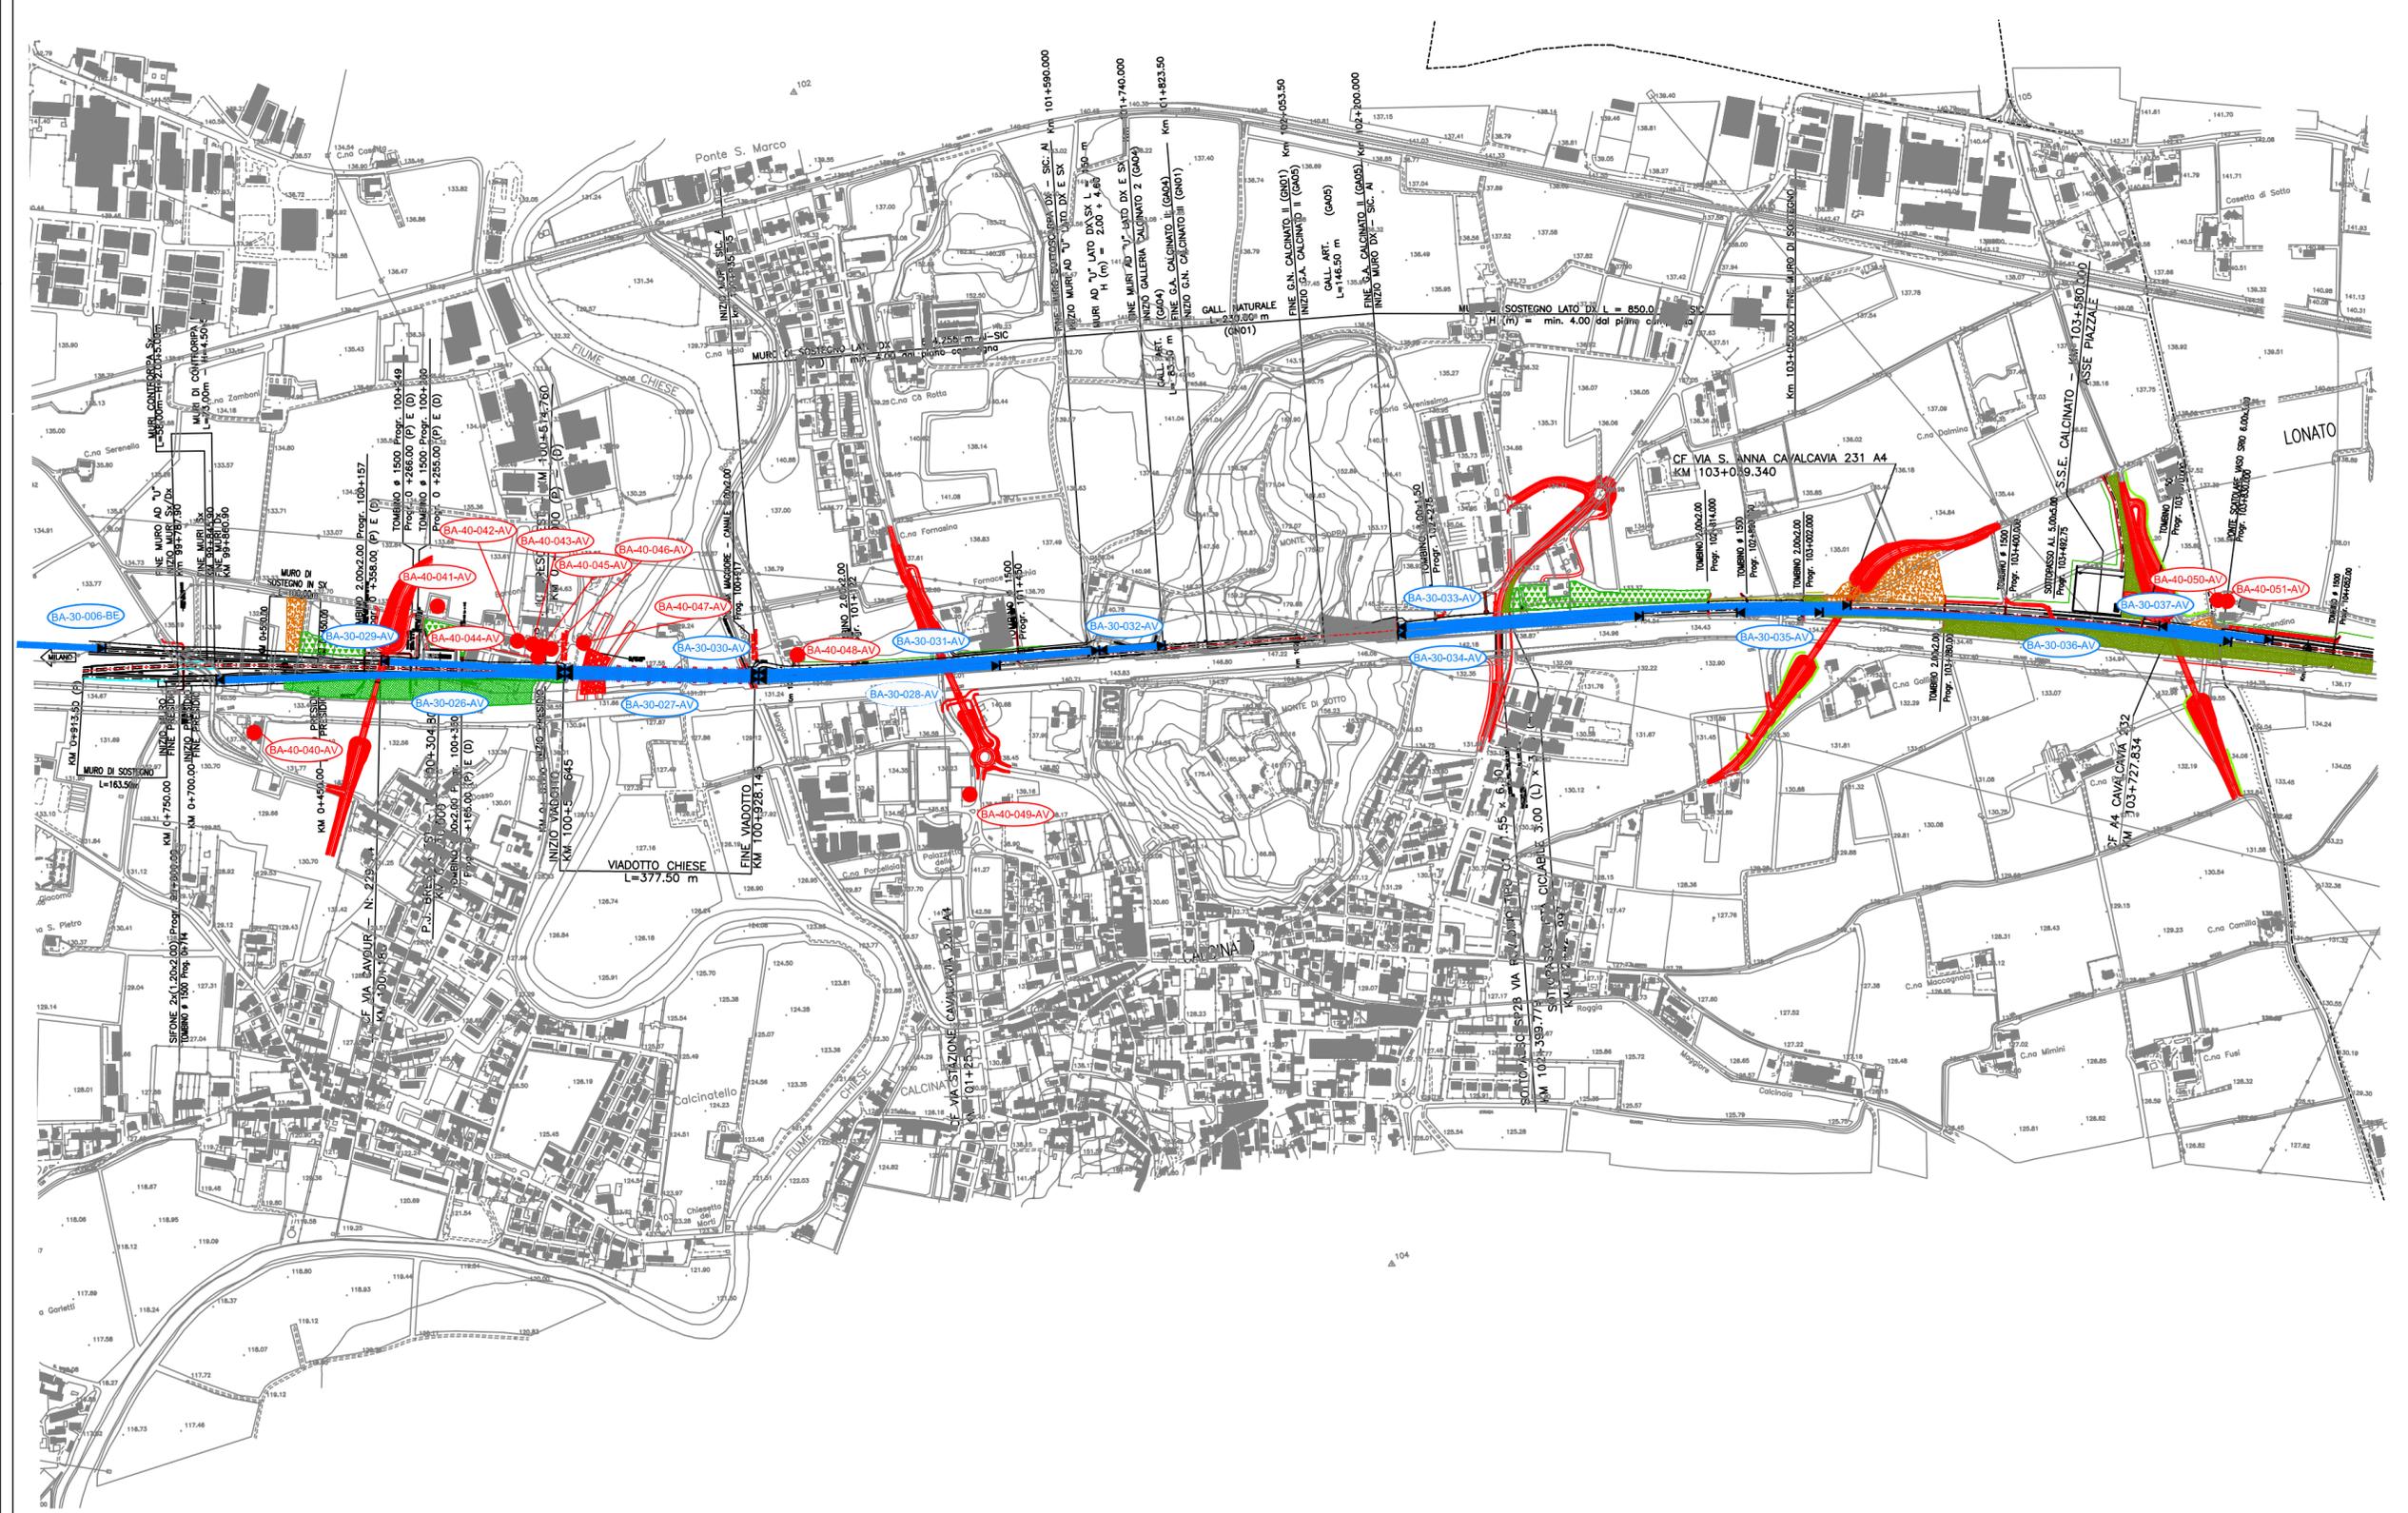

- Linea AC Milano - Verona
Lotto funzionale Brescia-Verona
- TIPOLOGIE INTERVENTI DI MITIGAZIONE A VERDE**
- MB - Macchia boscata
 - AR - Arbusteto
 - FR - Prato
 - FB - Fascia boscata
 - PF - Passaggio fauna
 - Proposta passaggio fauna
 - SM - Siepe arboreo-arbustiva
 - SA - Siepe arbustiva
 - FR - Filare rado
 - FF - Filare fitto
 - FC - Filare a cortina
 - MA - Fascia arbustiva
 - Rimodellamento terreno
 - Vegetazione esistente

Per approfondimento aree critiche si rimanda alla parte 18 - Allegati 05957_04, 05958_04, 05959_04, 05967_04C, 05968_04C, 06034_04C

- OPERE DI LINEA**
- MA - Sistemazione a verde lungo viadotto
- TIPOLOGIE INTERVENTI MITIGAZIONE ACUSTICA**
- Barriera fonoriflettente su rilevato
 - Barriera fonoriflettente su viadotto
 - Barriera fonoriflettente in trincea
 - Barriera fonoriflettente su muro
 - Interventi diretti



COMMITTENTE: **RFI**
R.F. INFRASTRUTTURE FERROVIARIE ITALIANE
GRUPPO PUBBLICO DELLO STATO ITALIANO

ALTA Sorveglianza: **ITALFERR**
GRUPPO PUBBLICO DELLO STATO ITALIANO

GENERAL CONTRACTOR: **Cepav due**

INFRASTRUTTURE FERROVIARIE STRATEGICHE DEFINITE DALLA LEGGE OBIETTIVO N. 443/01
LINEA A.V./A.C. TORINO - VENEZIA Tratta MILANO - VERONA
Lotto funzionale Brescia-Verona
PROGETTO DEFINITIVO

VARIANTE DI MONTICHIARI (BS) - STUDIO DI IMPATTO AMBIENTALE
AII.7 - Quadro di Riferimento Progettuale
Localizzazione e predimensionamento misure di mitigazione av 4/4

ALTA Sorveglianza

Verificato	Data	Approvato	Data

COMMESSA	LOTTO	FASE	ENTE	TIPO DOC.	OPERA/DISCIPLINA	PROGR.	REV.	SCALA:
IND5	00	0	E2	N5	SAC00P	010	1	1:5000

Rev.	Data	Descrizione	Redatto	Data	Verificato	Data	Approvato	Data
0	21/03/14	EMISSIONE PER CDS	BENARDI	21/03/14	LAZZARI	21/03/14	LAZZARI	21/03/14
1	01/07/14	REVISIONE PER CDS	LAZZARI	01/07/14	LAZZARI	01/07/14	LAZZARI	01/07/14
2								
3								