


DISEGNI DI RIFERIMENTO


DESCRIZIONE	CODICE
TIPOLOGICO GALLERIA ARTIFICIALE SCATOLARE	A2020DE2WBG000002
GALLERIA ARTIFICIALE POLICENTRICA - SEZIONI TIPO	A2020DE2BXGA0400001

IL CODICE COMMESSA "A202" E' STATO SOSTITUITO CON "IN05"


NOTE GENERALI

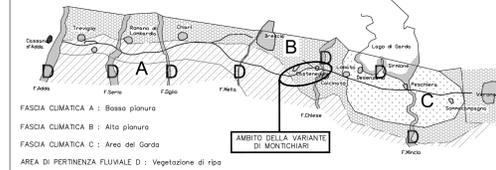


CARATTERISTICHE DEI MATERIALI

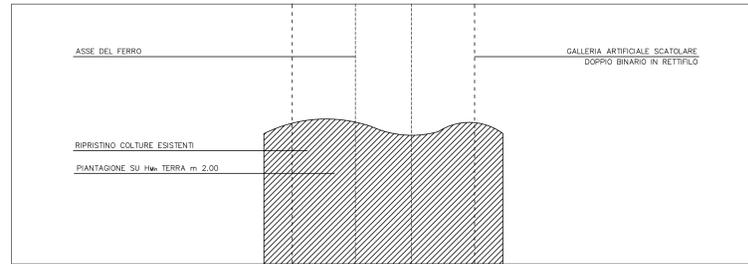


1 Planimetria galleria artificiale scatolare - Vincoli
 Scala 1:200

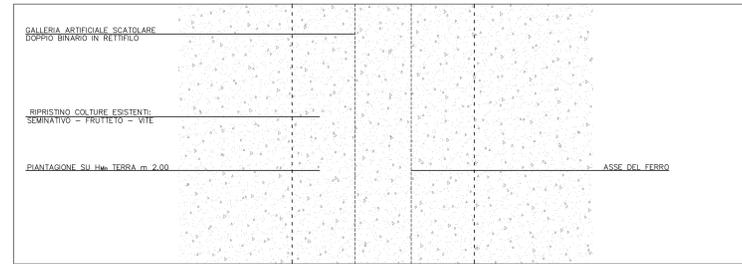


3 Planimetria galleria artificiale scatolare - Piantagione
 Scala 1:200

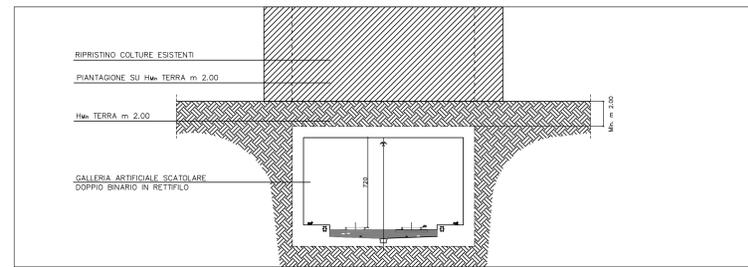


2 Sezione galleria artificiale scatolare - Vincoli
 Scala 1:200

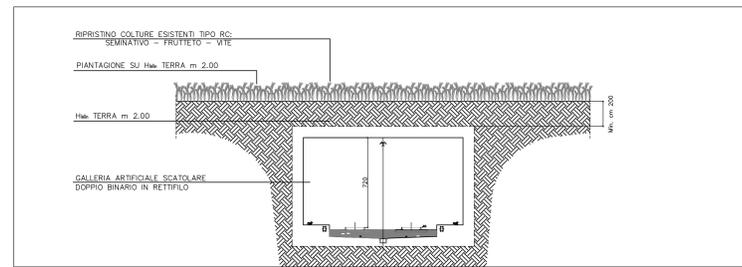


4 Sezione galleria artificiale scatolare - Piantagione
 Scala 1:200

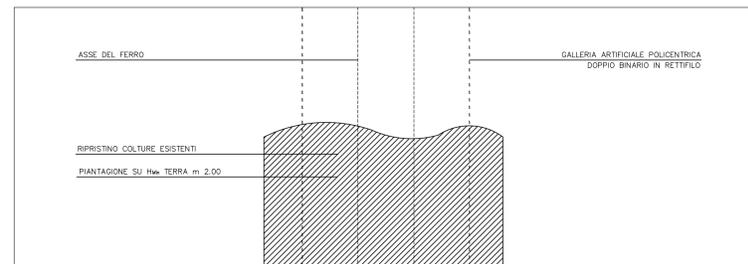


5 Planimetria galleria artificiale policentrica - Vincoli
 Scala 1:200

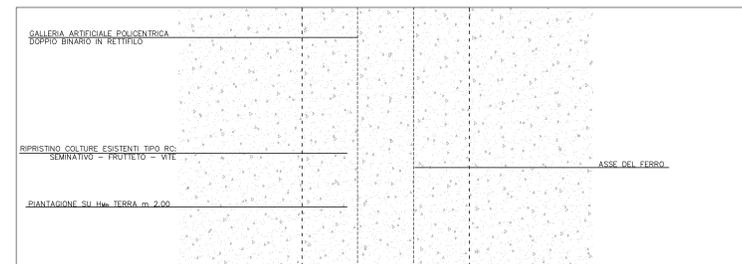

7 Planimetria galleria artificiale policentrica - Piantagione
 Scala 1:200

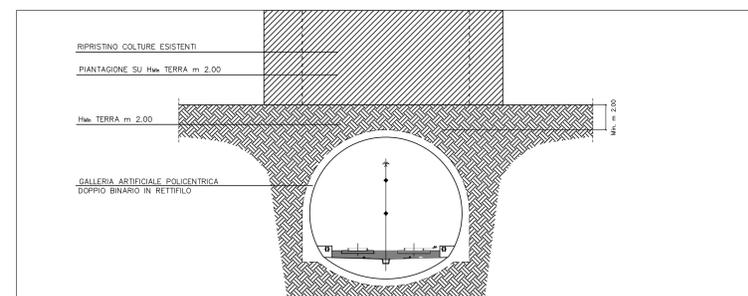

6 Sezione galleria artificiale policentrica - Vincoli
 Scala 1:200

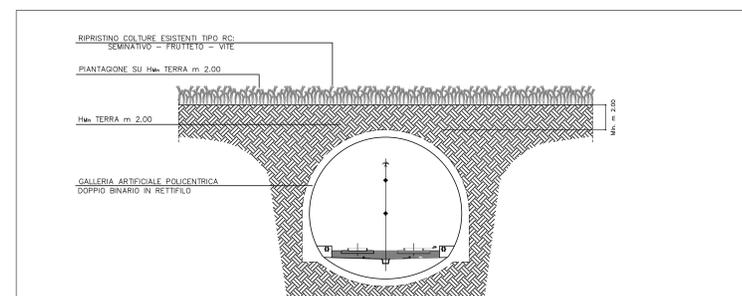

8 Sezione galleria artificiale policentrica - Piantagione
 Scala 1:200

Il ripristino della piantagione avverrà solo nei casi in cui l'altezza minima di terra sulla galleria sarà pari a m 2,00.
 Al di sotto dell'altezza indicata si farà riferimento allo schema di piantagione tipo AB; modulo M1, previsto per le gallerie artificiali con Hmin terra m 1,00
 L'individuazione delle colture da ripristinare avverrà nel rispetto e in conformità con le piantagioni esistenti.

9 Note

COMMITTENTE:

ALTA SOVRIGLIANZA:

GENERAL CONTRACTOR:

INFRASTRUTTURE FERROVIARIE STRATEGICHE DEFINITE DALLA LEGGE OBIETTIVO N. 443/01
 LINEA A.V. /A.C. TORINO - VENEZIA Tratta MILANO - VERONA
 Lotto funzionale Brescia-Verona
 PROGETTO DEFINITIVO

VARIANTE DI MONTICHIARI (BS) - STUDIO DI IMPATTO AMBIENTALE
 All. 8 - Quadro di Riferimento Progettuale
 Sezioni tipo opere di sistemazione a verde - tav. 8.01
 Tipo galleria artificiale RIP. colture RC

Verificato	Data	Approvato	Data

COMMESSA	LOTTO	FASE	ENTE	TIPO DOC.	OPERA/DISCIPLINA	PROGR.	REV.	SCALA
IN05	00	D	E2	WZ	SA0000G	051	0	VARIE

PROGETTAZIONE GENERAL CONTRACTOR									
Rev.	Data	Descrizione	Redatto	Data	Verificato	Data	Approvato	Data	Autorizzato/Data
0	31/03/14	REVISIONE PER CDS		31/03/14		31/03/14		31/03/14	
1									
2									
3									