

LEGENDA

**Linea AC Milano - Verona**  
 Loto funzionale Brescia-Verona

**VINCOLI AMBIENTALI**  
 DECRETO LEGISLATIVO 42/04  
 Fascia fluviale di 150 m dalle sponde


**PRINCIPALI AREE CRITICHE**

- Sito inquinato
- Attraversamento Torrente Garza
- Interferenze con insediamenti industriali
- Interferenze a carico di attività estrattive
- Interferenze a carico della vegetazione ripariale del Fiume Chiese
- Barriere antirumore

**LIVELLI D'IMPATTO**

- ALTO
- MEDIO
- BASSO/TRASCURABILE
- POSITIVO
- NULLO

(A) = LIVELLO DI IMPATTO PRIMA DELLE MITIGAZIONI  
 (B) = LIVELLO DI IMPATTO DOPO LE MITIGAZIONI

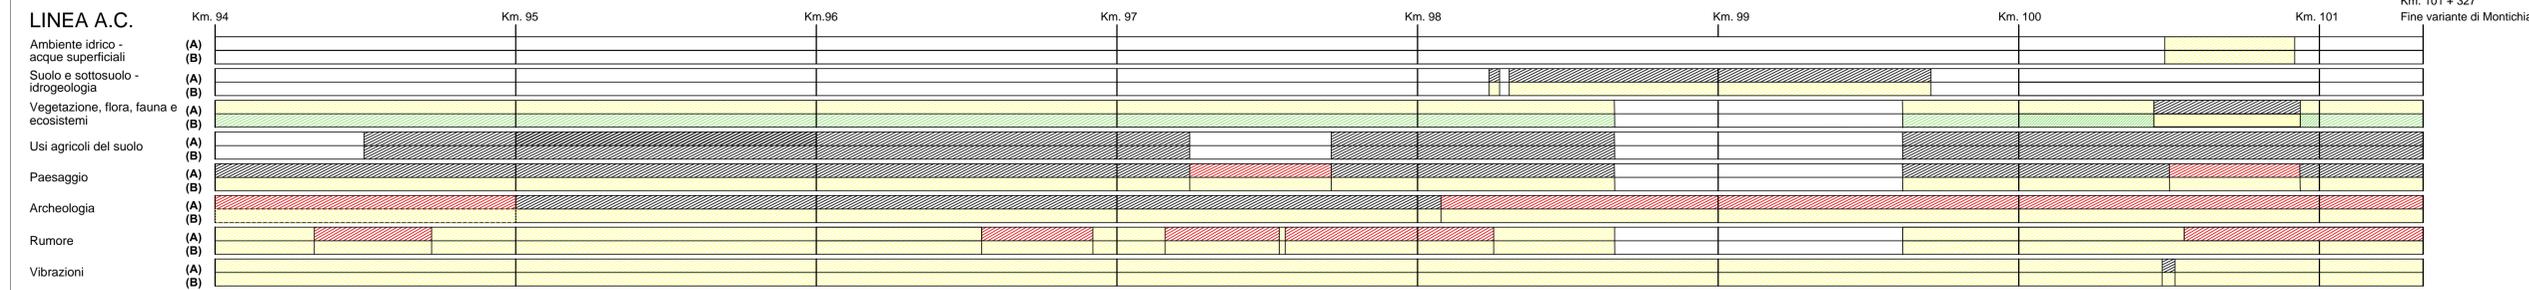

COMMITTENTE:  
**RFI**  
 RETE FERROVIARIA ITALIANA  
 GRUPPO FERROVIE DELLO STATO ITALIANE

ALTA SORVEGLIANZA:  
**ITAFERR**  
 GRUPPO FERROVIE DELLO STATO ITALIANE

GENERAL CONTRACTOR:  
**Cepav due**

**INFRASTRUTTURE FERROVIARIE STRATEGICHE DEFINITE DALLA LEGGE OBIETTIVO N. 443/01**  
 LINEA A.V./A.C. TORINO - VENEZIA Tratta MILANO - VERONA  
 Loto funzionale Brescia-Verona  
 PROGETTO DEFINITIVO

**VARIANTE DI MONTICHIARI (BS) - STUDIO DI IMPATTO AMBIENTALE**  
 All. 19 - Quadro di Riferimento Ambientale  
 Sintesi delle aree critiche e dei livelli di impatto

INTEGRATORE: **SAIEM spa**  
 Dott. Ing. **ROBERTO CAPRA**  
 Dott. A. **Beletti**  
 Via **V. Veneto**, 10  
 25122 **Montichiari (BS)**  
 Tel. **030/291000**  
 Fax **030/291001**  
 P.I.A. **0952**

| ALTA SORVEGLIANZA | Verificato | Data | Approvato | Data |
|-------------------|------------|------|-----------|------|
|                   |            |      |           |      |

| COMMESSA | LOTTO | FASE | ENTE | TIPO DOC. | OPERA/DISCIPLINA | PROGR. | REV. | SCALA   |
|----------|-------|------|------|-----------|------------------|--------|------|---------|
| INQS     | 00    | D    | E2   | N4        | SA000A           | 038    | 0    | 1:10000 |

| PROGETTAZIONE GENERAL CONTRACTOR |          |                   |         |          |            |          |           | Autorizzato/Data |
|----------------------------------|----------|-------------------|---------|----------|------------|----------|-----------|------------------|
| Rev.                             | Data     | Descrizione       | Redatto | Data     | Verificato | Data     | Approvato | Data             |
| 0                                | 31/03/14 | REVISIONE PER CDS |         | 31/03/14 |            | 31/03/14 |           | 31/03/14         |
| 1                                |          |                   |         |          |            |          |           |                  |
| 2                                |          |                   |         |          |            |          |           |                  |
| 3                                |          |                   |         |          |            |          |           |                  |

Consorzio **Cepav due**  
 Project Director **Ing. F. Lombardi**