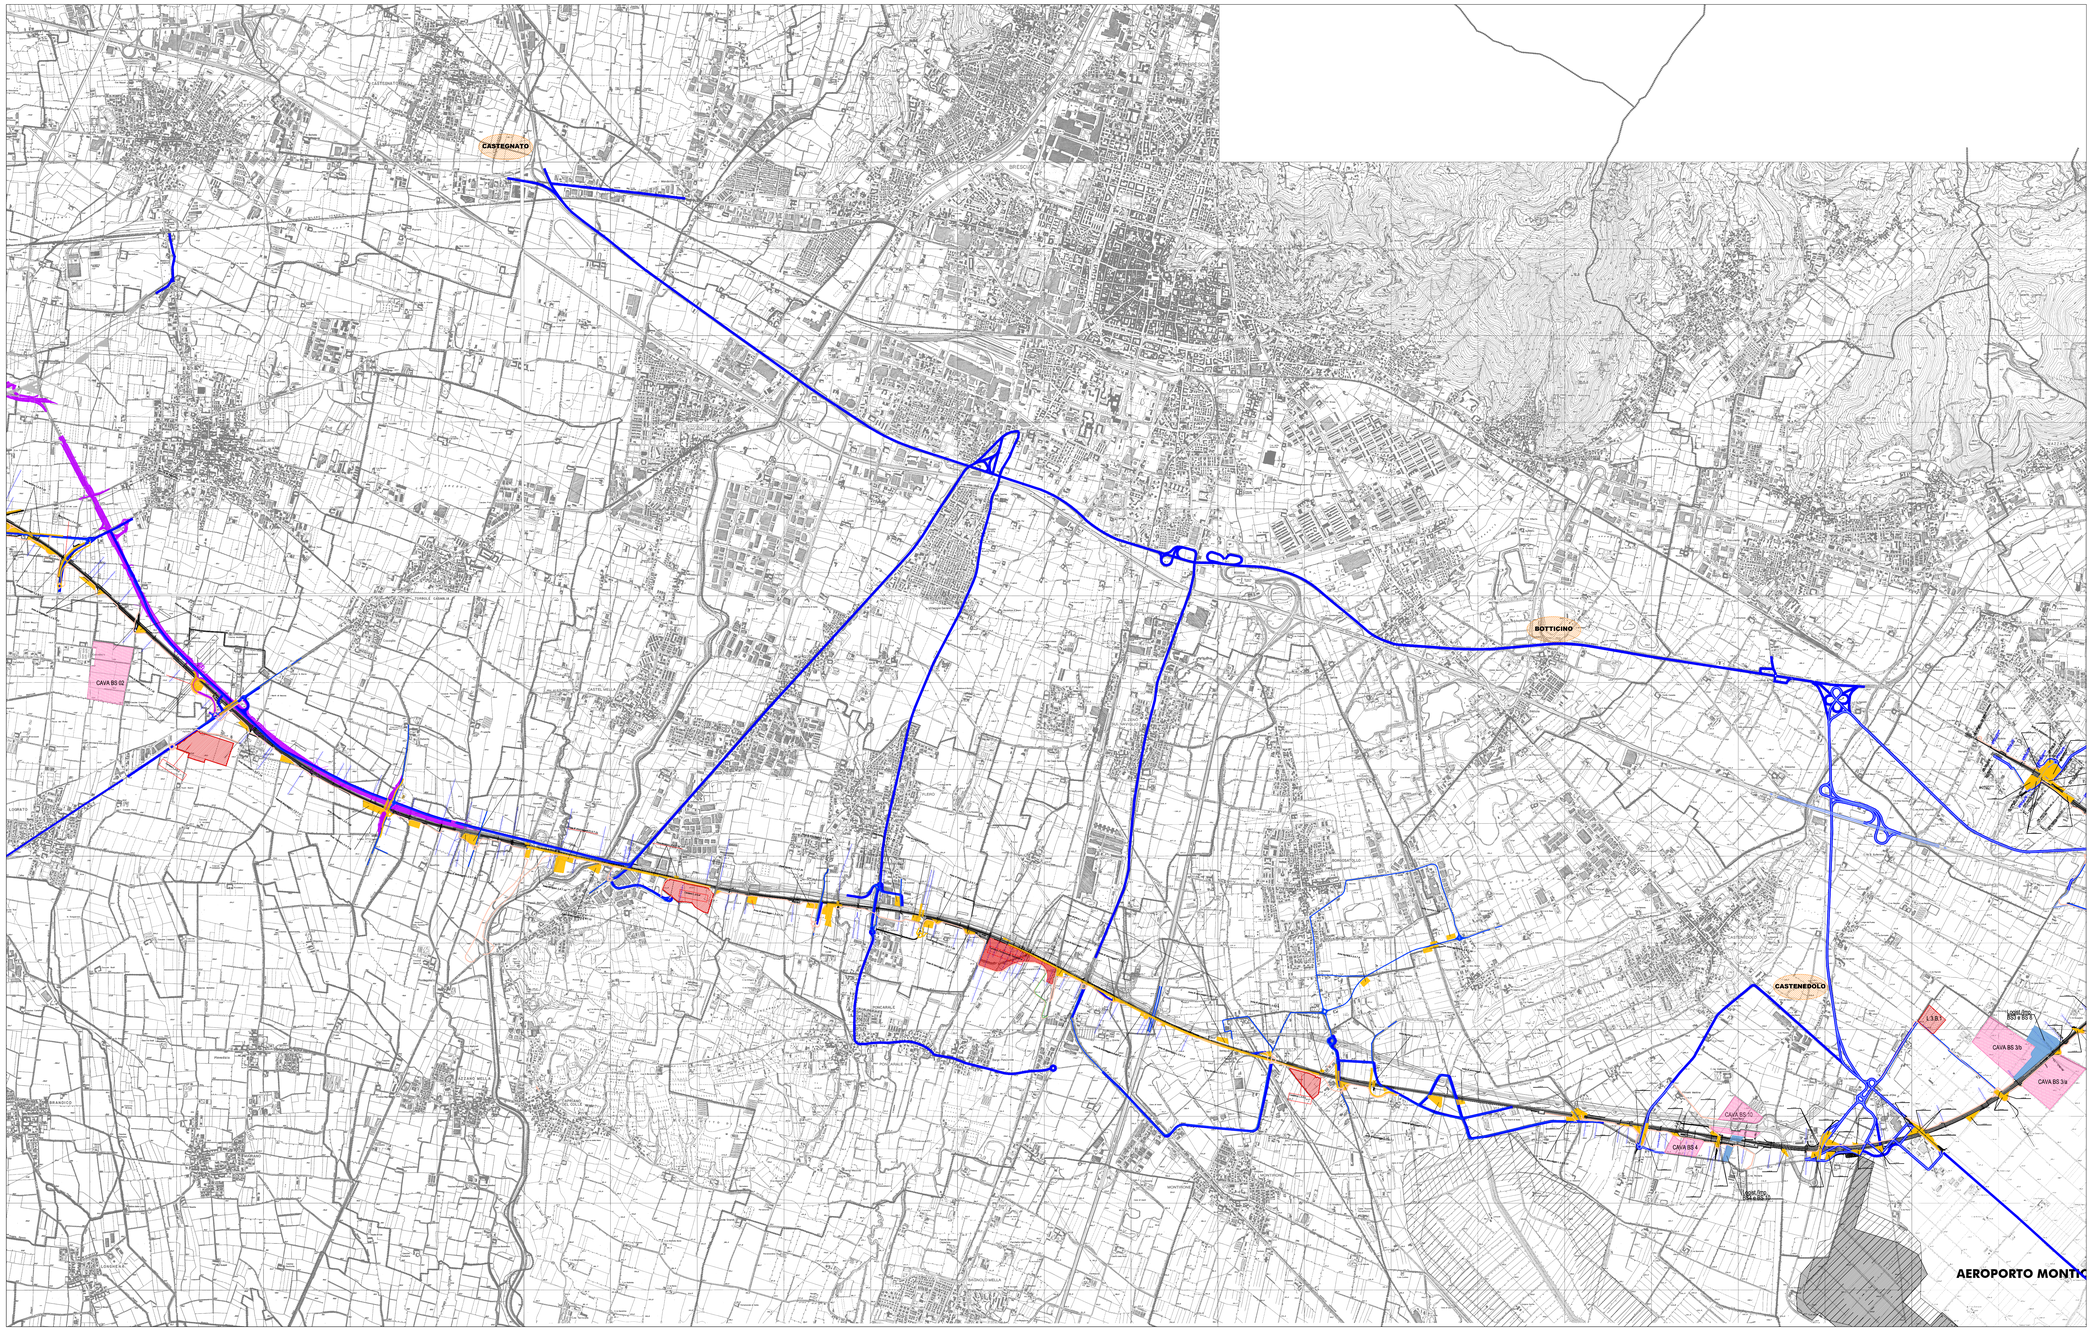

LEGENDA:

- AREA DI CAVA
- AUTOSTRADA
- VIABILITA' ESISTENTE
- PISTE DI CANTIERE
- LINEA AV/AV MILANO - VERONA
- VIABILITA' EXTRALINEA DI PROGETTO
- BRE.BE.MI.
- ACP
- AREA DI STOCCAGGIO
- AREA TECNICA
- L.X.O.X. CANTIERI OPERATIVI
- L.X.O.X. CANTIERI BASE
- CANTIERI DI ARMAMENTO
- IB IMPIANTO DI BETONAGGIO
- IP IMPIANTO DI PREFABBRICAZIONE
- IF IMPIANTO DI FRANTUMAZIONE
- Comune SITO DI DISCARICA
- Comune IMPIANTO DI RECUPERO INERTI
- CONFINI COMUNALI
- CONFINI PROVINCIALI
- CONFINI REGIONALI

COMMITTENTE:

RFI RETE FERROVIARIA ITALIANA
GRUPPO FERROVIE DELLO STATO ITALIANE

ALTA SORVEGLIANZA:

ITALFERR
GRUPPO FERROVIE DELLO STATO ITALIANE

GENERAL CONTRACTOR:

Cepav due

INFRASTRUTTURE FERROVIARIE STRATEGICHE DEFINITE DALLA LEGGE OBIETTIVO N. 443/01

LINEA A.V. /A.C. TORINO - VENEZIA Tratta MILANO - VERONA
Lotto funzionale Brescia-Verona
PROGETTO DEFINITIVO

SIA CANTIERIZZAZIONE
STUDIO DI IMPATTO AMBIENTALE
All. 1 - Corografia di insieme tav. 2/3

IL PROGETTISTA INTEGRATORE
saipem spa
Territorio Sezione
Dotare e ingegnerizzare tutte le fasi relative alla progettazione, Direzione di Milano
ai sensi del D.P.R. 554/99 Art. 52 Comma 1
ed Delle e ambientali, Geologiche, Geotecniche
Tel. 02.520.2011 Fax 02.520.2.5.09
C.F. e P.IVA 00825790157

DOTT. ING. ROBERTO GAMBA
Reg. A Settori:
A1-Opere e problematiche
n. A 0137
ORDINE DEGLI INGEGNERI DELLA PROVINCIA DI MILANO

ALTA SORVEGLIANZA	Verificato	Data	Approvato	Data
ITALFERR				

COMMESSA	LOTTO	FASE	ENTE	TIPO DOC.	OPERA/DISCIPLINA	PROGR.	REV.	SCALA
IN05	00	D	E2	C3	SA000P	072	1	1:25000

PROGETTAZIONE GENERAL CONTRACTOR

Rev.	Data	Descrizione	Redatto	Data	Verificato	Data	Approvato	Data
0	31/03/14	EMISSIONE PER CDS	BERNINI	31/03/14	PADOVANI	31/03/14	LAZZARI	31/03/14
1	01/07/14	REVISIONE PER CDS	BERNINI	01/07/14	PADOVANI	01/07/14	LAZZARI	01/07/14
2								
3								

Autorizzato/Data
Consorzio Cepav due
Project Director
Ing. F. Cognardi
Data:

Saipem S.p.a. COMM. 032121 | Data: 01/07/14 | Doc.N. IN0500DE2C3SA000P0721

Progetto cofinanziato dalla Unione Europea

CUP: F81H91000000008

Scala di plot: 1:1