

Betoniere	< 5
Non lav. (da scavo)	20

Lavorati	8
----------	---

Betoniere	6
-----------	---

Ferro + vari	6
Lav. (non da scavi)	40

Non lavorati	40
--------------	----

Lavorati	74 ↑
----------	------

Non lavorati	30 ↑
Lavorati	120 ↓
Betoniere	17 ↑

Lavorati	92 ←
Betoniere	86 →
Ferro + vari	7 ←

Betoniere	34 ↑
-----------	------

Betoniere	35 ↑
-----------	------

LEGENDA

- Linea ferroviaria Milano-Verona - Lotto funzionale Brescia-Verona
- Autostrada ACP progetto
- Autostrada ACP esistente
- Contorni comunali
- Contorni provinciali
- Areae tecniche
- Areae di stoccaggio
- Areae di cave
- Viabilità esistente interessata da traffico di cantiere
- Viabilità esistente da adeguare

FLUSSO DI AUTOMEZZI: TRANSITI GIORNALIERI


Non lavorati	4 ↓
Lavorati	10 ↓
Ferro + vari	6 ↓

Numero giornaliero di transiti di automezzi per il trasporto delle terre dal punto di origine al punto di destinazione. I valori di transito (1 transito / 2 viaggi) si riferiscono al periodo di picco medio al sito. La freccia indica la direzione di percorrenza.

Non lavorati ↓ inerti per rilevati, riempimenti, riombamenti.
Lavorati ↓ inerti destinati all'impianto di frantumazione/betonaggio.

COMUNE Impianto di recupero inerti

COMUNE Sito di discarica

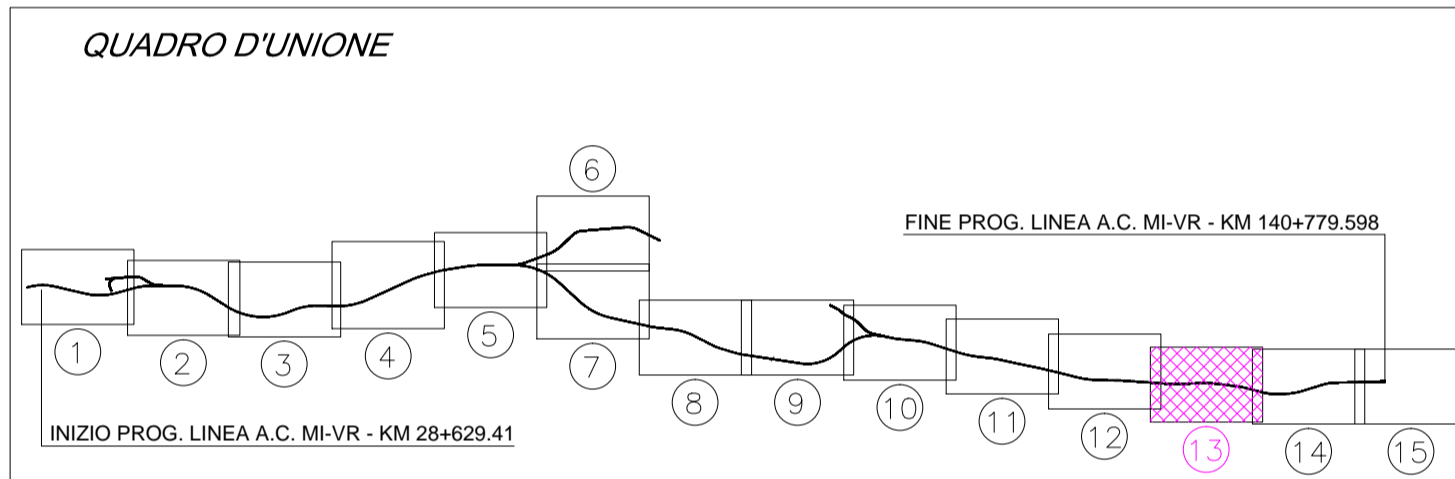

COMMITTENTE:

ALTA SORVEGLIANZA:

GENERAL CONTRACTOR:

INFRASTRUTTURE FERROVIARIE STRATEGICHE DEFINITE DALLA LEGGE OBIETTIVO N. 443/01

LINEA A.V. /A.C. TORINO - VENEZIA Tratta MILANO - VERONA
Lotto funzionale Brescia-Verona
PROGETTO DEFINITIVO

S.I.A. CANTIERIZZAZIONE
STUDIO DI IMPATTO AMBIENTALE
All. 2 - Planimetria generale della cantierizzazione rev. 10/15

ALTA SORVEGLIANZA

Verificato	Data	Approvato	Data

COMMESSA	LOTTO	FASE	ENTE	TIPO DOC.	OPERA/DISCIPLINA	PROGR.	REV.	SCALA
IN05	00	D	E2	G4	SA/00G	117	1	1:10.000

PROGETTAZIONE GENERAL CONTRACTOR

Rev.	Data	Descrizione	Redatto	Data	Verificato	Data	Approvato	Data	Autorizzato/Data
0	31/03/14	EMISSIONE PER CDS	SEGNINI	31/03/14	PADOVANI	31/03/14	LAZZARI	31/03/14	Consorzio Cepav due Project Director Ing. E. Lombardi
1	01/07/14	REVISIONE PER CDS	SEGNINI	01/07/14	PADOVANI	01/07/14	LAZZARI	01/07/14	
2									
3									