


LEGENDA

- Linea ferroviaria Milano-Verona - Lotto funzionale Brescia-Verona
- Autostrada ACP
- Autostrada ACP progetto
- Cantieri operativi
- Cantieri base
- Cantieri di armamento
- Cantieri logistici
- Confini comunali
- Confini provinciali
- Aree tecniche
- Aree di stoccaggio
- Aree di cava
- Piste di cantiere non bitumate
- Piste di cantiere bitumate
- Viabilità esistente interessata da traffico di cantiere
- Viabilità esistente da adeguare

USI DEL SUOLO

- Ambito di studio
- Aree urbane residenziali
- Aree urbane industriali
- Aree agricole - seminativi
- Aree agricole - frutteti
- Aree agricole - vigneti
- Aree agricole - uliveti
- Vegetazione erbacea igrofila - dei fontanili
- Vegetazione erbacea igrofila - dei laghi e delle aree umide
- Vegetazione erbacea igrofila - dei greti
- Boschi e boscaglie ripariali
- Boschi misti di caducifoglie
- Filari arborei
- Incolti e aree rinaturalizzate
- Attività estrattive
- Fiumi e laghi
- Rogge e canali
- Fontanili
- Viabilità principale e linea ferroviaria esistente

QUADRO D'UNIONE

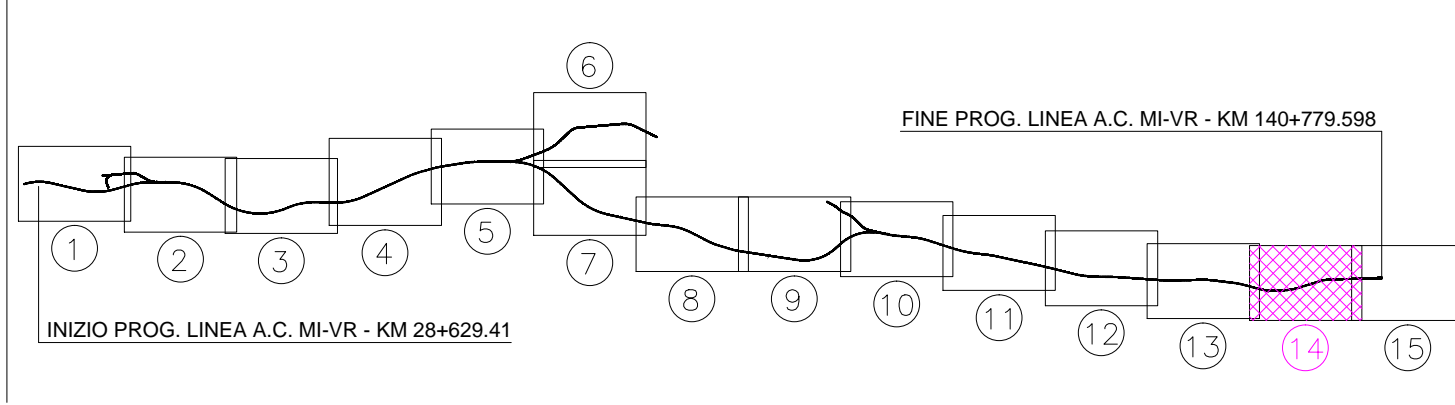

COMMITTENTE:



ALTA SORVEGLIANZA:




GENERAL CONTRACTOR:



INFRASTRUTTURE FERROVIARIE STRATEGICHE DEFINITE DALLA LEGGE OBIETTIVO N. 443/01
LINEA A.V. /A.C. TORINO - VENEZIA Tratta MILANO - VERONA
 Lotto funzionale Brescia-Verona
PROGETTO DEFINITIVO

S.I.A. CANTIERIZZAZIONE
STUDIO DI IMPATTO AMBIENTALE
Al. 6 - USI AGRICOLI E VEGETAZIONE NATURALE TAV 1445



ALTA SORVEGLIANZA		Verificato	Data	Approvato	Data
					

COMMESSA	LOTTO	FASE	ENTE	TIPO DOC.	OPERA/DISCIPLINA	PROGR.	REV.	SCALIA :
IN05	00	D	E2	N4	SA/000A	169	1	1:10.000

PROGETTAZIONE GENERAL CONTRACTOR										Autorizzato/Data	
Rev.	Data	Descrizione	Redatto	Data	Verificato	Data	Approvato	Data			
0	31/03/14	EMISSIONE PER CDS	SEGNINI	31/03/14	PADOVANI	31/03/14	LAZZARI	31/03/14	Consortio		
1	01/07/14	REVISIONE PER CDS	SEGNINI	01/07/14	PADOVANI	01/07/14	LAZZARI	01/07/14	Cepav due Project Director Ing. E. Lombardi		
2											
3											