

### LEGENDA

- Linea ferroviaria Milano-Verona - Lotto funzionale Brescia-Verona
- Autostrada ACP progetto
- Autostrada ACP

#### CANTIERI E PISTE

- Piste di cantiere non bitumate
- Piste di cantiere bitumate
- Viabilità esistente da adeguare
- Cantieri operativi
- Cantieri base
- Cantieri di armamento
- Cantieri logistici
- Arece di cava
- Arece tecniche
- Arece di stoccaggio

#### VINCOLI

- Arece protette
- Arece protette istituite
- Arece protette proposte
- Siti di Interesse Comunitario (S.I.C.) D.M. 3 aprile 2000

#### Decreto legislativo del 22 gennaio 2004, n.42

- Bellesse naturali Art. 157 - ex L. 1497/99
- Principali corsi d'acqua - Laghi Art. 142 - ex L. 431/85
- Limite vincolo 150 m dalle sponde
- Boschi Art. 142 - ex L. 431/85
- Area di primo appoggio per la pianificazione paesistica DGR n. 3859/05 - Art.142 L.431/85 Art. 1ter

#### DESTINAZIONI D'USO DEI FABBRICATI

- Edificio residenziale o per servizi
- Edificio ospedaliero
- Edificio scolastico
- Baracca o magazzino
- Edificio industriale artigianale
- Edificio d'uso industriale

#### POZZI E FONTANILI


- Fontanile e/o emergenza della falda attivo
- Fontanile e/o emergenza della falda non attivo o in disuso, ma comunque morfologicamente riconoscibile
- Fontanile e/o emergenza della falda ubicato su base bibliografica, ma non verificato in fase di sopralluogo (perché non più rilevabile o esterno alla fascia dei 500 metri scelta come critica)
- Pozzo privato
- Pozzo pubblico ubicato su base bibliografica, ma non verificato in fase di sopralluogo (perché non accessibile o esterno alla fascia dei 500 metri scelta come critica)
- Pozzo pubblico ubicato su base bibliografica, ma non verificato in fase di sopralluogo (perché non accessibile o esterno alla fascia dei 500 metri scelta come critica)
- Area di rispetto (200 m) dei pozzi pubblici ad uso idropotabile, D.P.R. 236 del 24/5/1988.
- Limite area critica a 500 metri dall'asse A.C.

#### AREE DI ATTENZIONE E DI CRITICITA'

- Punti o tratti di interruzione delle piste di cantiere

#### Interferenze con insediamenti: opere di mitigazione

- Barriera antirumore mobile: localizzazione e numero
- Barriera antipolvere: localizzazione e numero
- Ambito di potenziale criticità idrogeologica
- Ambito di potenziale criticità ecostemica
- Ambito di potenziale criticità paesaggistica

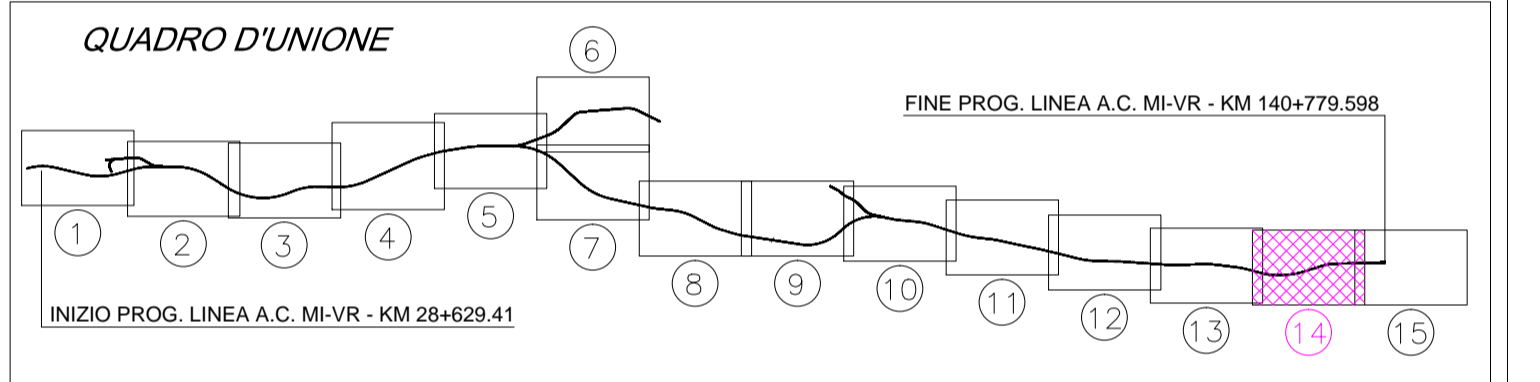

COMMITTENTE: **RFI** RETE FERROVIARIA ITALIANA GRUPPO FERROVIE DELLO STATO ITALIANE

ALTA SORVEGLIANZA: **ITALFERR** GRUPPO FERROVIE DELLO STATO ITALIANE

GENERAL CONTRACTOR: **Cepav due**

**INFRASTRUTTURE FERROVIARIE STRATEGICHE DEFINITE DALLA LEGGE OBIETTIVO N. 443/01**

LINEA A.V. /A.C. TORINO - VENEZIA Tratta MILANO - VERONA  
Lotto funzionale Brescia-Verona  
PROGETTO DEFINITIVO

S.I.A. CANTIERIZZAZIONE  
STUDIO DI IMPATTO AMBIENTALE  
Al. 7 QUADRO DI SINTESI DELLE AREE DI ATTENZIONE  
E DELLE AREE DI PARTICOLARE SENSIBILITA'

ALTA SORVEGLIANZA: **ITALFERR**

Verificato	Data	Approvato	Data

COMMESSA LOTTO FASE ENTE TIPO DOC. OPERA/DISCIPLINA Progr. REV. SCALA:

IN05 00 D E2 N4 SA000A 187 1 1:10.000

Rev.	Data	Descrizione	Redatto	Data	Verificato	Data	Approvato	Data	Autorizzato/Data
0	31/03/14	EMISSIONE PER CDS	SEGNINI	31/03/14	PADOVANI	31/03/14	LAZZARI	31/03/14	Consorzio Cepav due Project Director Ing. P. Lombardi
1	01/07/14	REVISIONE PER CDS	SEGNINI	01/07/14	PADOVANI	01/07/14	LAZZARI	01/07/14	
2									
3									

Salpemi S.p.a. COMM. 032121 Data: 01/07/14 Dis.N. IN0500DE2N4SA000A1871

Progetto cofinanziato dalla Unione Europea

Scalo di plot: 1:1

CUP: F81H9100000008