


LEGENDA

- LINEA FERROVIARIA MILANO-VERONA
LOTTO FUNZIONALE BRESCIA-VERONA
- PROGETTO ACP - TRATTO ESISTENTE
- PROGETTO ACP - TRATTO IN PROGETTO
- CONFINI COMUNALI
- CONFINI PROVINCIALI
- AREA DI CAVA
- AREA DI LAVORAZIONE
- CORSI D'ACQUA PRINCIPALI

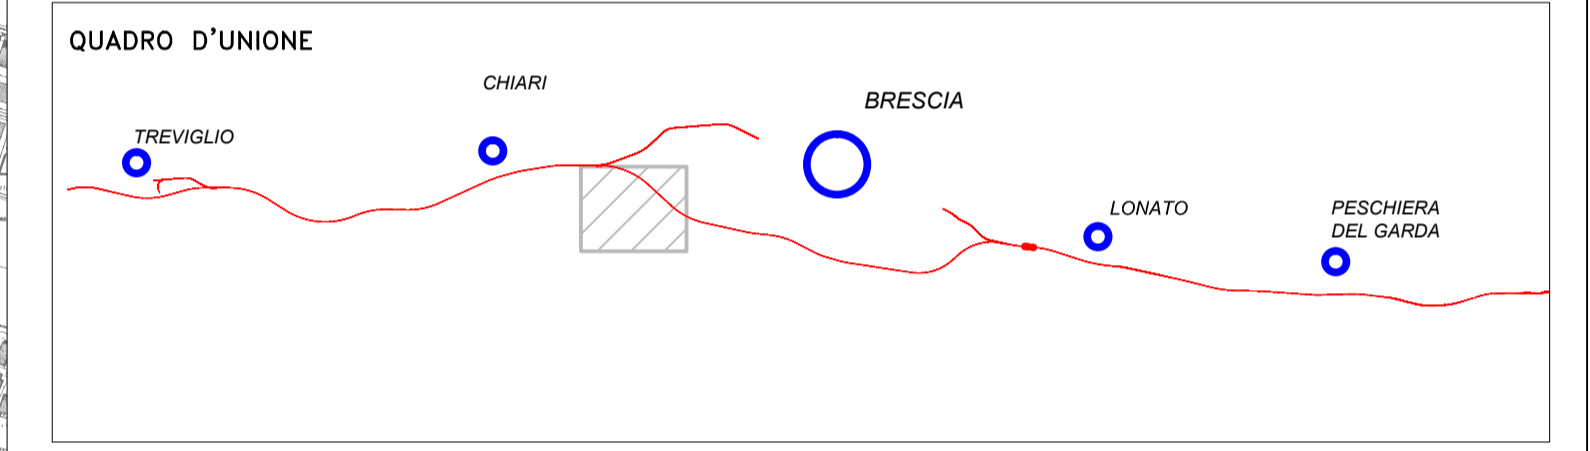

COMMITTENTE:

ALTA Sorveglianza:

GENERAL CONTRACTOR:

INFRASTRUTTURE FERROVIARIE STRATEGICHE DEFINITE DALLA LEGGE OBIETTIVO N. 443/01
LINEA A.V./A.C. TORINO - VENEZIA Tratta MILANO - VERONA
Lotto funzionale Brescia-Verona
PROGETTO DEFINITIVO

STUDIO DI IMPATTO AMBIENTALE RELATIVO ALLA CAVA BS2 LOGRATO (BS)
 QUADRO DI RIFERIMENTO PROGRAMMATICO
 Allegato 1 - Corografia generale

1:25.000

ALTA Sorveglianza		Verificato	Data	Approvato	Data
-------------------	--	------------	------	-----------	------

COMMESSA	LOTTO	FASE	ENTE	TIPO DOC.	OPERA/DISCIPLINA	PROGR.	REV.
IN05	00	D	E2	C3	SA000P	013	0

PROGETTAZIONE GENERAL CONTRACTOR								Autorizzato/Data	
Rev.	Data	Descrizione	Redatto	Data	Verificato	Data	Approvato	Data	Consortio
0	31/03/14	REVISIONE PER CDS	<i>Dea</i>	31/03/14	PAOLO ANI	31/03/14	<i>Luca</i>	31/03/14	Cepav due Project Director Ing. F. Lombardi
1									
2									
3									

Saipem S.p.a. COMM. 032121 Data: 31/03/14 Doc. N.: 07767_02