Sezione AA

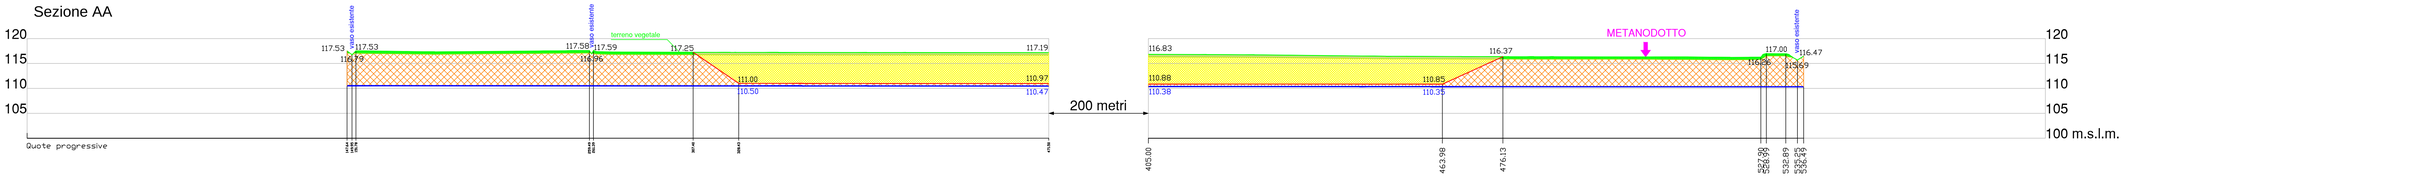

Sezione BB

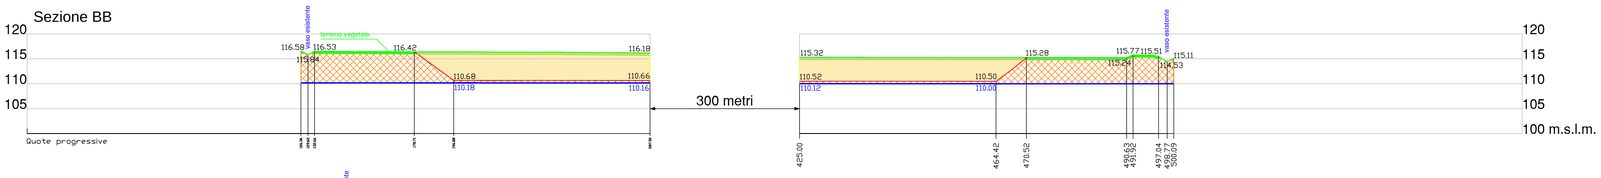

Sezione CC

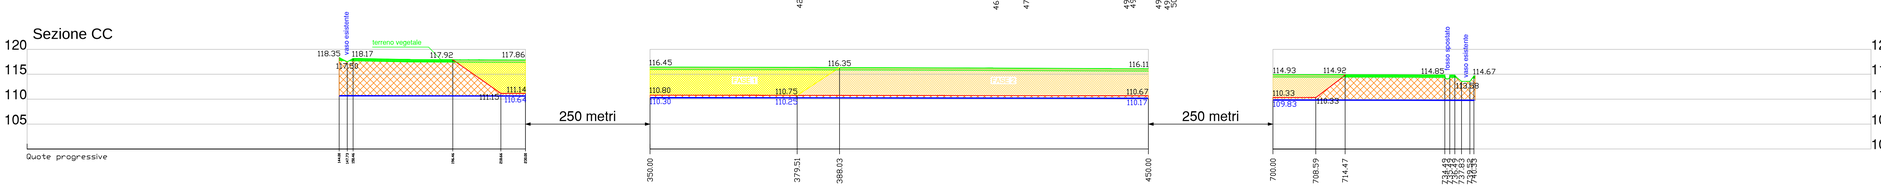

Sezione DD

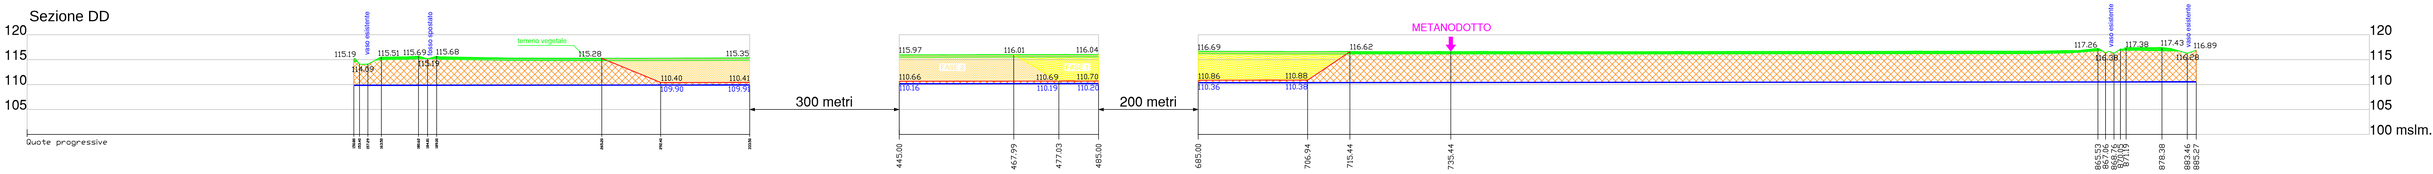

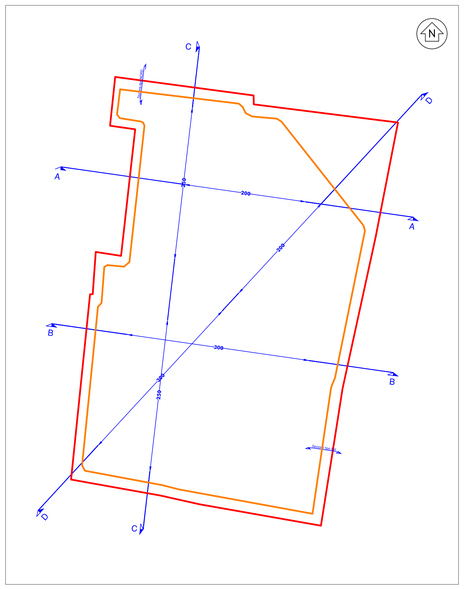

LEGENDA

- Quote progressive
- Quote altimetriche
- Materiale tout-venant oggetto di coltivazione
- Terreno vegetale in situ
- Terreno vegetale da accantonare
- Piano campagna
- Fondo cava
- Limite di fase
- Massima risalita della falda

SEZIONE TIPO Nord

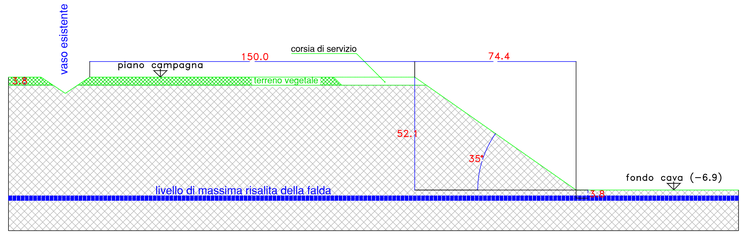

SEZIONE TIPO Est

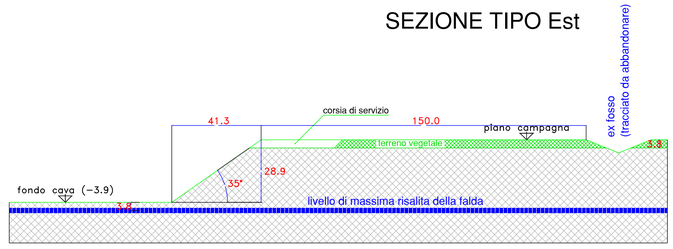

COMMITTENTE: RFI RETE FERROVIARIA ITALIANA — GRUPPO FERROVIE DELLO STATO ITALIANE

ALTA SORVEGLIANZA: ITALFERR — GRUPPO FERROVIE DELLO STATO ITALIANE

GENERAL CONTRACTOR: Cepav due

INFRASTRUTTURE FERROVIARIE STRATEGICHE DEFINITE DALLA LEGGE OBIETTIVO N. 443/01

LINEA A.V. /A.C. TORINO - VENEZIA Tratta MILANO - VERONA
Lotto funzionale Brescia-Verona
PROGETTO DEFINITIVO

STUDIO DI IMPATTO AMBIENTALE RELATIVO ALLA CAVA BS2 LOGRATO (BS)
QUADRO DI RIFERIMENTO PROGETTUALE
Allegato 2 - Sezioni e profili di scavo

Scala: 1:1000

ALTA SORVEGLIANZA	Verificato	Data	Approvato	Data
ITALFERR				

COMMESSA	LOTTO	FASE	ENTE	TIPO DOC.	OPERA/DISCIPLINA	PROGR.	REV.
INOS	00	D	E2	WZ	SA000P	017	0

PROGETTAZIONE GENERAL CONTRACTOR — Autorizzato/Data

Rev.	Data	Descrizione	Redatto	Data	Verificato	Data	Approvato	Data
0	31/03/14	REVISIONE PER CDS		31/03/14		31/03/14		31/03/14
1								
2								
3								

Consorzio Cepav due — Project Director — Ing. F. Lombardi — Data:

Saipem S.p.a. COMM. 032121 | Data: 31/03/14 | Doc. N.: 07772_02

Progetto cofinanziato dalla Unione Europea

CUP: F81H91000000008

Scala di plot: 1: