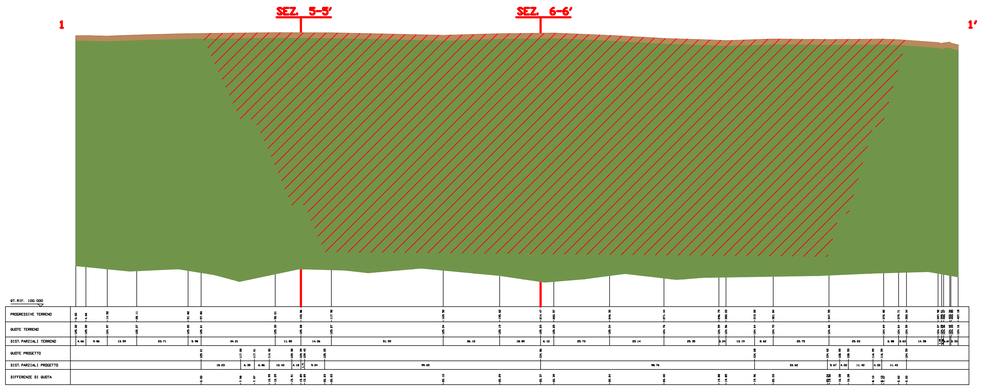

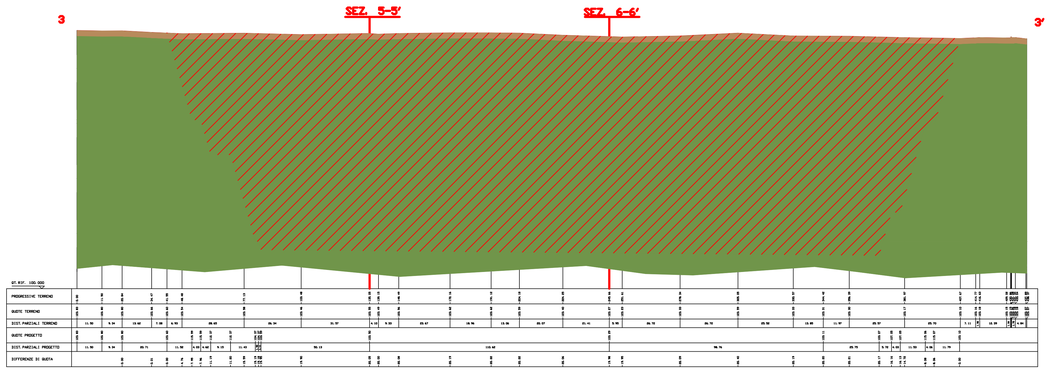

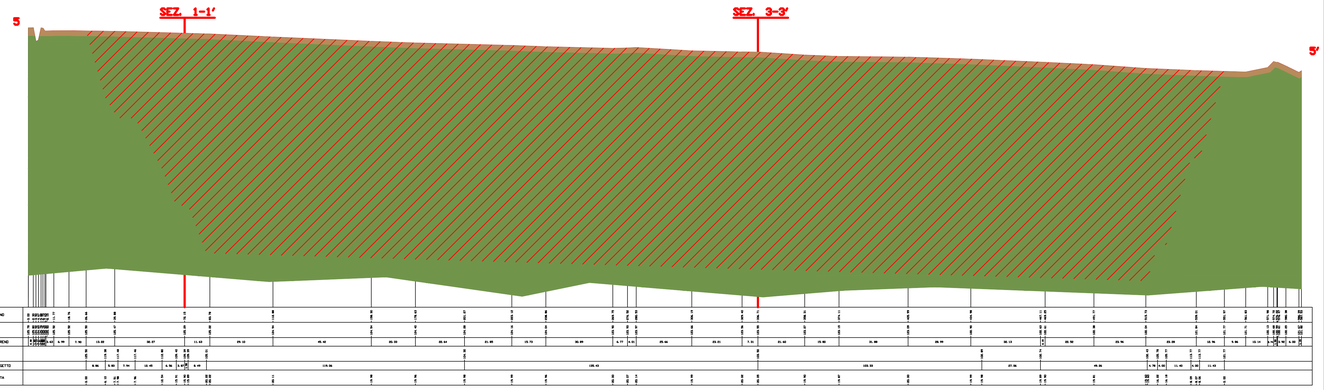

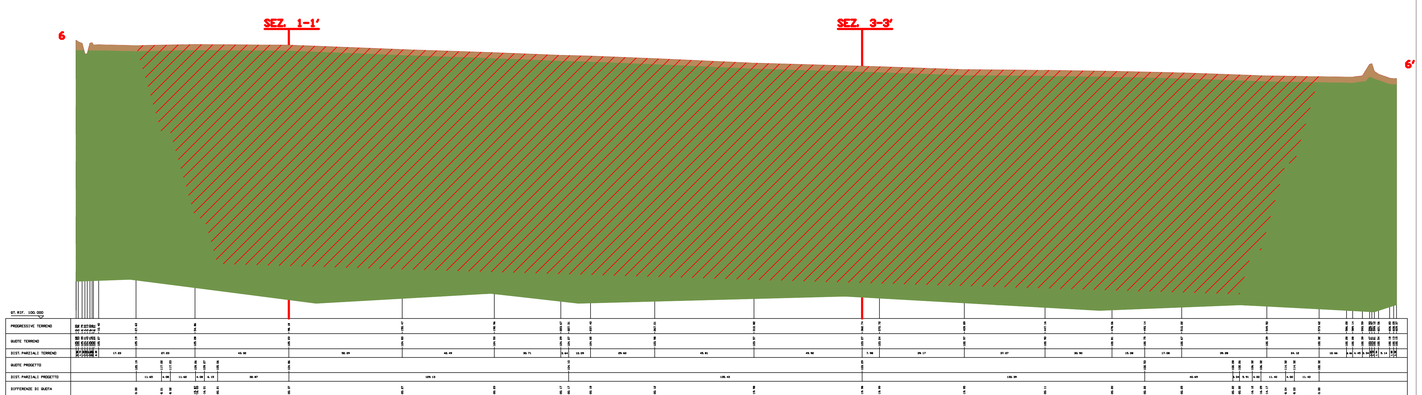

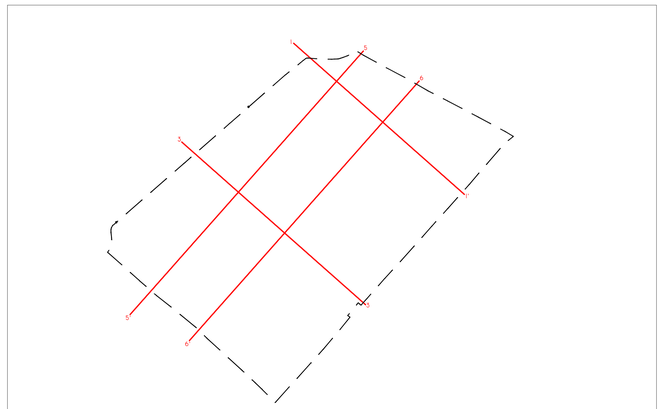

LEGENDA

- Profilo attuale
- Profilo di scavo
- Sezione di scavo
- Depositi prevalentemente ghiaioso-sabbiosi
- Suolo agrario in posto
- SEZ. 5-5' Traccia di sezione

Sezione tipo della scarpata di scavo

LEGENDA

- Linea di scavo
- Terreni prevalentemente ghiaioso-sabbiosi
- Suolo agrario

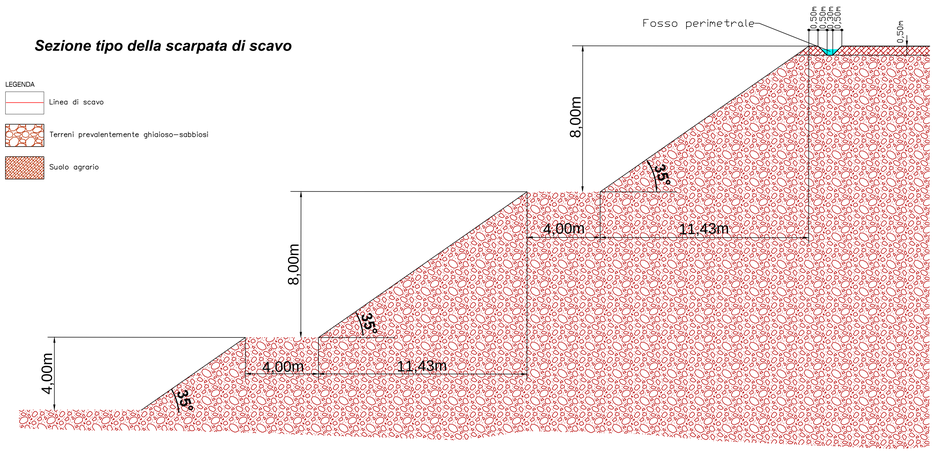

COMMITTENTE: RFI RETE FERROVIARIA ITALIANA – GRUPPO FERROVIE DELLO STATO ITALIANE

ALTA SORVEGLIANZA: ITALFERR – GRUPPO FERROVIE DELLO STATO ITALIANE

GENERAL CONTRACTOR: Cepav due

INFRASTRUTTURE FERROVIARIE STRATEGICHE DEFINITE DALLA LEGGE OBIETTIVO N. 443/01

LINEA A.V. /A.C. TORINO - VENEZIA Tratta MILANO - VERONA
Lotto funzionale Brescia-Verona
PROGETTO DEFINITIVO

STUDIO DI IMPATTO AMBIENTALE RELATIVO ALL'ANTENNA BS3a MONTICHIARI (BS)

QUADRO DI RIFERIMENTO PROGETTUALE

Allegato 2 - Sezioni e profili di scavo

IL PROGETTISTA INTEGRATORE: saipem spa – Ing. Roberto Carta, Direttore Tecnico, Dottore in Ingegneria Civile iscritto all'albo degli Ingegneri della Provincia di Milano al n. A21499 Sez. A Settori: a) civile e ambientale, b) industriale e dell'informazione (d.P.R. n.328 del 5/6/2001) (G.U. n.190 del 17/8/2001)

DOTT. ING. ROBERTO CARTA – Sez. A Settori: a) civile e ambientale, b) industriale e dell'informazione – n. A 21499 – MILANO

1:1000

ALTA SORVEGLIANZA	Verificato	Data	Approvato	Data
ITALFERR				

COMMESSA	LOTTO	FASE	ENTE	TIPO DOC.	OPERA/DISCIPLINA	PROGR.	REV.
INOS	00	D	E2	WZ	SA000P	019	0

PROGETTAZIONE GENERAL CONTRACTOR — Autorizzato/Data

Rev.	Data	Descrizione	Redatto	Data	Verificato	Data	Approvato	Data
0	31/03/14	REVISIONE PER CDS		31/03/14		31/03/14		31/03/14
1								
2								
3								

Consorzio Cepav due – Project Director Ing. F. Lombardi – Data:

Saipem S.p.a. COMM. 032121 | Data: 31/03/14 | Doc. N.: 07791_02

Progetto cofinanziato dalla Unione Europea

CUP: F81H91000000008

Scala di plot: 1: