



Sezione tipo della scarpata di recupero morfologico

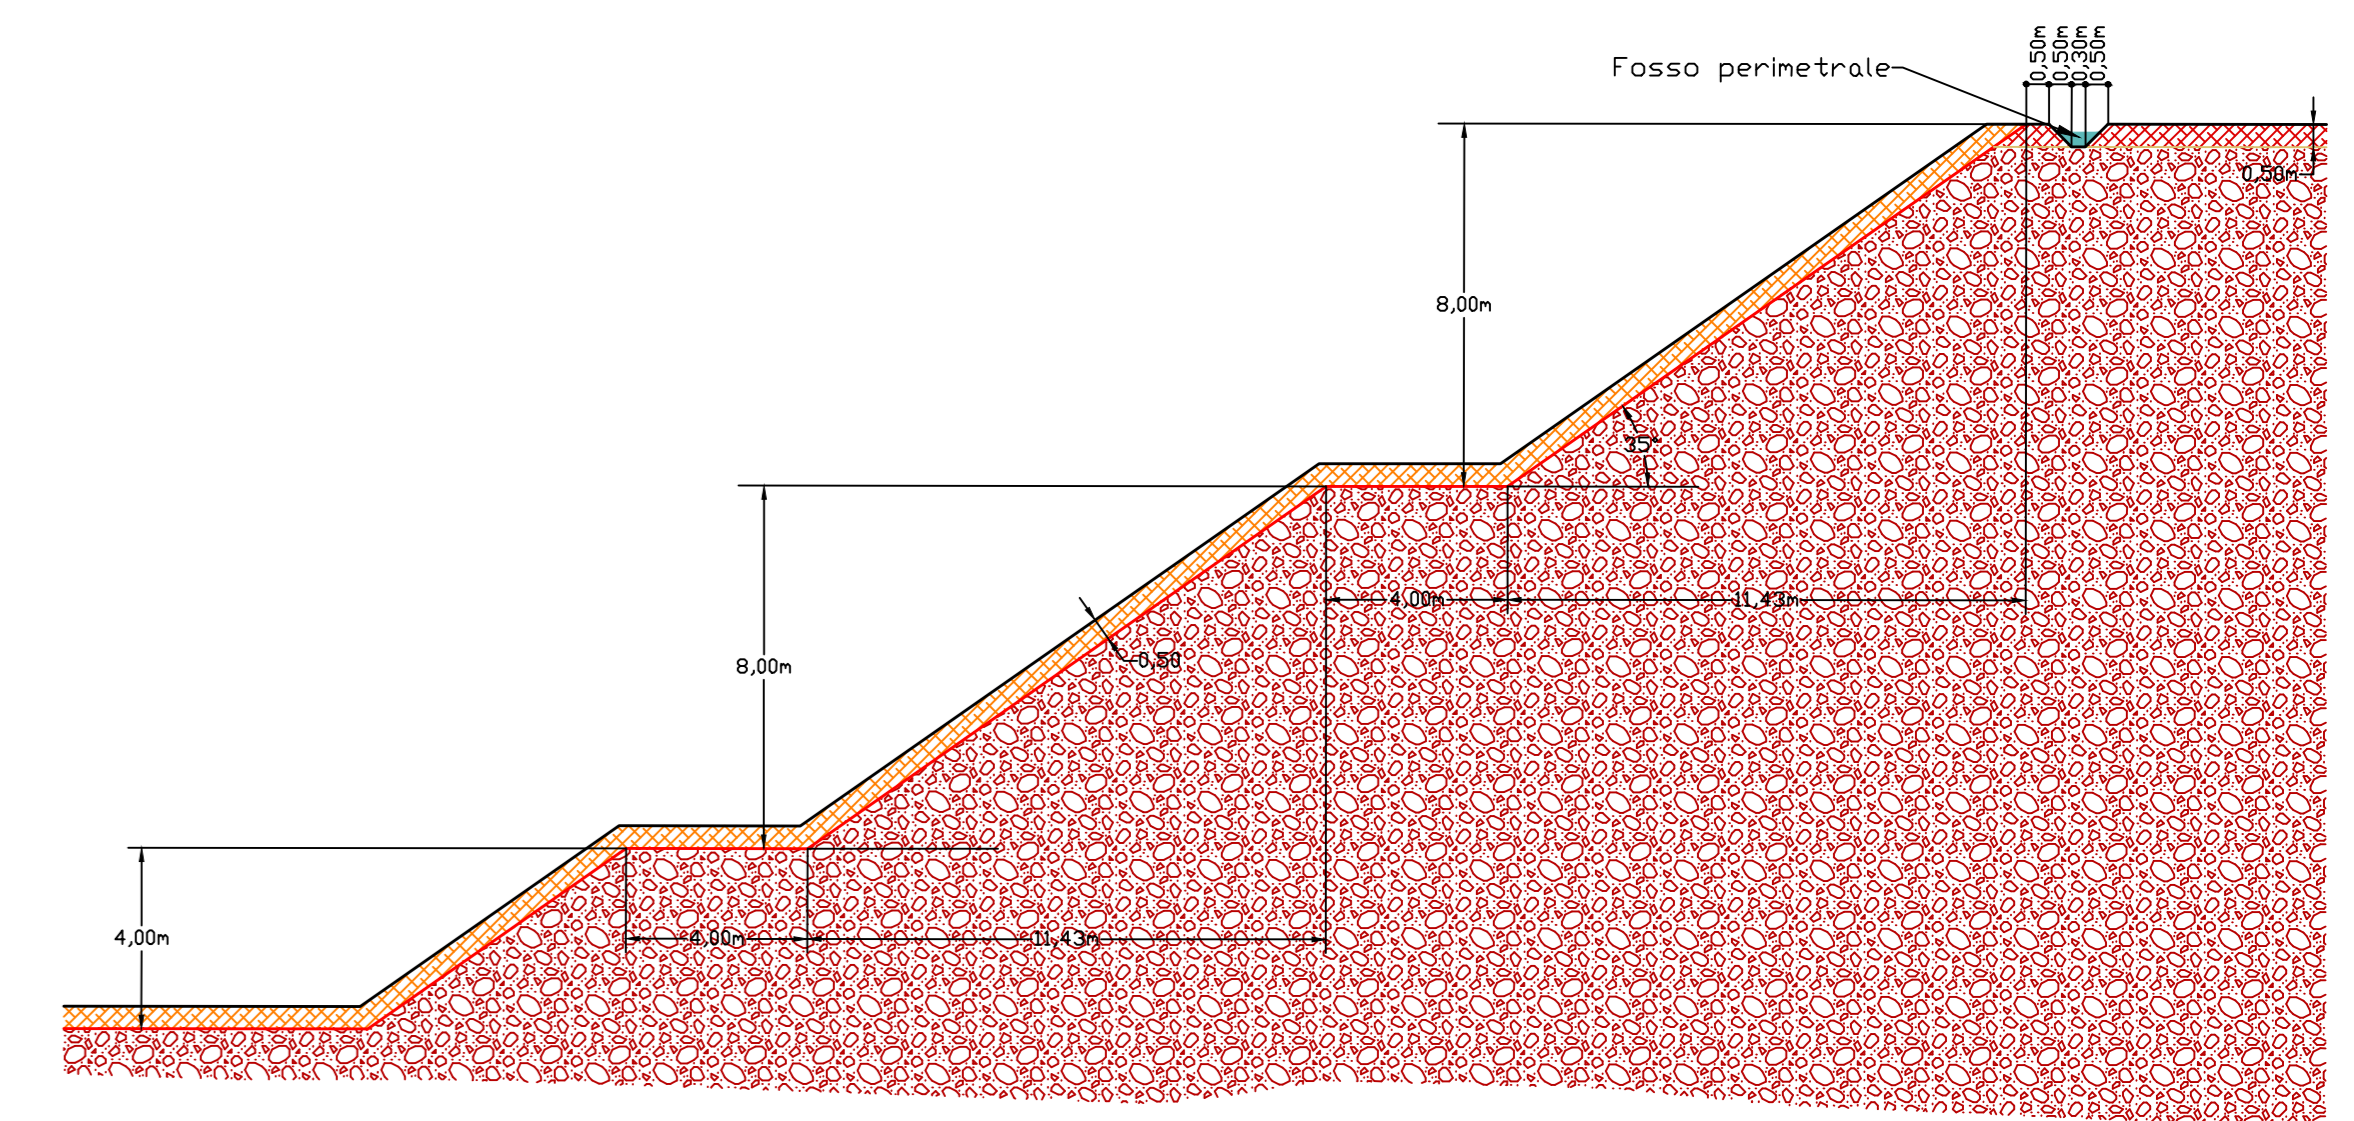

Sezione tipo della scarpata di recupero agronomico-naturalistico

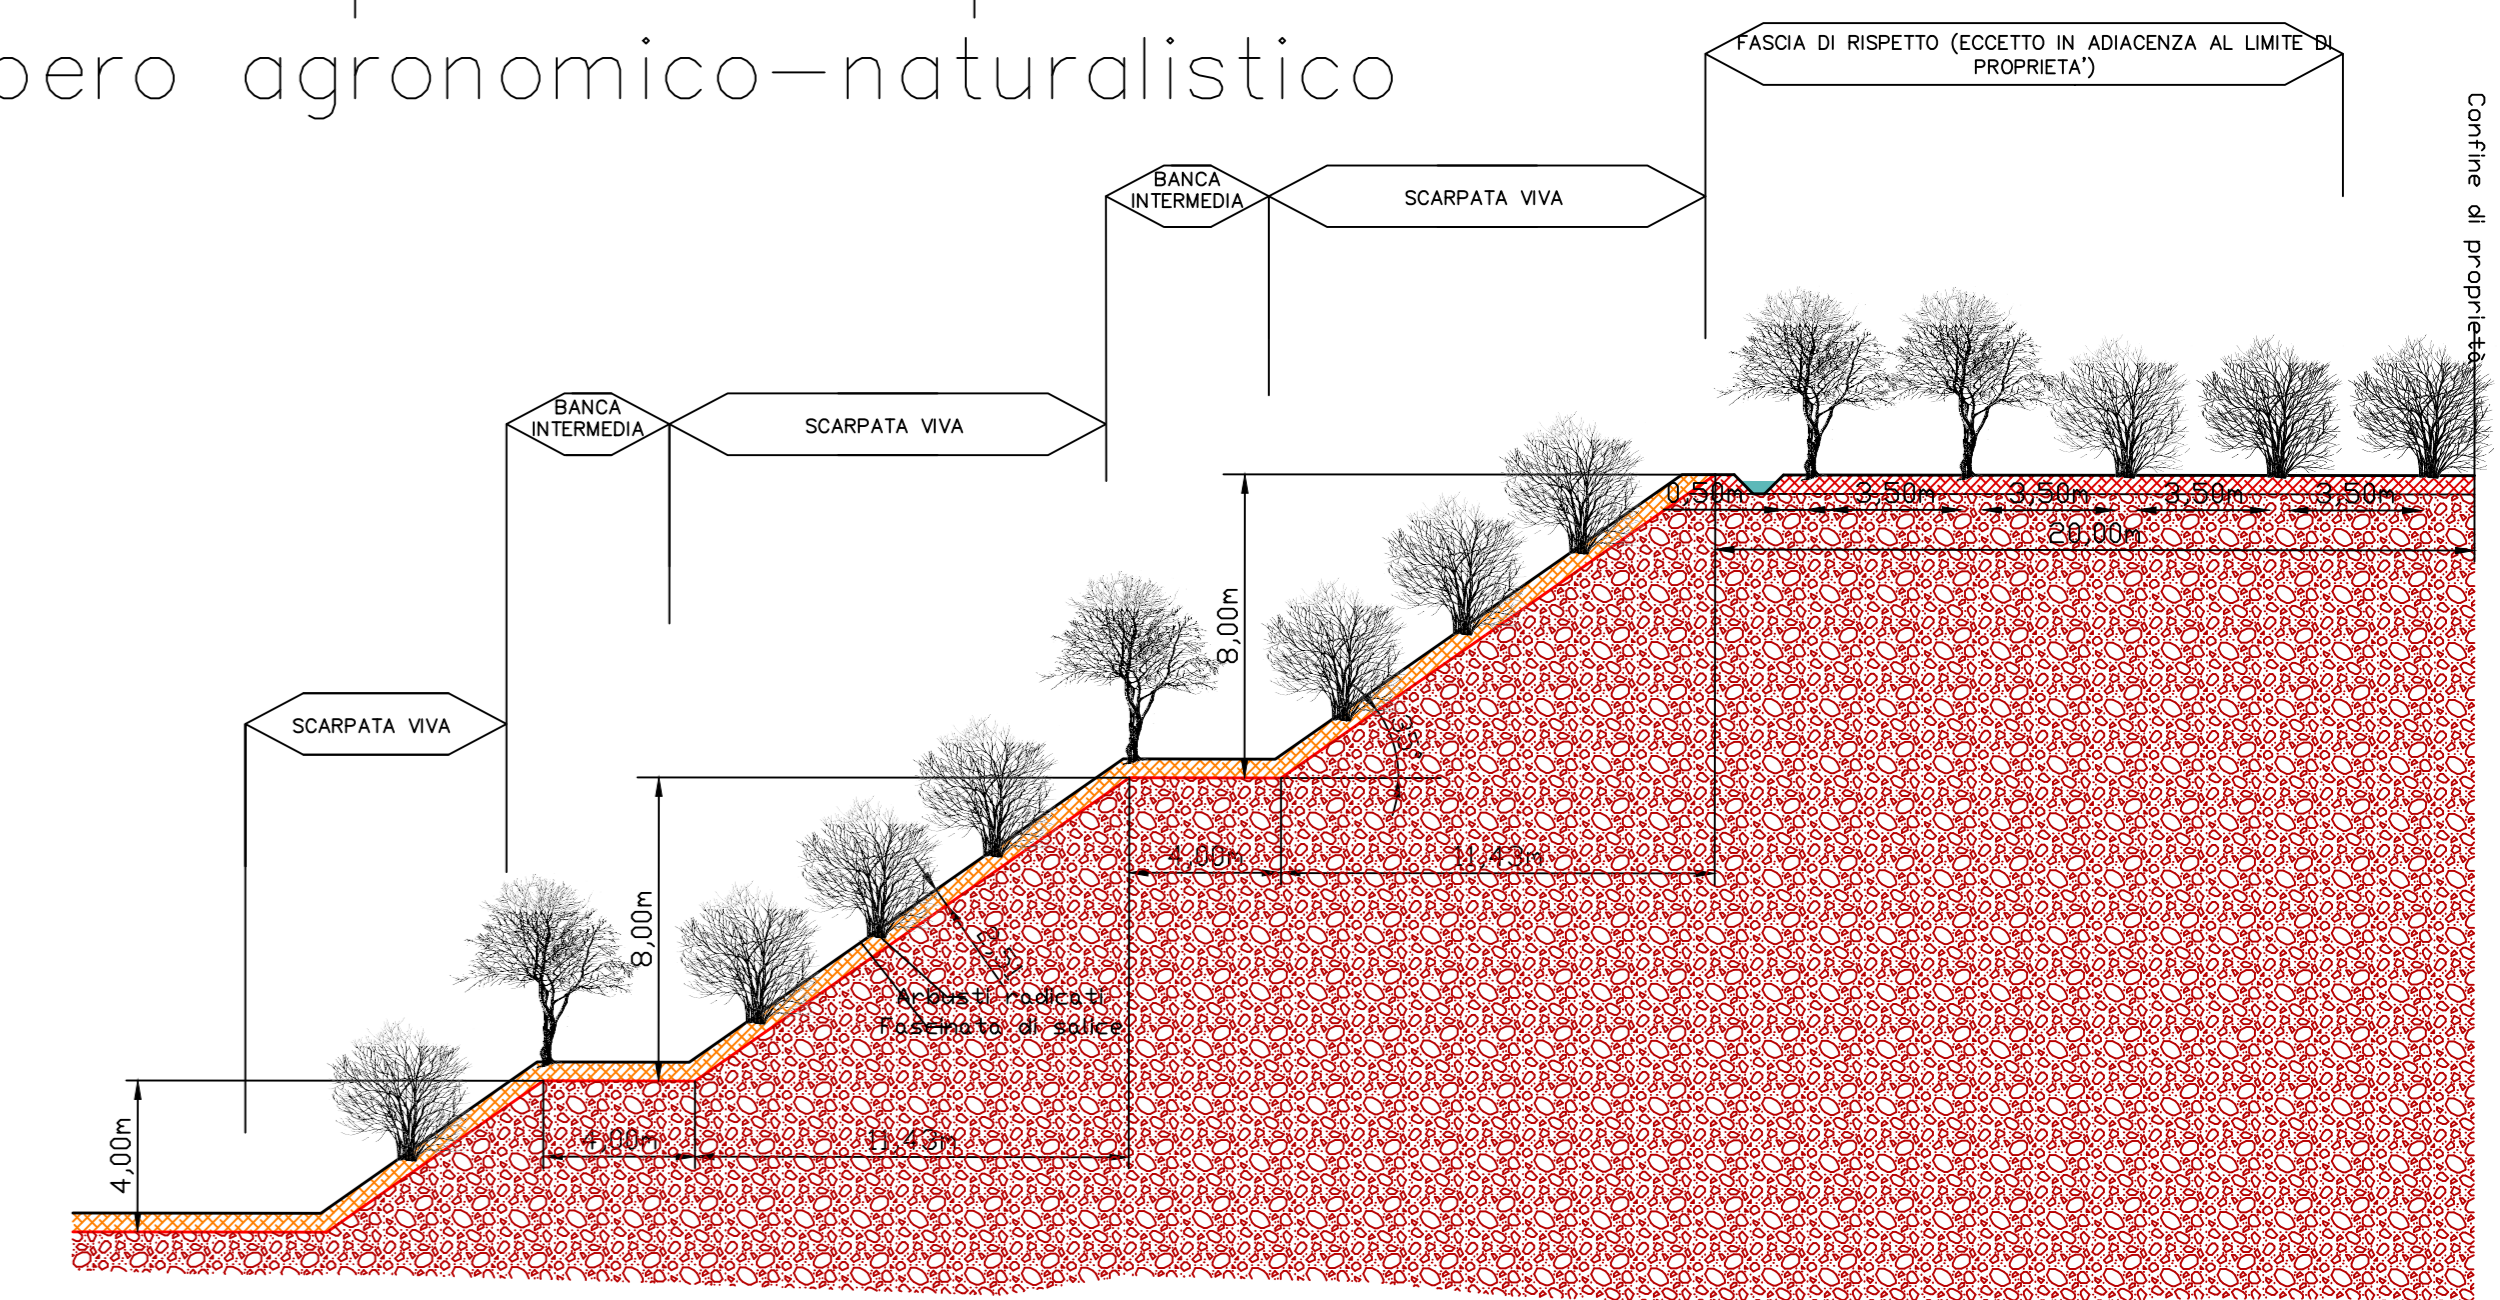

- LEGENDA
- Linea di scavo
 - Terreni prevalentemente ghiaioso-sabbiosi
 - Suolo agrario riportato
 - Suolo agrario

- LEGENDA
- Limite area estrattiva BS3a
 - Limite di scavo

- SISTEMAZIONE IDRAULICA
- Canaletta in c/cis con direzione d'irrigazione
 - Fosso perimetrale
 - Opera di presa
 - Pozzetto dissipatore
 - Condotta forzata

- DESTINAZIONE FINALE DELL' USO DEL SUOLO
- Fondo cava a recupero agronomico
 - Fascia di rispetto a recupero naturalistico
 - Scarpata e banche a recupero naturalistico
 - Pista d'accesso al fondo cava recuperato

COMMITTENTE:

ALTA SORVEGLIANZA:

GENERAL CONTRACTOR:

INFRASTRUTTURE FERROVIARIE STRATEGICHE DEFINITE DALLA LEGGE OBIETTIVO N. 443/01
 LINEA A.V. /A.C. TORINO - VENEZIA Tratta MILANO - VERONA
 Lotto funzionale Brescia-Verona
 PROGETTO DEFINITIVO

STUDIO DI IMPATTO AMBIENTALE RELATIVO ALLA LINEA A.V. /A.C. TORINO - VENEZIA Tratta MILANO - VERONA
 BS3a MONTICHIARI (BS)
 QUADRO DI RIFERIMENTO PROGETTUALE
 Allegato 4 - Planimetria ripristino e tipologico opere di ripristino

1:1000

ALTA SORVEGLIANZA:

COMMESSA	LOTTO	FASE	ENTE	TIPO DOC.	OPERA/DISCIPLINA	PROGR.	REV.
INOS	00	0	E2	P2	SA000P	010	0

Rev.	Data	Descrizione	Redatto	Data	Verificato	Data	Approvato	Data	Autore/Disegnato/Elaborato
0	31/03/14	REVISIONE PER CDS	[Signature]	31/03/14	[Signature]	31/03/14	[Signature]	31/03/14	Cepav due Project Director
1									
2									
3									

Sapem S.p.a. COMM. 032121 Data: 31/03/14 Doc. N.: 07794_01

Progetto cofinanziato dalla Unione Europea CUP: F81H9100000008

Scala di plot: 1: