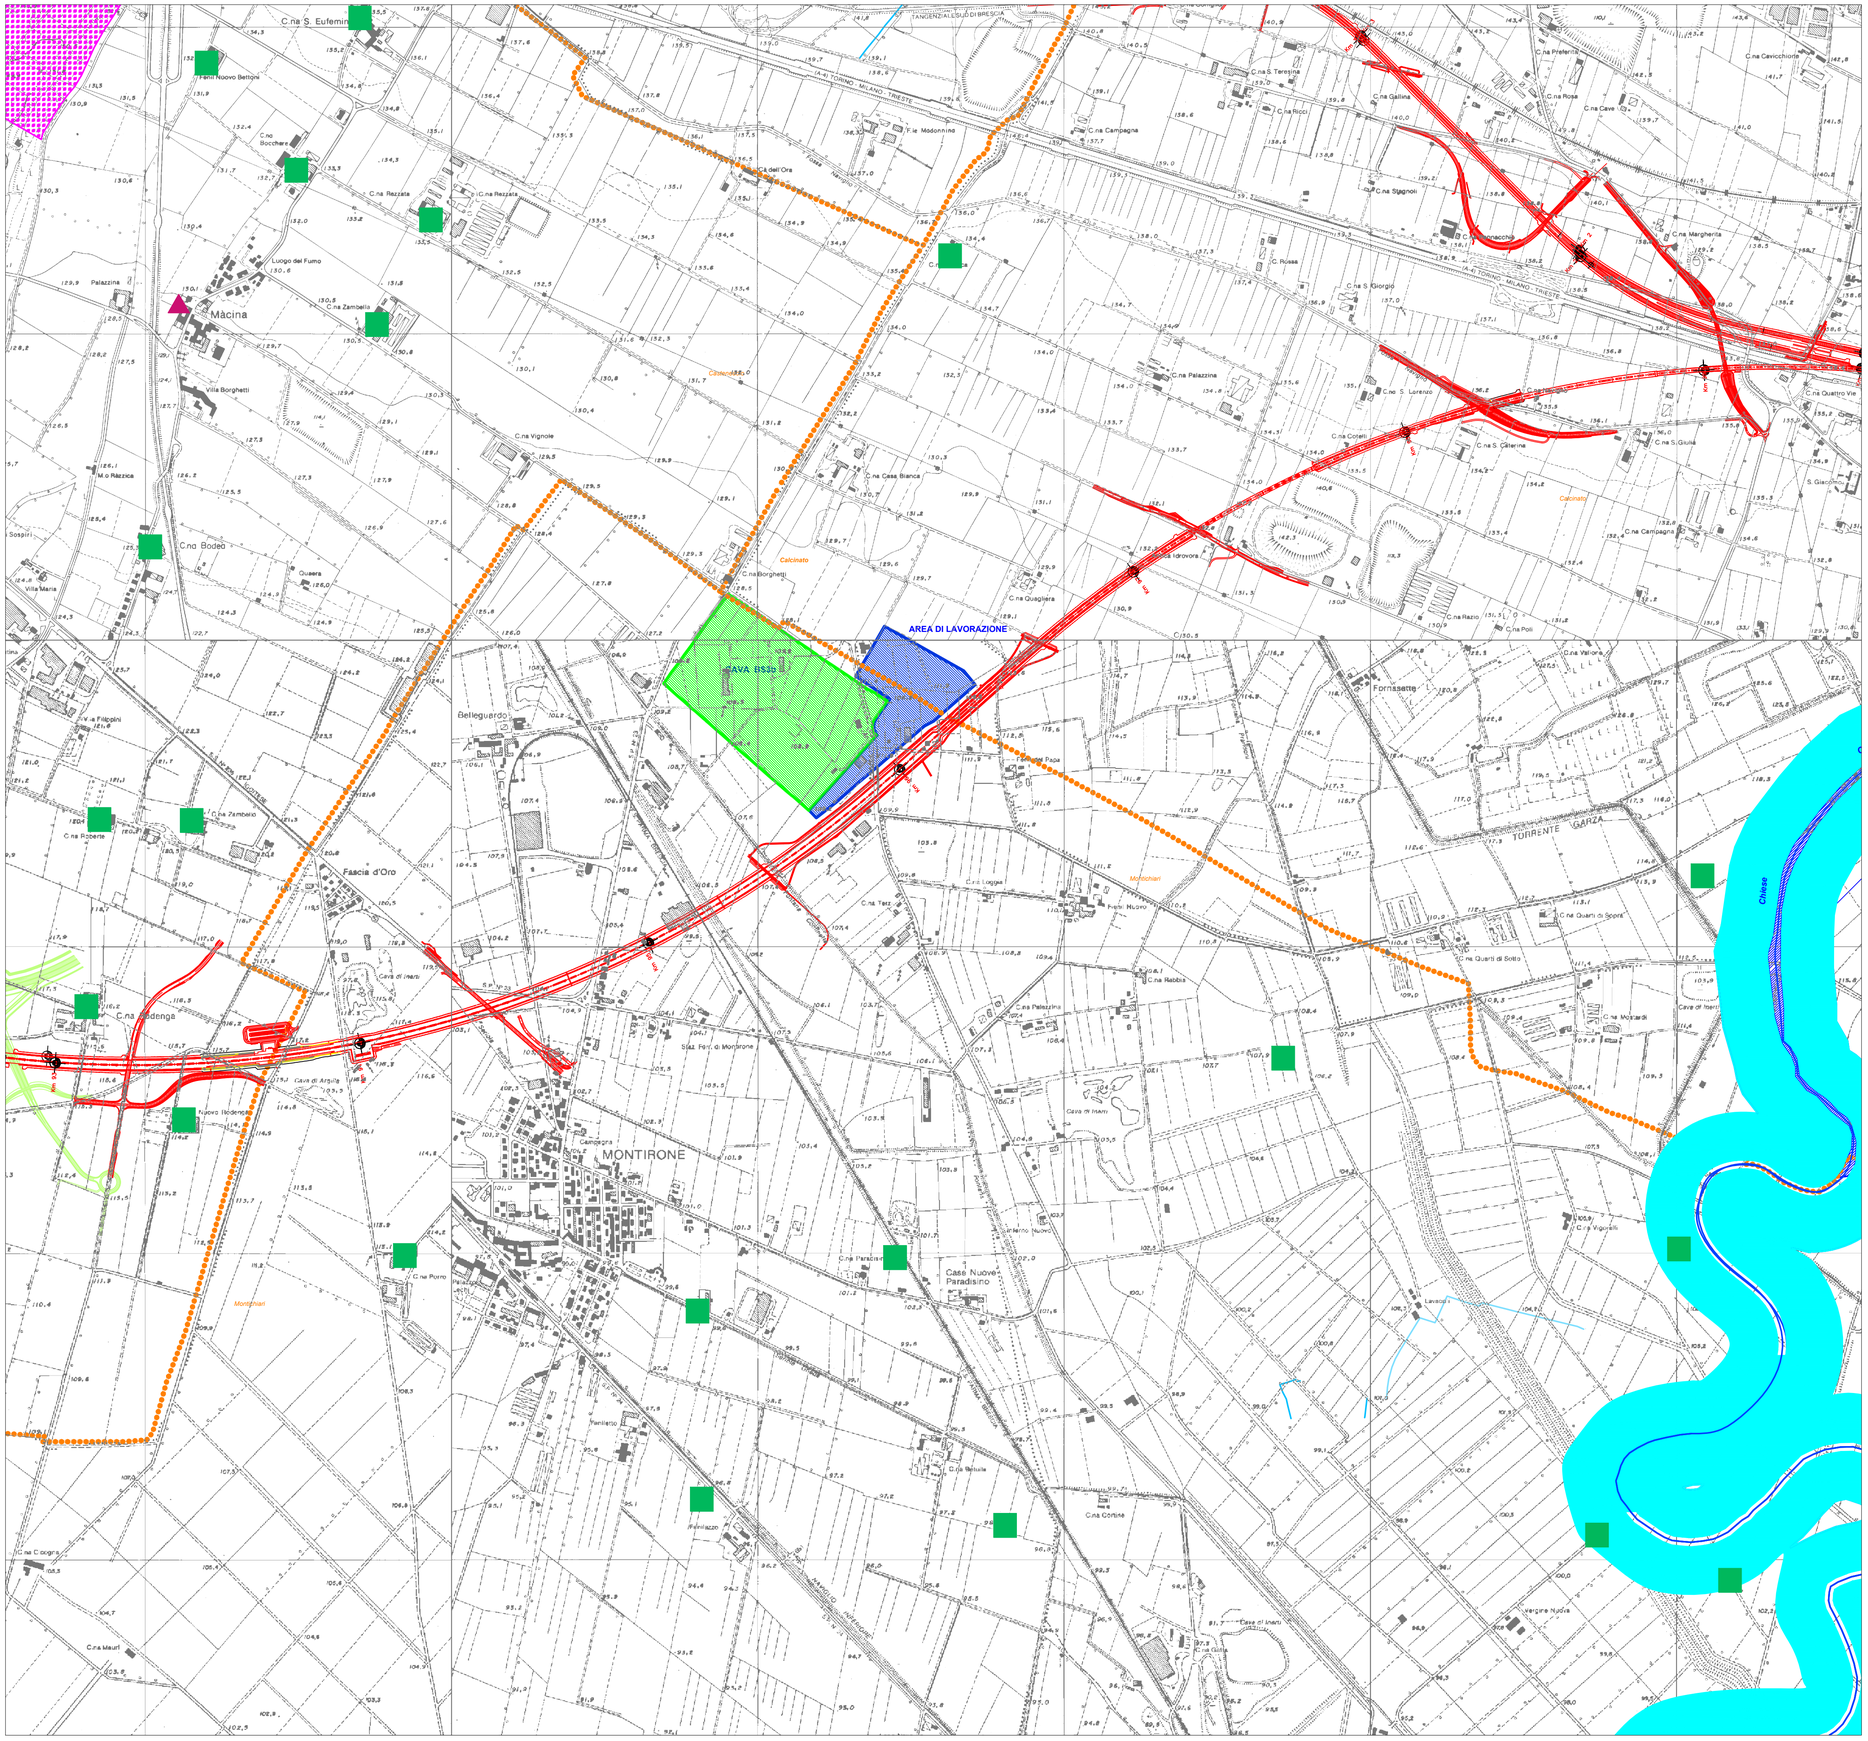

LEGENDA

- LINEA FERROVIARIA MILANO–VERONA – LOTTO FUNZIONALE BRESCIA–VERONA
- PROGETTO ACP
- CONFINI COMUNALI
- CONFINI PROVINCIALI
- AREA DI CAVA
- AREA DI LAVORAZIONE
- CORSI D'ACQUA PRINCIPALI

Elementi architettonici di pregio

- RELIGIOSI
- RURALI
- ARCHEOLOGICI
- FORTIFICAZIONI

Vincoli Ambientali

- Beni immobili di interesse storico artistico (ex D.Lgs 490/99)
- Bellezze individue (D.Lgs. 42/04) *
- Fascia di rispetto dei fiumi (D.Lgs. 42/04) *
- Fascia di rispetto dei laghi (D.Lgs. 42/04) *
- Bellezze d'insieme (D.Lgs. 42/04) *
- Vincolo archeologico (L. 1089/39) *
- Vincolo paesaggistico (L. 1497/39) *
- Parchi e Riserve (D.Lgs. 42/04) *
- ZPS e SIC (D.P.R. 357/97)
- Vincolo idrogeologico (R.D. 3267/23) *
- Ambiti di particolare interesse ambientale (P.T.P. Regione Lombardia)

QUADRO D'UNIONE

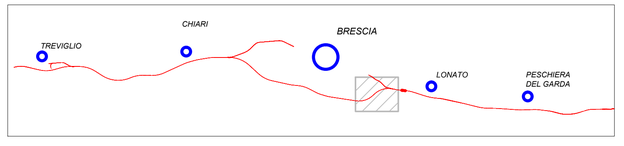

COMMITTENTE:

RFI RETE FERROVIARIA ITALIANA
GRUPPO FERROVIE DELLO STATO ITALIANE

ALTA SORVEGLIANZA:

ITALFERR
GRUPPO FERROVIE DELLO STATO ITALIANE

GENERAL CONTRACTOR:

Cepav due

INFRASTRUTTURE FERROVIARIE STRATEGICHE DEFINITE DALLA LEGGE OBIETTIVO N. 443/01

LINEA A.V. /A.C. TORINO - VENEZIA Tratta MILANO - VERONA
Lotto funzionale Brescia-Verona
PROGETTO DEFINITIVO

STUDIO DI IMPATTO AMBIENTALE RELATIVO ALLA CAVA
BS3b MONTICHIARI (BS)
QUADRO DI RIFERIMENTO PROGRAMMATICO
Allegato 3 - Vincoli paesaggistici ed ambientali

DOTT. ING. ROBERTO CAPRA
Sez. A Settori: a) civile e ambientale
n. A 9137
MILANO

IL PROGETTISTA INTEGRATORE
saipem spa
Tommaso Taiana
Dottore in ingegneria Civile Iscritto all'albo degli Ingegneri della Provincia di Milano al n. A25408 Sez. A Settori: a) civile e ambientale b) industriale c) dell'informazione
Tel. 02.52020351 Fax 02.52020309
C.F. e P.IVA 00832590157

SCALA 1:10.000

ALTA SORVEGLIANZA ITALFERR

Verificato	Data	Approvato	Data

COMMESSA	LOTTO	FASE	ENTE	TIPO DOC.	OPERA/DISCIPLINA	PROGR.	REV.
IN05	00	D	E2	N4	SA000P	034	0

PROGETTAZIONE GENERAL CONTRACTOR

Rev.	Data	Descrizione	Redatto	Data	Verificato	Data	Approvato	Data
0	31/03/14	REVISIONE PER CDS	[illegible]	31/03/14	PADOVANI	31/03/14	[illegible]	31/03/14
1								
2								
3								

Autorizzato/Data
Consorzio
Cepav due
Project Director
(Ing. F. Lombardi)
Data:

Saipem S.p.a. COMM. 032121 | Data: 31/03/14 | Doc. N.: 07807_02

Progetto cofinanziato dalla Unione Europea

CUP: F81H91000000008

Scala di plot: 1: