


- LEGENDA
- Profilo di scavo
 - Profilo di recupero
 - Suolo agrario recuperato
 - Suolo agrario in posto
 - Depositi prevalentemente ghiaioso-sabbiosi in posto
 - Massimo livello della superficie freatica
 - Traccia di sezione

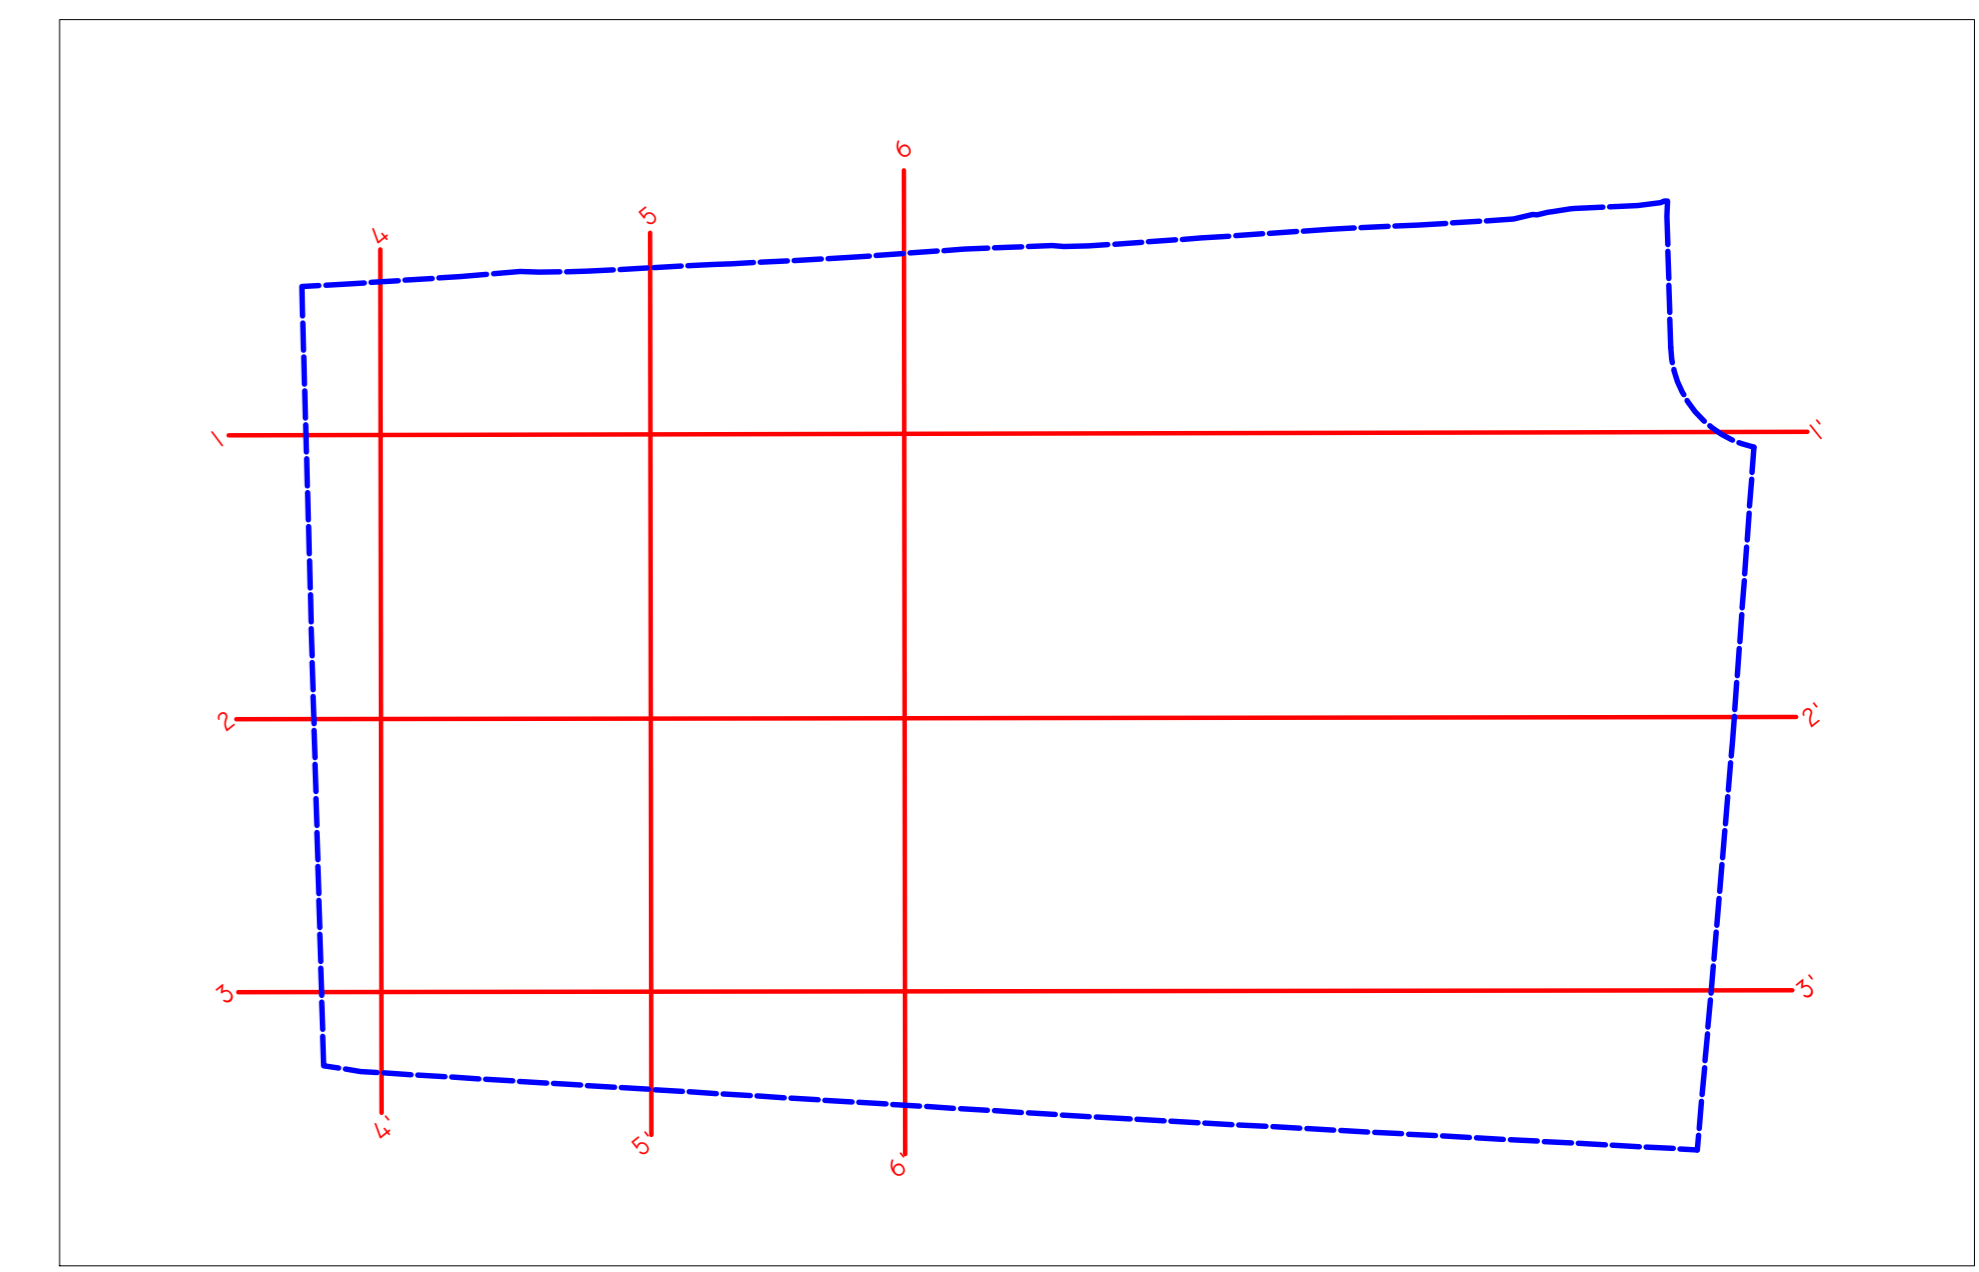

COMMITTENTE:

ALTA SORVEGLIANZA:

GENERAL CONTRACTOR:

INFRASTRUTTURE FERROVIARIE STRATEGICHE DEFINITE DALLA LEGGE OBIETTIVO N. 443/01
LINEA A.V. /A.C. TORINO - VENEZIA Tratta MILANO - VERONA
Lotto funzionale Brescia-Verona
PROGETTO DEFINITIVO

STUDIO DI IMPATTO AMBIENTALE RELATIVO ALLA LINEA BS3d MONTICHIARI (BS)
QUADRO DI RIFERIMENTO PROGETTUALE
Allegato 5 - Sezioni e profili di ripristino

1:1000

COMMESSA	LOTTO	FASE	ENTE	TIPO DOC.	OPERA/DISCIPLINA	PROGR.	REV.
IND5	00	D	E2	WZ	SA000P	022	0

PROGETTAZIONE GENERAL CONTRACTOR							Autorizzato/Date	
Rev.	Descrizione	Redatto	Verificato	Approvato	Aut. Data	Aut. Data	Completato	
1	REVISIONE PER CBS	21/03/14	21/03/14	21/03/14	21/03/14	21/03/14		
2								
3								

Sapem S.p.a. COMM. 032121 Data: 31/03/14 Doc. N.: 07814_02
CUP: F81H9100000008