




CAVA BS3B
Vista da NORD OVEST
Situazione attuale



CAVA BS3B
Vista da NORD OVEST
In corso d'opera



CAVA BS3B
Vista da NORD OVEST
Post Opera

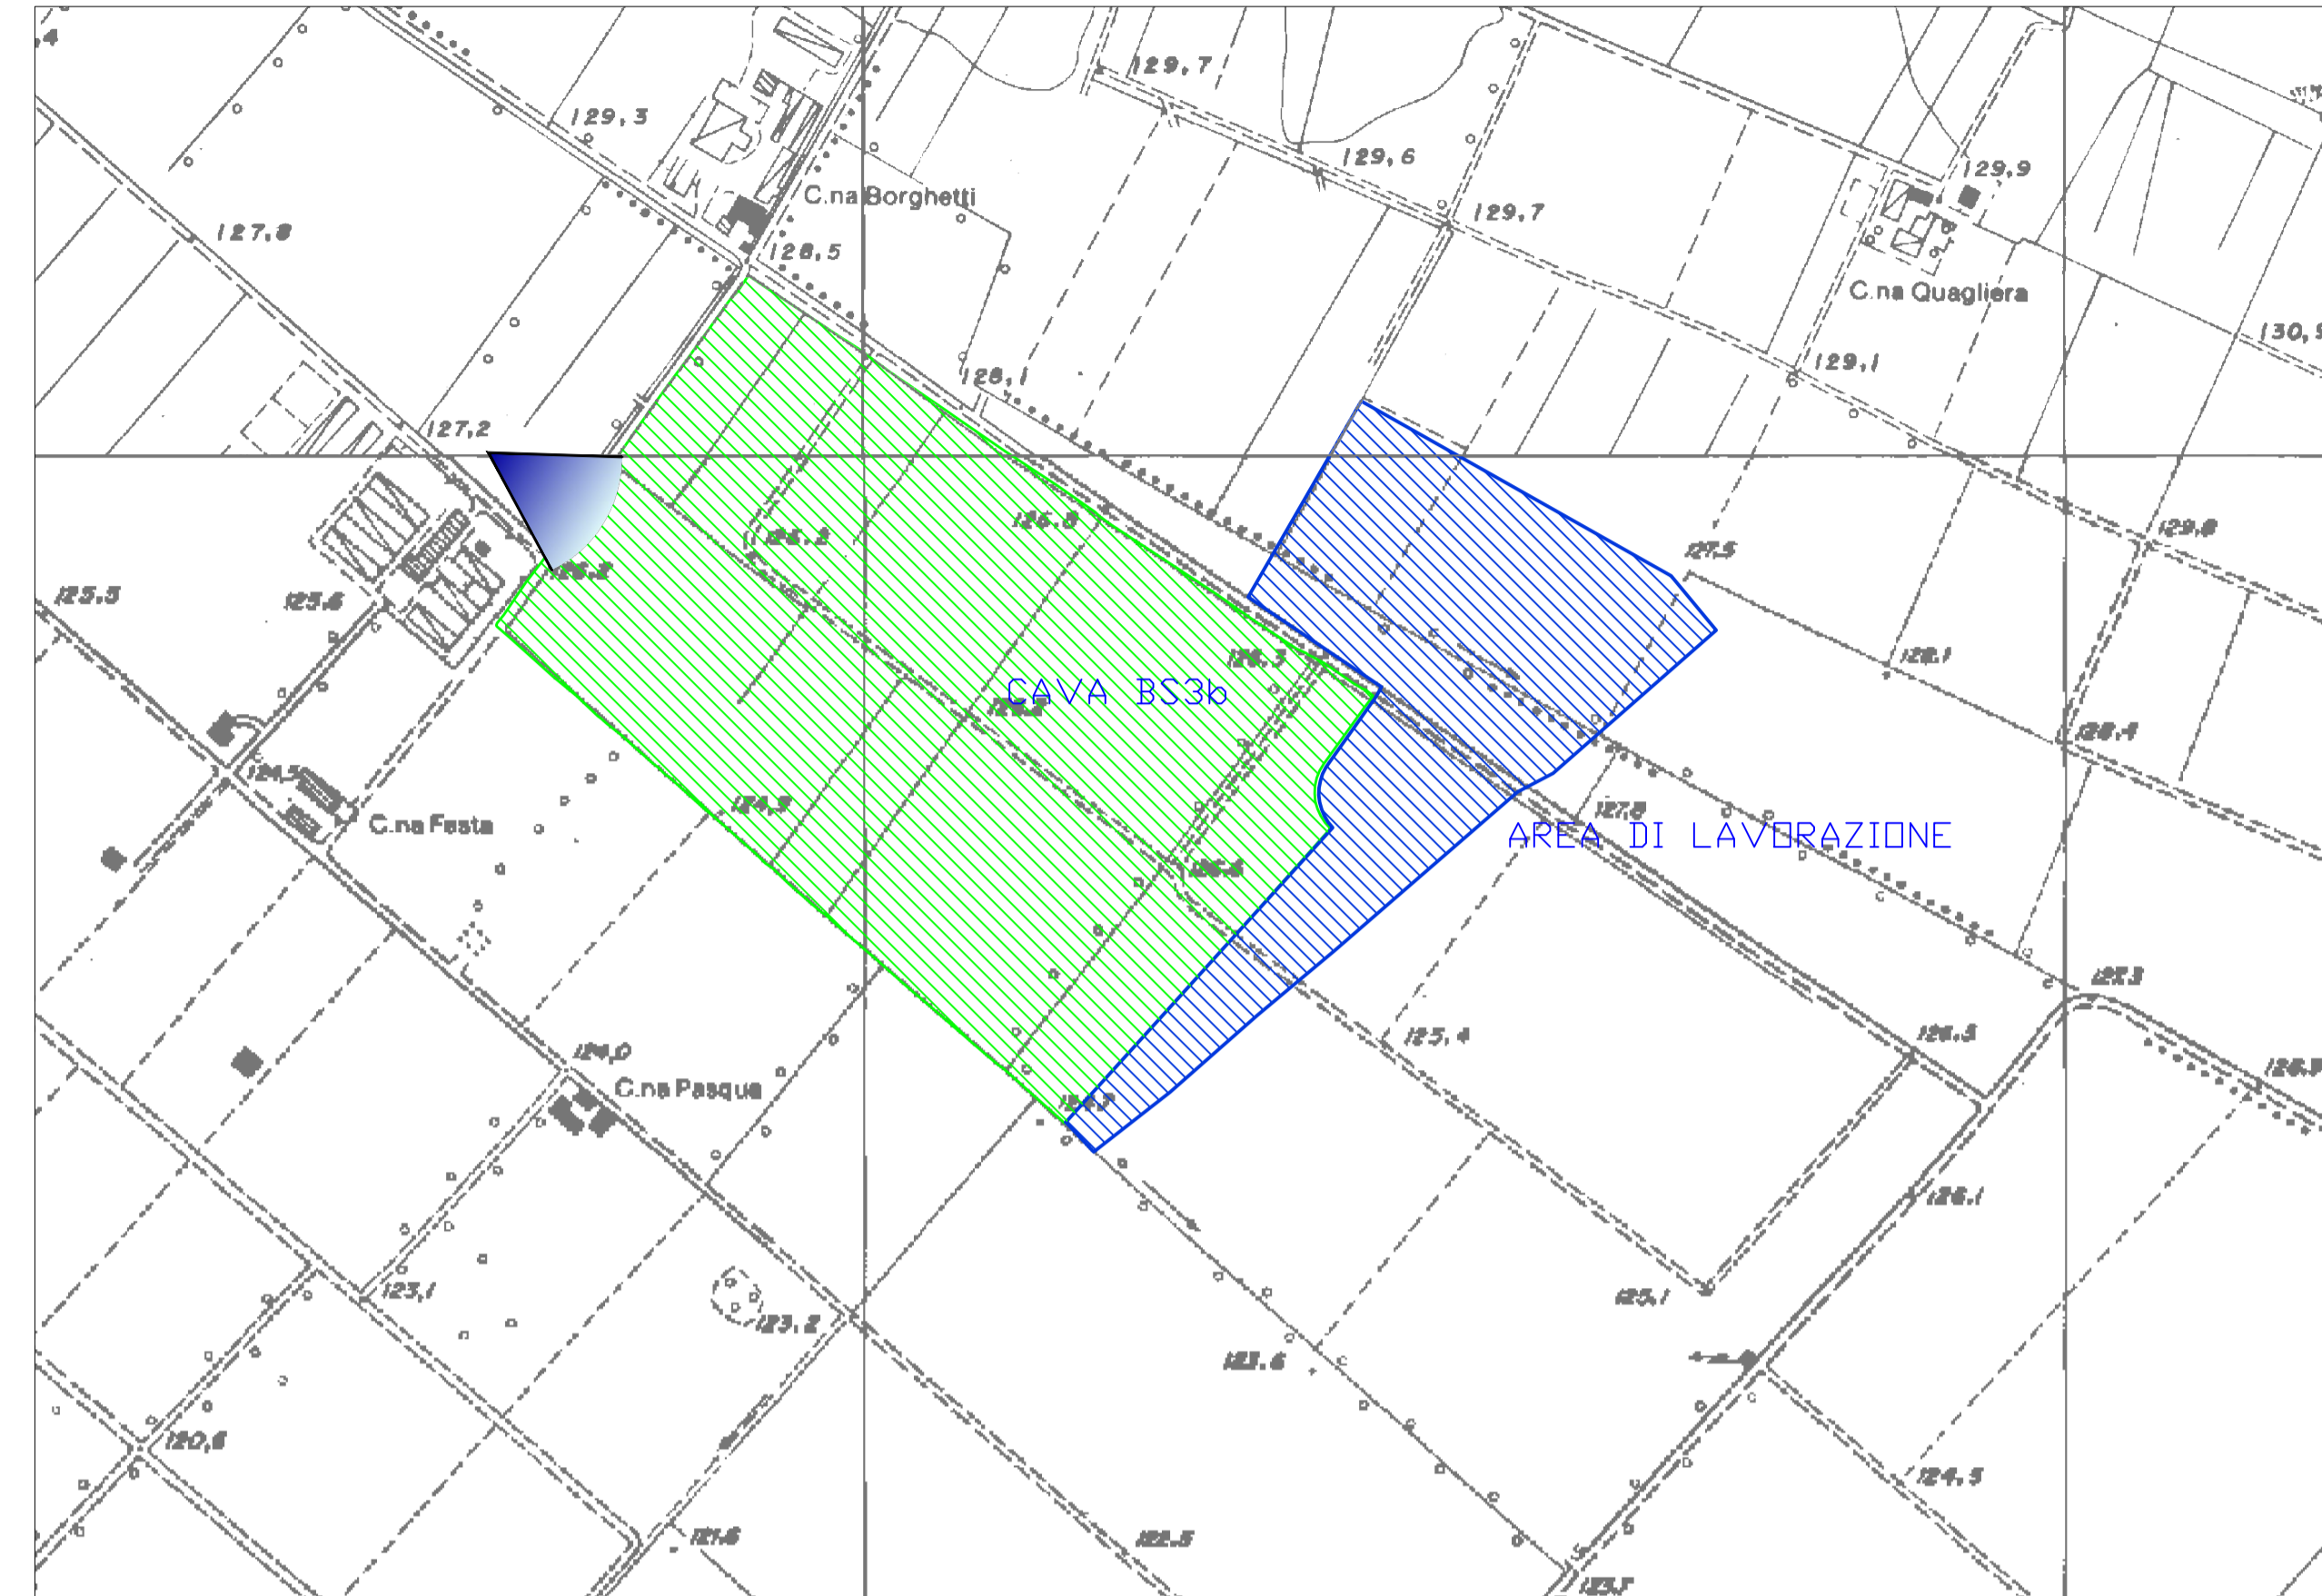

CAVA BS3B MONTICHIARI

Punto di ripresa fotografica

LEGENDA

- AREA DI CAVA
- AREA DI LAVORAZIONE

COMMITTENTE:
 RFI
RETE FERROVIARIA ITALIANA
GRUPPO FERROVIE DELLO STATO ITALIANE

ALTA Sorveglianza:
 ITAFERR
GRUPPO FERROVIE DELLO STATO ITALIANE

GENERAL CONTRACTOR:
 Cepav due

INFRASTRUTTURE FERROVIARIE STRATEGICHE DEFINITE DALLA
LEGGE OBIETTIVO N. 443/01
LINEA A.V. /A.C. TORINO - VENEZIA Tratta MILANO - VERONA
Lotto funzionale Brescia-Verona
PROGETTO DEFINITIVO

STUDIO DI IMPATTO AMBIENTALE RELATIVO ALLA CAVA
BS3b MONTICHIARI (BS)
QUADRO DI RIFERIMENTO AMBIENTALE
Allegato 6 - Fotoinserimenti corso d'opera e post opera

IL PROGETTISTA INTEGRATORE
 Saipem spa
Tommaso Tenente
Consulente in Ingegneria Civile iscritto all'Albo degli Ingegneri della Provincia di Milano n. 42548 - Sez. A - Settore
4) civile e ambientale
al civile e ambientale. Il professionista si declina ogni responsabilità in merito a quanto sopra.
C.A.P. 20133 - MILANO

| | | | | | |
|-------------------|--|------------|------|-----------|------|
| ALTA Sorveglianza | | Verificato | Data | Approvato | Data |
|-------------------|--|------------|------|-----------|------|

| | | | | | | | | |
|----------|-------|------|------|-----------|------------------|--------|------|--------|
| COMMESSA | LOTTO | FASE | ENTE | TIPO DOC. | OPERA/DISCIPLINA | PROGR. | REV. | SCALA: |
| IN05 | 00 | D | E2 | SH | SA000A | 012 | 1 | |

| PROGETTAZIONE GENERAL CONTRACTOR | | | | | | | | Autorizzato/Data |
|----------------------------------|----------|-------------------|---------|----------|------------|----------|-----------|------------------|
| Rev. | Data | Descrizione | Redatto | Data | Verificato | Data | Approvato | Data |
| 0 | 31/03/14 | EMISSIONE PER CDS | BERNINI | 31/03/14 | PADOVANI | 31/03/14 | LAZZARI | 31/03/14 |
| 1 | 01/07/14 | REVISIONE PER CDS | BERNINI | 01/07/14 | PADOVANI | 01/07/14 | LAZZARI | 01/07/14 |
| 2 | | | | | | | | |
| 3 | | | | | | | | |

Consorzio
 Cepav due
Project Director
Ing. F. Lombardi

Saipem S.p.a. COMM. 032121
Data: 01/07/14
Doc. N°IN05000E2SHSA00A0121