


LEGENDA

- Limiti amministrativi**
 - Limiti amministrativi Comunali
- Infrastrutture di rete**
 - Linea ferroviaria storica
 - LINEA A.V./A.C. TRATTA MILANO - VENEZIA - Lotto funzionale Brescia - Verona
- Ambiti di tessuto urbano consolidato**
 - Tessuto urbano consolidato
- Vincoli**
 - Laghi (art. 142 D.Lgs 42/2004)
 - Foreste e boschi (art. 142 D.Lgs 42/2004)
 - Arece di notevole interesse pubblico (art. 136 D.Lgs 42/2004)
 - Zone umide (art. 142 D.Lgs 42/2004)
 - Arece di rispetto dei corsi d'acqua tutelati (art. 142 D.Lgs 42/2004)
 - Corsi d'acqua (art. 142 D.Lgs 42/2004)
- Siti protetti**
 - Beni storico monumentali (art. 10 D.Lgs 42/2004)
 - Archeologico (art. 142 D.Lgs 42/2004)
 - Parchi e giardini (art. 136 D.Lgs 42/2004)
 - Siti riconosciuti UNESCO (Art. 23)
- Ambiti vitivinicoli**
 - Zone di pregio vitivinicolo
 - Vigneti
- Rete Natura 2000**
 - Zone di Protezione Speciale
 - Siti di Importanza Comunitaria
- Parchi**
 - Parchi regionali nazionali
 - Parchi locali di interesse sovcomunale
- Alberi monumentali**
 - Alberi monumentali
- Pozzi e sorgenti**
 - Pozzi e sorgenti
 - Fontanili
- Siti bonificati e siti contaminati**
 - Bonificato
 - Contaminato
- Geositi**
 - Geositi

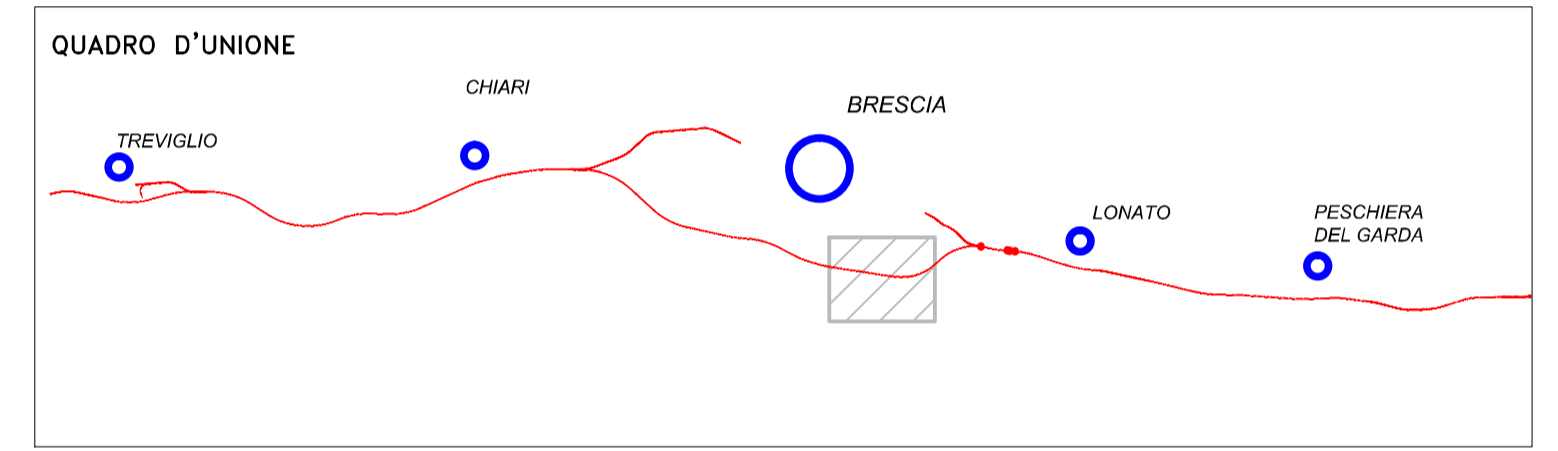

COMMITTENTE:



ALTA Sorveglianza:




GENERAL CONTRACTOR:



INFRASTRUTTURE FERROVIARIE STRATEGICHE DEFINITE DALLA LEGGE OBIETTIVO N. 443/01
LINEA A.V./A.C. TORINO - VENEZIA Tratta MILANO - VERONA
Lotto funzionale Brescia-Verona
PROGETTO DEFINITIVO

STUDIO DI IMPATTO AMBIENTALE RELATIVO ALLA CAVA BS4 CASTENEDOLO (BS)
QUADRO DI RIFERIMENTO PROGRAMMATICO
Allegato 3 - Vincoli paesaggistici ed ambientali



ALTA Sorveglianza		Verificato	Data	Approvato	Data
					

COMMESSA	LOTTO	FASE	ENTE	TIPO DOC.	OPERA/DISCIPLINA	PROGR.	REV.	SCALA :
IN05	00	D	E2	N4	SA000P	035	1	1:10.000

PROGETTAZIONE GENERAL CONTRACTOR								Autorizzato/Data		
Rev.	Data	Descrizione	Redatto	Data	Verificato	Data	Approvato	Data	Cepav due	
0	31/03/14	EMISSIONE PER CDS	BERNINI	31/03/14	PADOVANI	31/03/14	LAZZARI	31/03/14	Project Director	
1	01/07/14	REVISIONE PER CDS	Bernini	01/07/14	PADOVANI	01/07/14	Bernini	01/07/14	(Ing. F. Lombardi)	
2									Data:	
3										