




CAVA BS4 - Vista da SUD-EST
Situazione attuale



CAVA BS4 - Vista da SUD-EST
In corso d'opera



CAVA BS4 - Vista da SUD-EST
Post-opera

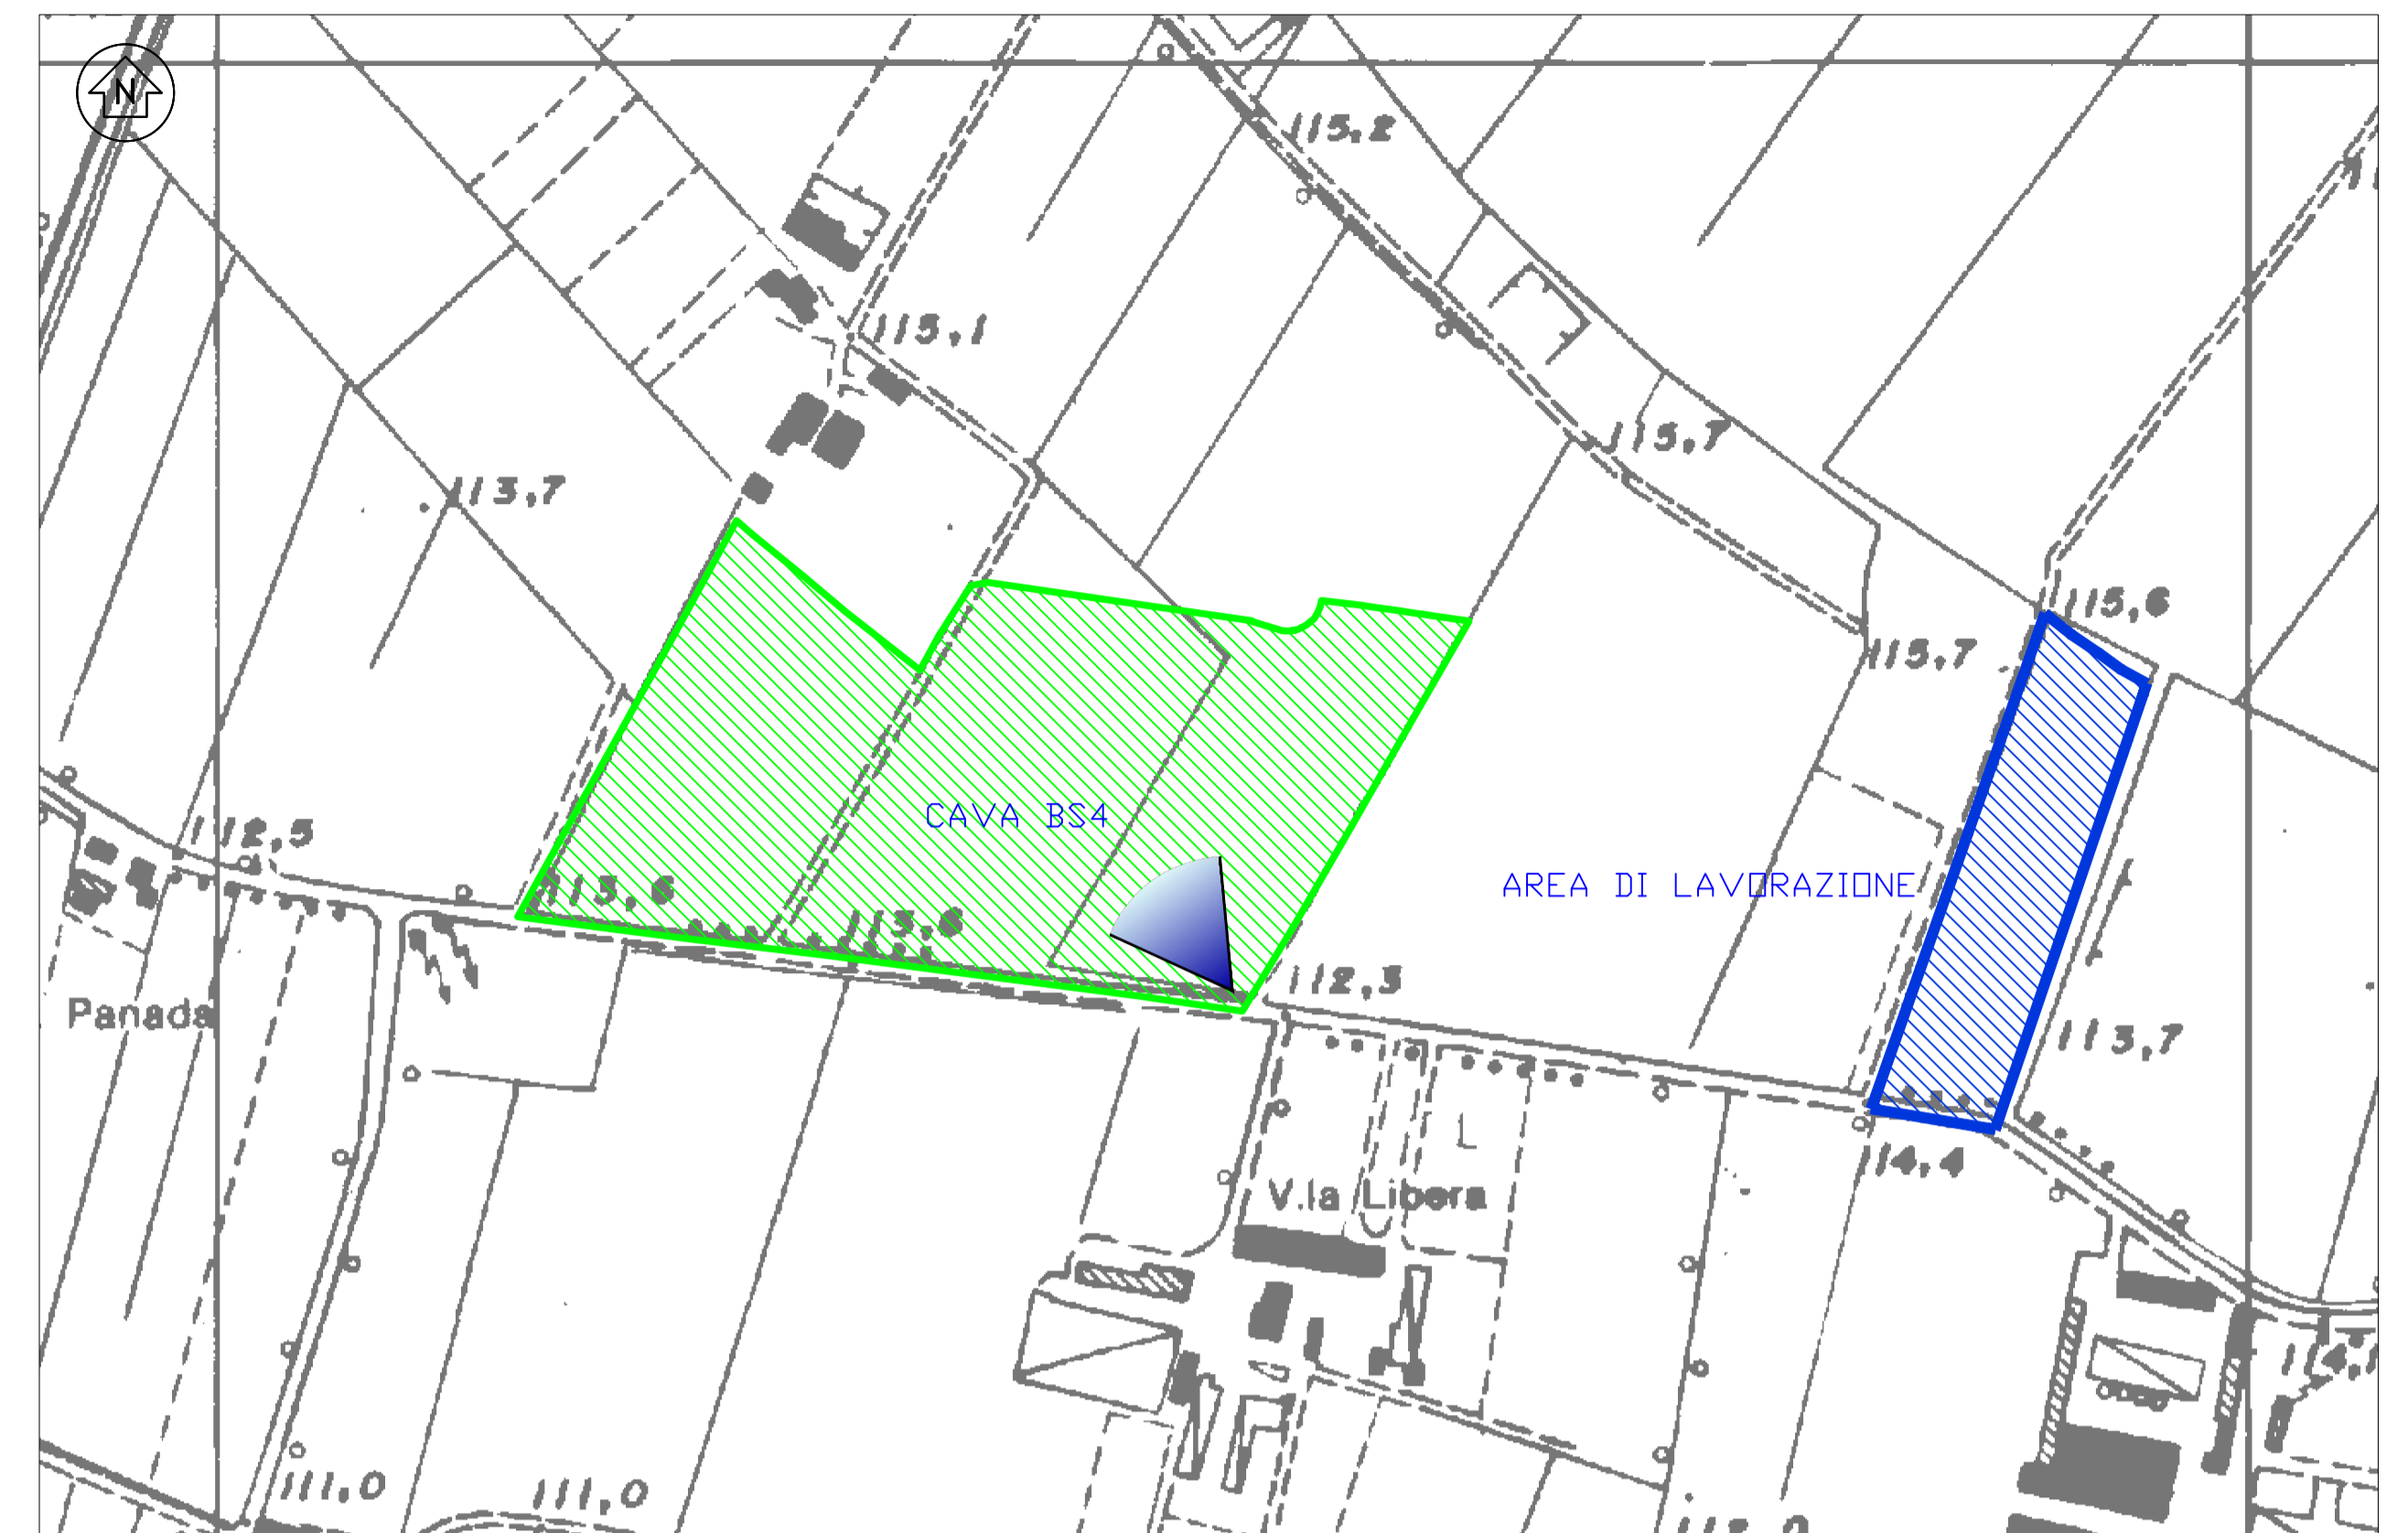

CAVA BS4 CASTENEDOLO

Punto di ripresa fotografica

LEGENDA

- AREA DI CAVA
- AREA DI LAVORAZIONE

COMMITTENTE:



ALTA SORVEGLIANZA:



GENERAL CONTRACTOR:



INFRASTRUTTURE FERROVIARIE STRATEGICHE DEFINITE DALLA LEGGE OBIETTIVO N. 443/01

LINEA A.V./A.C. TORINO - VENEZIA Tratta MILANO - VERONA

Lotto funzionale Brescia-Verona
PROGETTO DEFINITIVO

STUDIO DI IMPATTO AMBIENTALE RELATIVO ALLA CAVA BS4 CASTENEDOLO (BS)

QUADRO DI RIFERIMENTO AMBIENTALE

Allegato 6 - Fotoinserimenti in corso d'opera e post-opera

IL PROGETTISTA INTEGRATORE

saipem spa

Tommaso Tassinari

Dotto in Ingegneria Civile iscritto all'Albo degli Ingegneri della Provincia di Milano al n. 25298/05 - Sez. A - Settore: a) civile e ambientale

al quale è attribuito il numero di identificazione n. 03/2010/05 - Sez. A - Settore: a) civile e ambientale

SCALA

1:1000

ALTA SORVEGLIANZA



Verificato	Data	Approvato	Data

COMMESSA	LOTTO	FASE	ENTE	TIPO DOC.	OPERA/DISCIPLINA	PROGR.	REV.
IND5	00	D	E2	SH	SA000A	013	0

PROGETTAZIONE GENERAL CONTRACTOR								Autorizzato/Data	
Rev.	Data	Descrizione	Redatto	Data	Verificato	Data	Approvato	Data	
0	31/03/14	REVISIONE PER CDS	<i>[Signature]</i>	31/03/14	PALEZZANI	31/03/14	<i>[Signature]</i>	31/03/14	
1									
2									
3									

Consorzio Cepadue
Project Director
[Signature]
Data: _____

Saipem S.p.a. COMM. 032121 Data: 31/03/14 Doc. N.: 07840_02

Progetto cofinanziato dalla Unione Europea
CUP: F81H9100000008

Scala di plot: 1: