


LEGENDA

- LINEA FERROVIARIA MILANO-VERONA
LOTTO FUNZIONALE BRESCIA-VERONA
- PROGETTO ACP
- CONFINI COMUNALI
- CONFINI PROVINCIALI
- AREA DI CAVA
- AREA DI LAVORAZIONE
- CORSI D'ACQUA PRINCIPALI

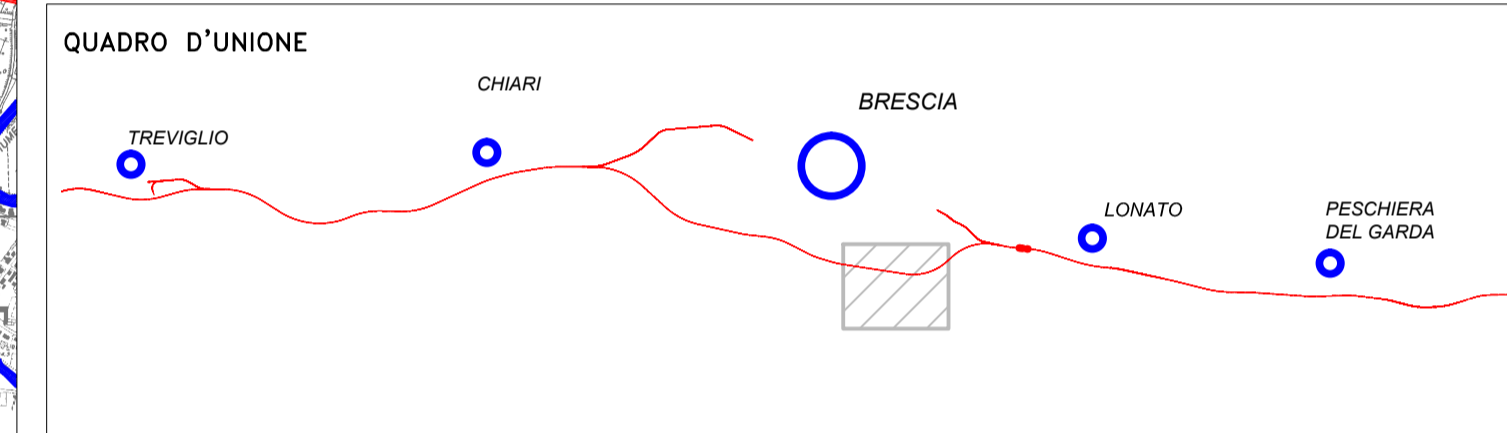

COMMITTENTE:



ALTA Sorveglianza:



GENERAL CONTRACTOR:




INFRASTRUTTURE FERROVIARIE STRATEGICHE DEFINITE DALLA LEGGE OBIETTIVO N. 443/01
LINEA A.V. /A.C. TORINO - VENEZIA Tratta MILANO - VERONA
Lotto funzionale Brescia-Verona
PROGETTO DEFINITIVO

STUDIO DI IMPATTO AMBIENTALE RELATIVO ALL'AREA DI CAVA DI CASTENEDELO (BS10)
QUADRO DI RIFERIMENTO PROGRAMMATICO
 Allegato 1 - Corografia generale

IL PROGETTISTA INTEGRATORE
 saipem spa
 Dott. Ing. ROBERTO CAPRA
 Via A. Sestini, 41
 20133 Milano (MI)
 Tel. 02/50000000
 Fax 02/50000001
 C.F. 0121000099

ALTA Sorveglianza		Verificato	Data	Approvato	Data

COMMESSA	LOTTO	FASE	ENTE	TIPO DOC.	OPERA/DISCIPLINA	PROGR.	REV.	SCALA :
IN05	00	D	E2	C3	SA000P	021	1	1:25.000

PROGETTAZIONE GENERAL CONTRACTOR								Autorizzato/Data	
Rev.	Data	Descrizione	Redatto	Data	Verificato	Data	Approvato	Data	Consorzio
0	31/03/14	EMISSIONE PER CDS	BERNINI	31/03/14	PADOVANI	31/03/14	LAZZARI	31/03/14	 Project Director Ing. F. Lombardi
1	01/07/14	REVISIONE PER CDS	BERNINI	01/07/14	PADOVANI	01/07/14	BERNINI	01/07/14	
2									
3									Data: