


LEGENDA



- Limiti amministrativi**
 - Limiti amministrativi Comunali
- Infrastrutture di rete**
 - Linea ferroviaria storica
 - LINEAA.V./A.C. TRATTA MILANO - VENEZIA - Lotto funzionale Brescia - Verona
- Ambiti di tessuto urbano consolidato**
 - Tessuto urbano consolidato
- Vincoli**
 - Laghi (art. 142 D.Lgs 42/2004)
 - Foreste e boschi (art. 142 D.Lgs 42/2004)
 - Arece di notevole interesse pubblico (art. 136 D.Lgs 42/2004)
 - Zone umide (art. 142 D.Lgs 42/2004)
 - Arece di rispetto dei corsi d'acqua tutelati (art. 142 D.Lgs 42/2004)
 - Corsi d'acqua (art. 142 D.Lgs 42/2004)
 - Beni storico monumentali (art. 10 D.Lgs 42/2004)
 - Archeologico (art. 142 D.Lgs 42/2004)
 - Parchi e giardini (art. 136 D.Lgs 42/2004)
 - Siti protetti
 - Siti riconosciuti UNESCO (Art. 23)
- Ambiti vitivinicoli**
 - Zone di pregio vitivinicolo
 - Vigneti
- Rete Natura 2000**
 - Zone di Protezione Speciale
 - Siti di Importanza Comunitaria
- Parchi**
 - Parchi regionali nazionali
 - Parchi locali di interesse sovcomunale
- Alberi monumentali**
 - Alberi monumentali
- Pozzi e sorgenti**
 - Pozzi e sorgenti
 - Fontanili
- Siti bonificati e siti contaminati**
 - Bonificato
 - Contaminato
- Geositi**
 - Geositi

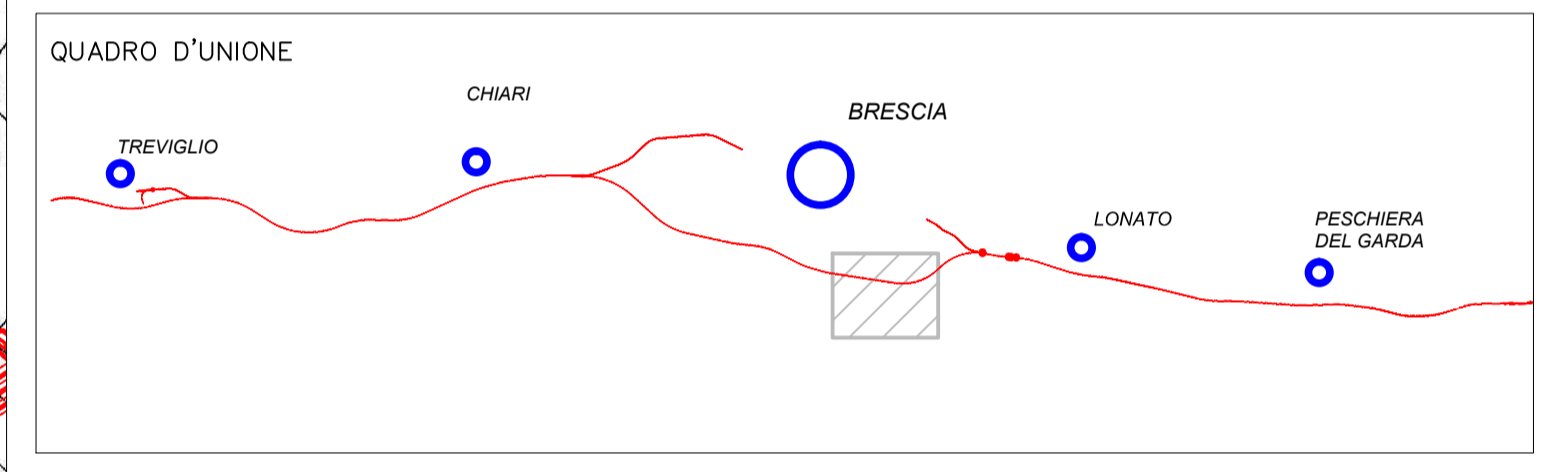

COMMITTENTE:

ALTA Sorveglianza:

GENERAL CONTRACTOR:

INFRASTRUTTURE FERROVIARIE STRATEGICHE DEFINITE DALLA LEGGE OBIETTIVO N. 443/01
 LINEA A.V./A.C. TORINO - VENEZIA Tratta MILANO - VERONA
 Lotto funzionale Brescia-Verona
 PROGETTO DEFINITIVO

STUDIO DI IMPATTO AMBIENTALE RELATIVO ALLA
 CAVA DI CASTENEDOLO (BS10)
 QUADRO DI RIFERIMENTO PROGRAMMATICO
 Allegato 3 - Vincoli paesaggistici ed ambientali

IL PROGETTISTA INTEGRATORE
 SAIPEM SPA
 Dott. ING. ROBERTO CAPRA
 SAIPEM SPA
 M. A. 0137
 MILANO

SCALA: 1:10.000

ALTA Sorveglianza	ITAFERR	Verificato	Data	Approvato	Data
-------------------	---------	------------	------	-----------	------

COMMESSA	LOTTO	FASE	ENTE	TIPO DOC.	OPERA/DISCIPLINA	PROGR.	REV.
IN05	00	D	E2	N4	SA000P	040	0

PROGETTAZIONE GENERAL CONTRACTOR								Autorizzato/Data	
Rev.	Data	Descrizione	Redatto	Data	Verificato	Data	Approvato	Data	Consorzio
0	31/03/14	REVISIONE PER CDS	SAIPEM	31/03/14	SAIPEM	31/03/14	SAIPEM	31/03/14	Cepav due Project Director (Ing. F. Lombardi)
1									
2									
3									

Saipem S.p.a. COMM. 032121 Data: 31/03/14 Doc. N.: 07921_02