
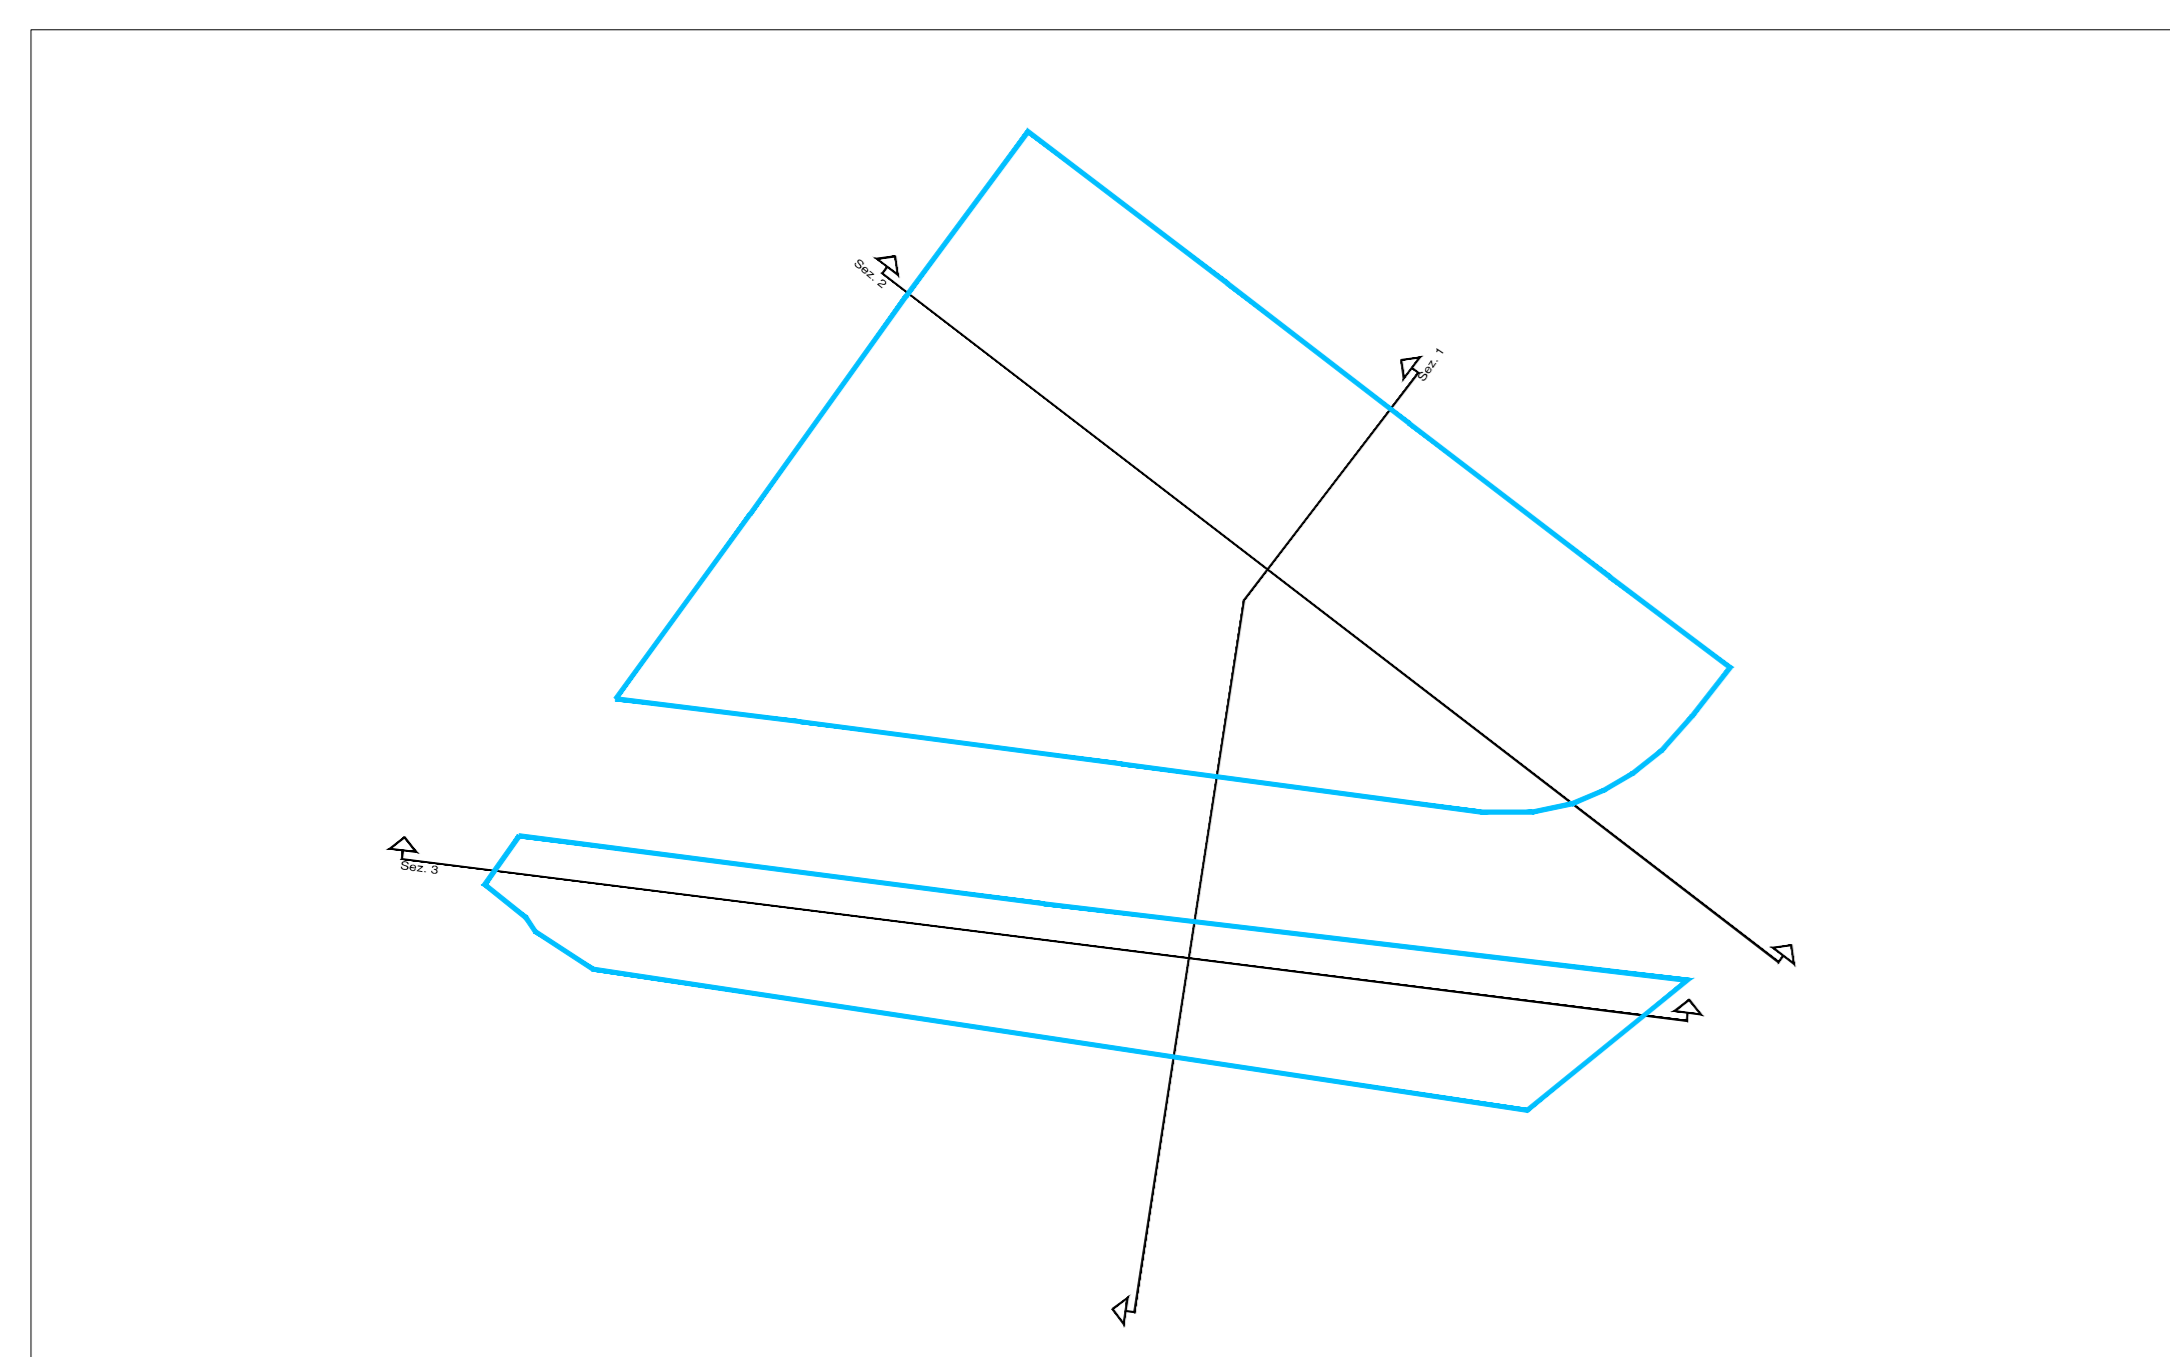


Legenda

- Delimitazione punti fissi
- Recinzione di progetto
- Accumuli di terreno vegetale da rimpiangere per le opere di recupero
- 1 FASE
- 2 FASE
- Profilo fasi di coltivazione
- Quote attuali
- Quote di progetto
- Profilo di progetto
- Profilo attuale
- Area oggetto di coltivazione
- ACP in progetto
- Livello di falda

SEZIONE TIPO DI SCAVO

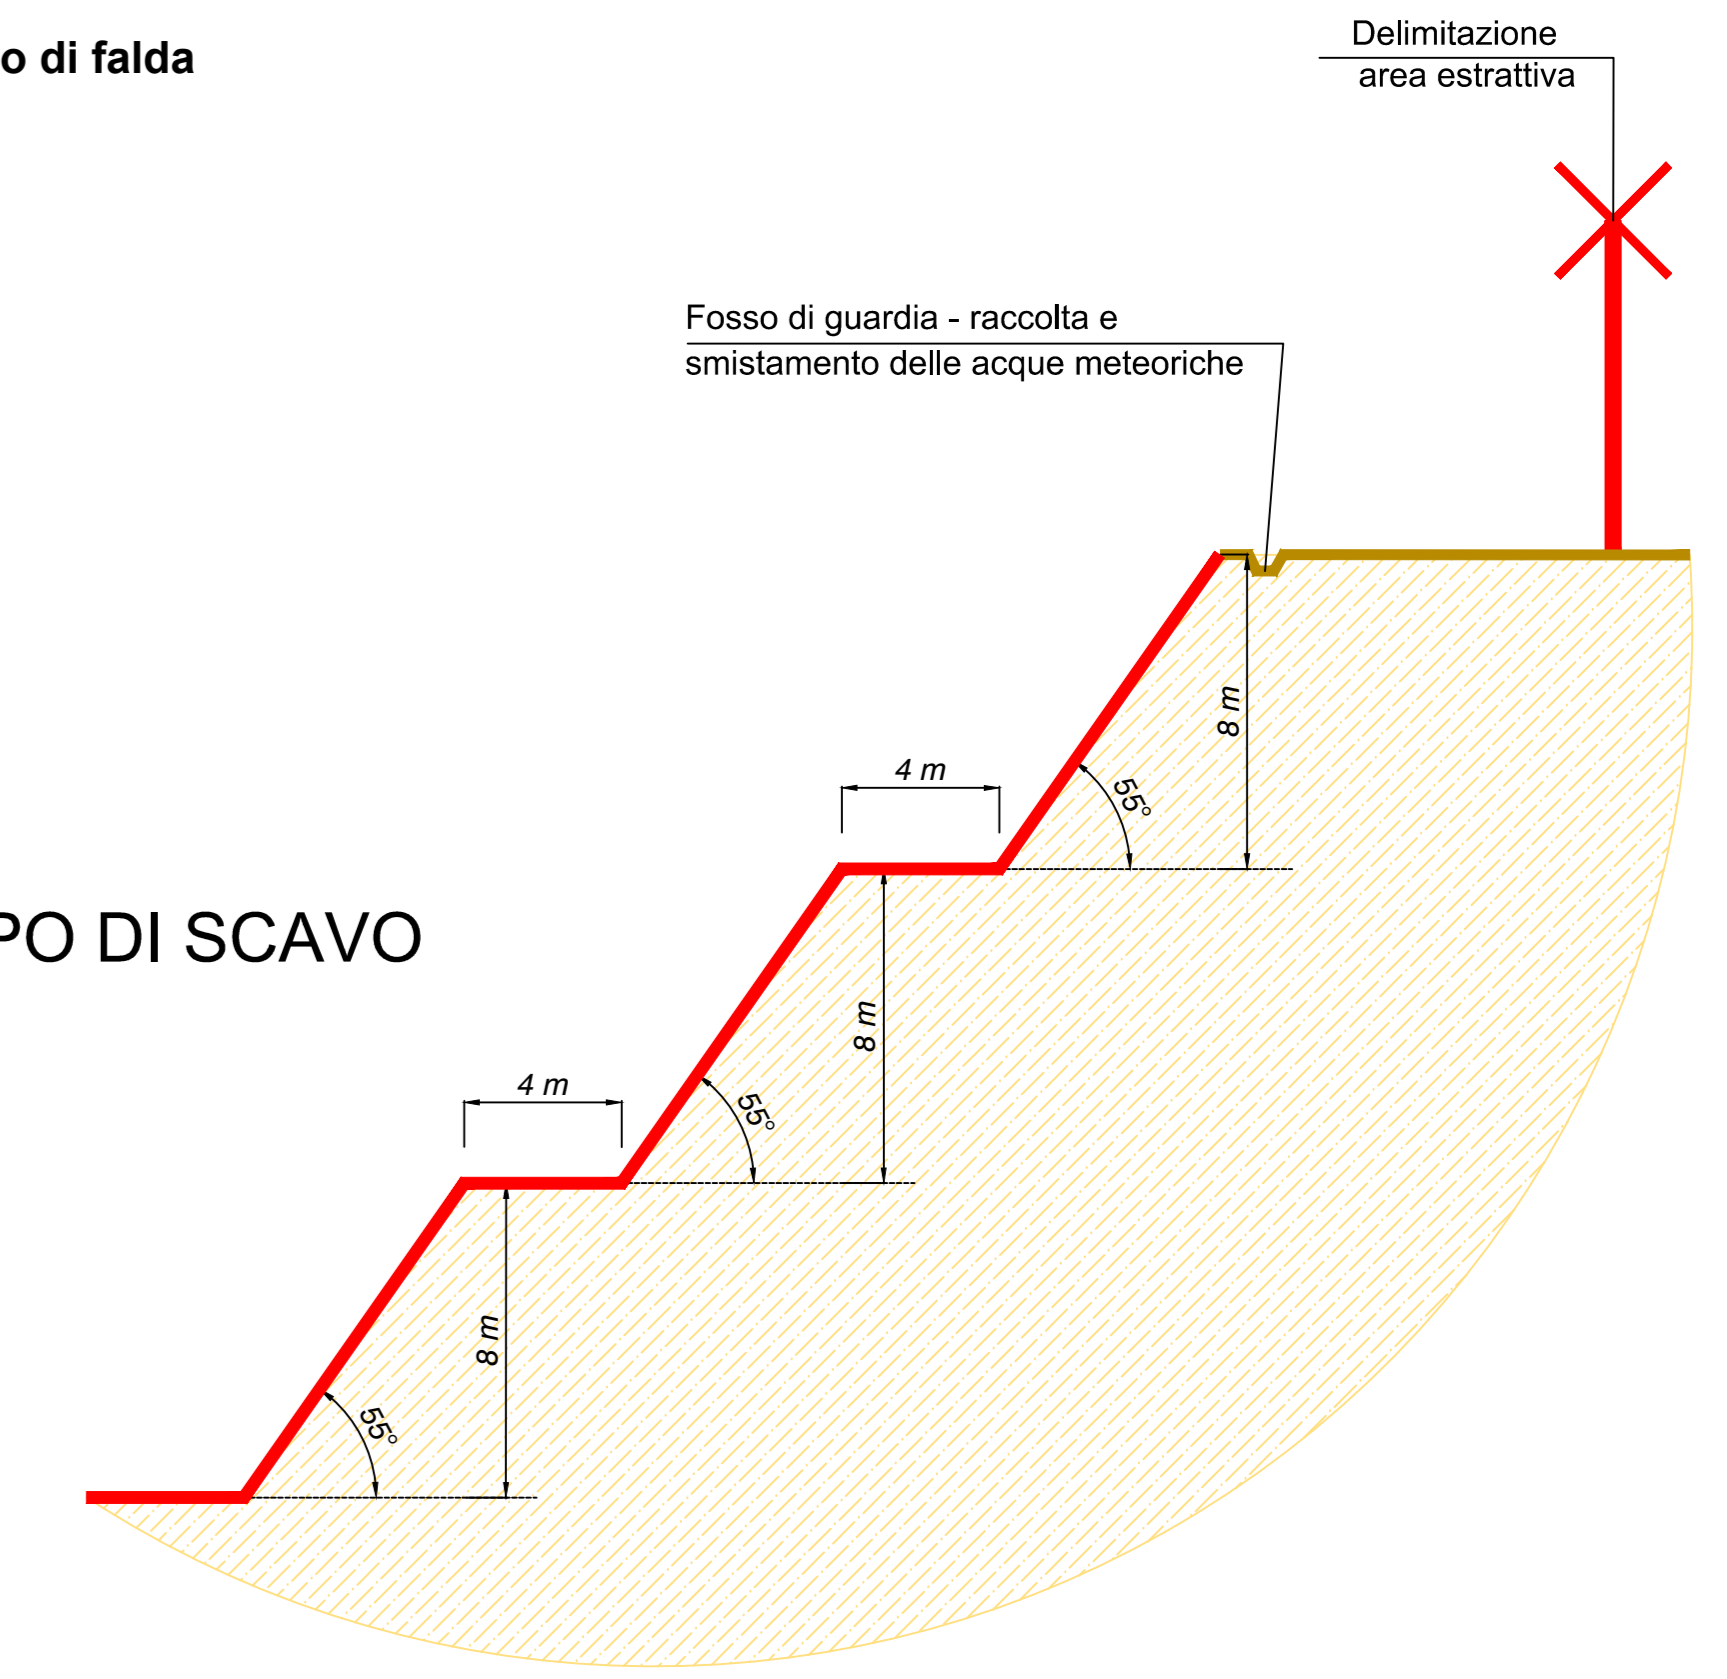

COMMITTENTE:

ALTA SORVEGLIANZA:

GENERAL CONTRACTOR:

INFRASTRUTTURE FERROVIARIE STRATEGICHE DEFINITE DALLA LEGGE OBIETTIVO N. 443/01
 LINEA A.V./A.C. TORINO - VENEZIA Tratta MILANO - VERONA
 Lotto funzionale Brescia-Verona
 PROGETTO DEFINITIVO

STUDIO DI IMPATTO AMBIENTALE RELATIVO ALLA D.L. 105/2008
 CAVA DI CASTENDELO (BS10)
 QUADRO DI RIFERIMENTO PROGETTUALE / Allegato 2 - Sezioni e Profili di scavo

ALTA SORVEGLIANZA:

COMMESSA	LOTTO	FASE	ENTE	TIPO DOC.	OPERA/DISCIPLINA	PROGR.	REV.	SCALA
I1N05	00	D	E2	MZ	SA000P	033	1	1:1.000

Rev.	Data	Descrizione	Redatto	Data	Verificato	Data	Approvato	Data	Autorizzato/Data
0	31/03/14	EMMISSIONE PER CDS	BERRINI	31/03/14	PROG.	31/03/14	LAZZARI	31/03/14	
1	01/07/14	REVISIONE PER CDS	PROG.	01/07/14	PROG.	01/07/14	LAZZARI	01/07/14	
2									
3									

Saipem S.p.a. COMM. 032121 Data: 01/07/14 Doc. N. 000002WZ3A00P031

Scalo di plot: 1: CUP: F81H9100000008