



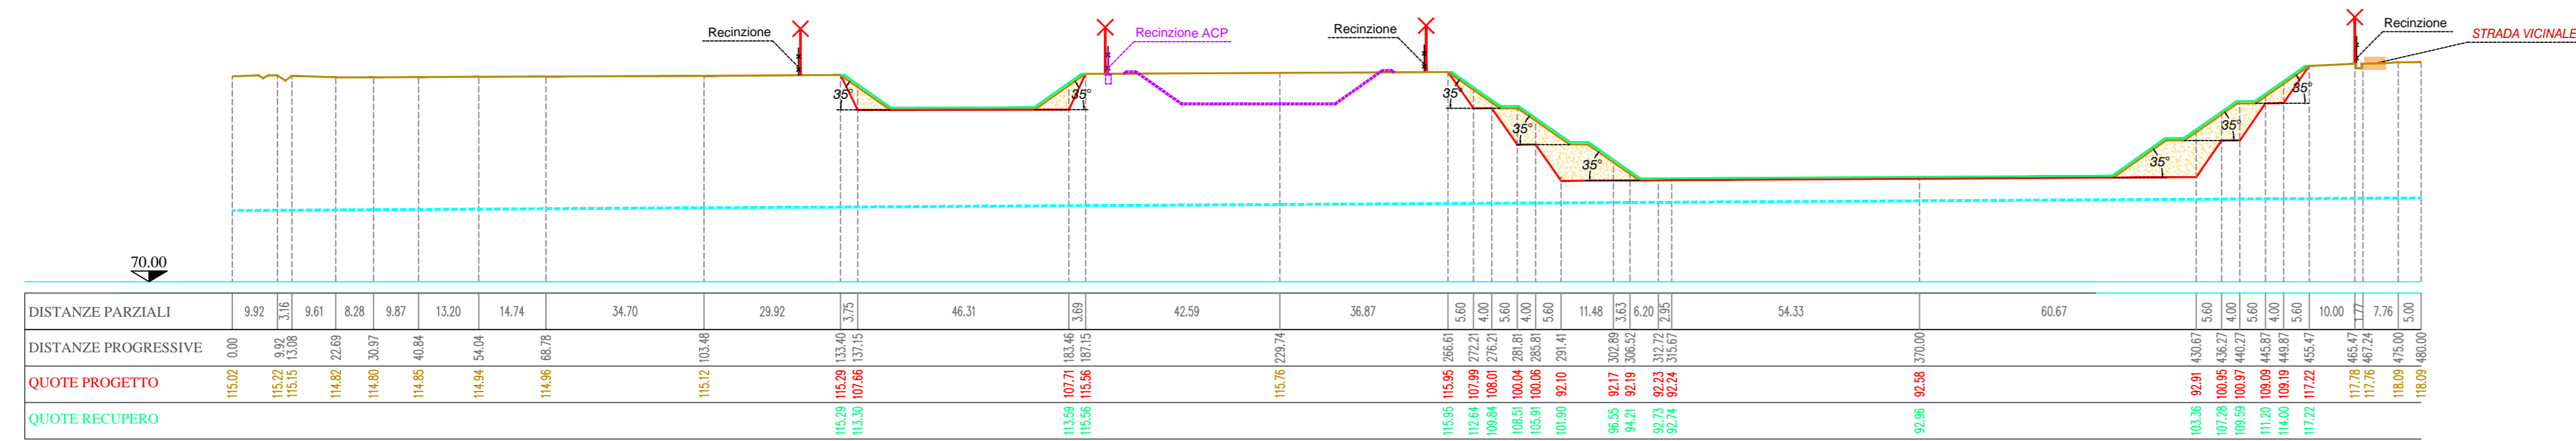



### SEZIONE 1

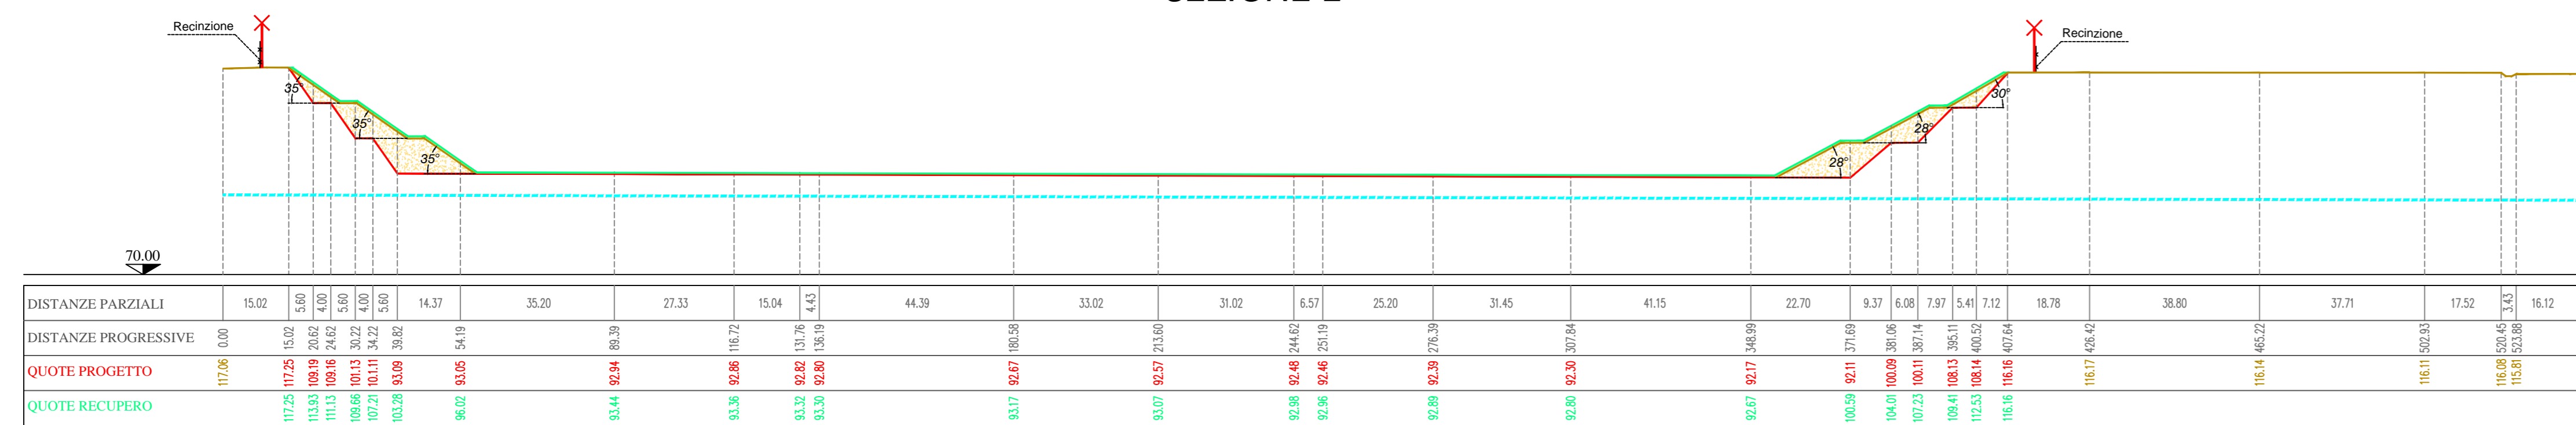

### SEZIONE 2



### SEZIONE 3

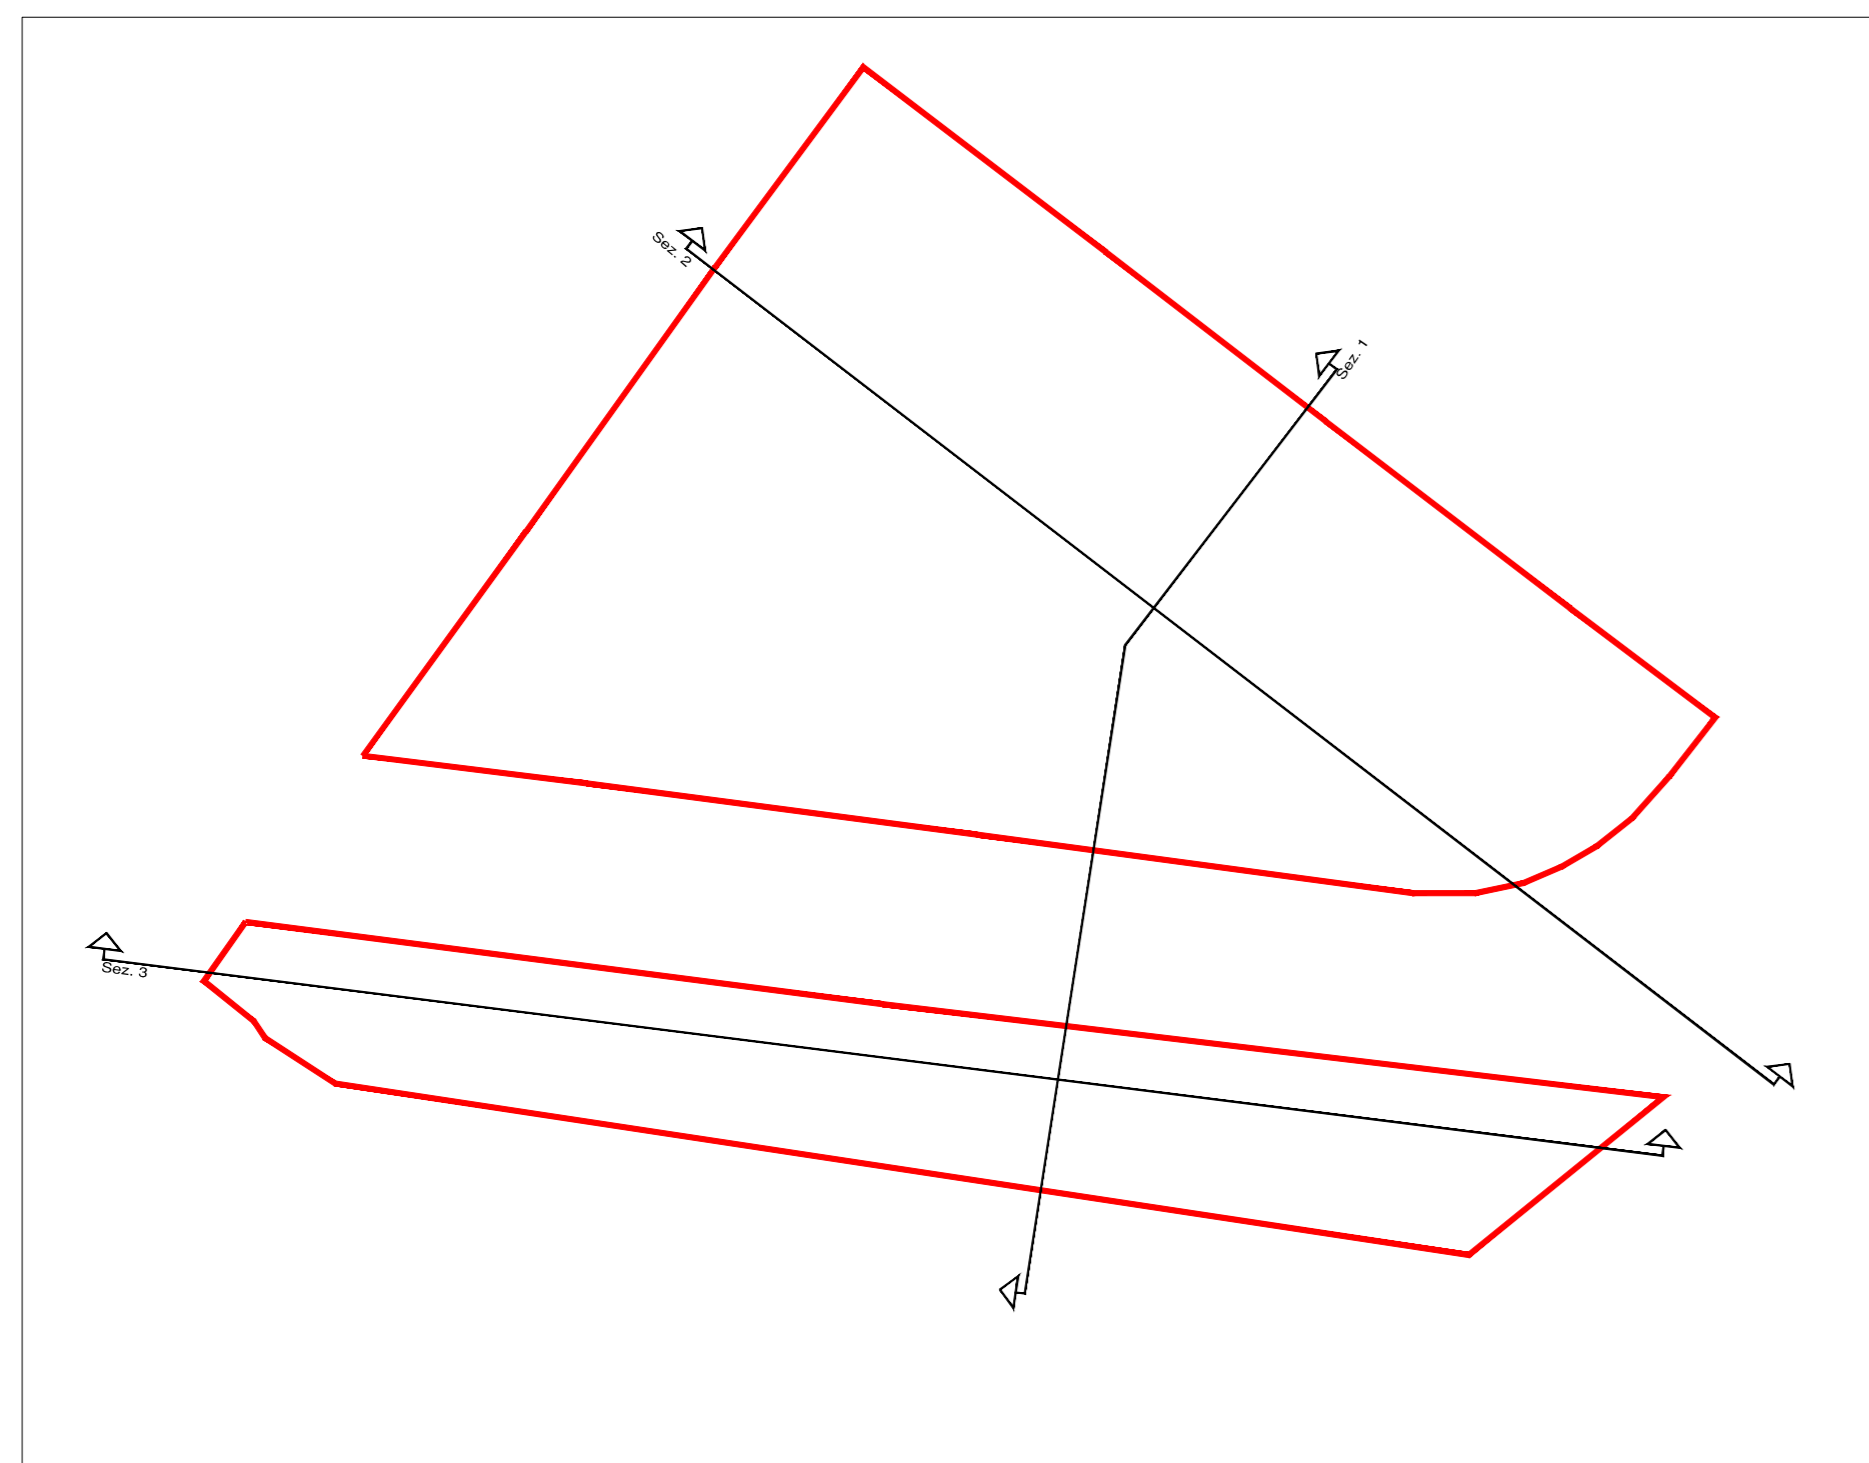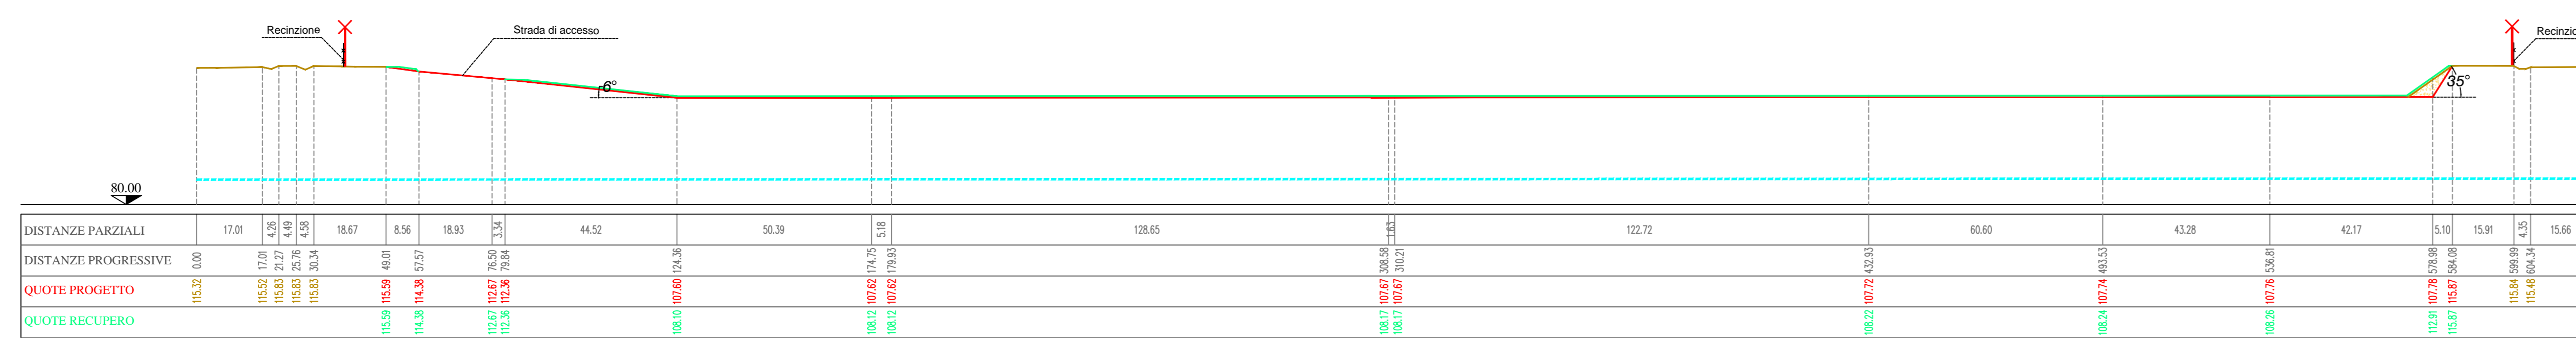

### Legenda

- Delimitazione punti fissi
- Recinzione di progetto
- Quote recupero
- Quote di progetto
- Profilo di progetto
- Profilo attuale
- Profilo di recupero
- Riporto strutturato
- Progetto ACP
- Livello di falda

COMMITTENTE:

ALTA Sorveglianza:

GENERAL CONTRACTOR:

INFRASTRUTTURE FERROVIARIE STRATEGICHE DEFINITE DALLA LEGGE OBIETTIVO N. 443/01  
 LINEA A.V. /A.C. TORINO - VENEZIA Tratta MILANO - VERONA  
 Lotto funzionale Brescia-Verona  
 PROGETTO DEFINITIVO

STUDIO DI IMPATTO AMBIENTALE RELATIVO ALLA LINEA A.V. /A.C. TORINO - VENEZIA  
 CAVA DI CASTENEDOLO (BS10)  
 QUADRO DI RIFERIMENTO PROGETTUALE  
 Allegato 6 - Sezioni e Profili ripristino

Verificato	Disegnato	Approvato	Data

COMMESSA	LOTTO	FASE	ENTE	TIPO DOC.	OPERA/DISCIPLINA	PROGR.	REV.
IN03	010	D	E2	NZ	SLA001OP	034	0

Rev.	Data	Descrizione	Redatto	Data	Verificato	Data	Approvato	Data
0	31/03/14	REVISIONE PER CDS		31/03/14		31/03/14		31/03/14
1								
2								
3								

Saipem S.p.a. COMM. 032121 | Data: 31/03/14 | Doc. N.: 07928\_02  
 Progetto cofinanziato dalla Unione Europea | CUP: F81H9100000008

Scala di piani: 1: