


LEGENDA

-  AREA DI CAVA
-  AREA DI LAVORAZIONE
-  LINEA FERROVIARIA MILANO-VERONA  
LOTTO FUNZIONALE BRESCIA-VERONA
-  TRACCIATO ACP
-  CONFINI COMUNALI

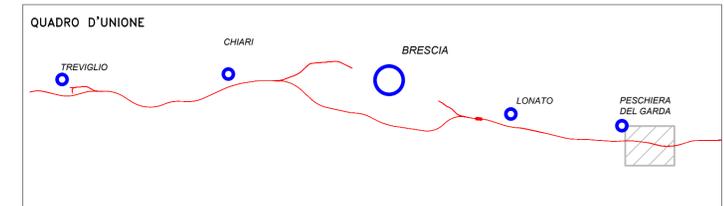

COMMITTENTE:



ALTA Sorveglianza:



GENERAL CONTRACTOR:



INFRASTRUTTURE FERROVIARIE STRATEGICHE DEFINITE DALLA LEGGE OBIETTIVO N. 443/01

LINEA A.V./A.C. TORINO - VENEZIA Tratta MILANO - VERONA  
Lotto funzionale Brescia-Verona  
PROGETTO DEFINITIVO

STUDIO DI IMPATTO AMBIENTALE RELATIVO ALLA CAVA DI CASTELNUOVO DEL GARDA (VR1)  
QUADRO DI RIFERIMENTO PROGRAMMATICO  
Allegato 1 - Corografia generale



IL PROGETTISTA INTEGRATORE  
saipem spa  
Tommaso Sestini  
Dottore in Ingegneria, iscritto all'albo degli Ingegneri della Provincia di Milano n. 4204/02, Sez. 4. Genovese  
al quale è attribuita la funzione di informazione ai sensi dell'art. 28 del D.Lgs. n. 159/2008  
SCALA  
1:25.000

ALTA Sorveglianza:



COMMESSA	LOTTO	FASE	ENTE	TIPO DOC.	OPERA/DISCIPLINA	PROGR.	REV.
IN03	00	D	E2	C3	SA000P	023	0

PROGETTAZIONE GENERAL CONTRACTOR								Autorizzato/Data	
Rev.	Data	Descrizione	Redatto	Data	Verificato	Data	Approvato	Data	Consorzio
0	31/03/14	REVISIONE PER CDS	SAIPEM	31/03/14	SAIPEM	31/03/14	SAIPEM	31/03/14	Cepav due Project Director Ing. F. Lombardi
1									
2									
3									